


# 位置図

縮尺2,500分の1

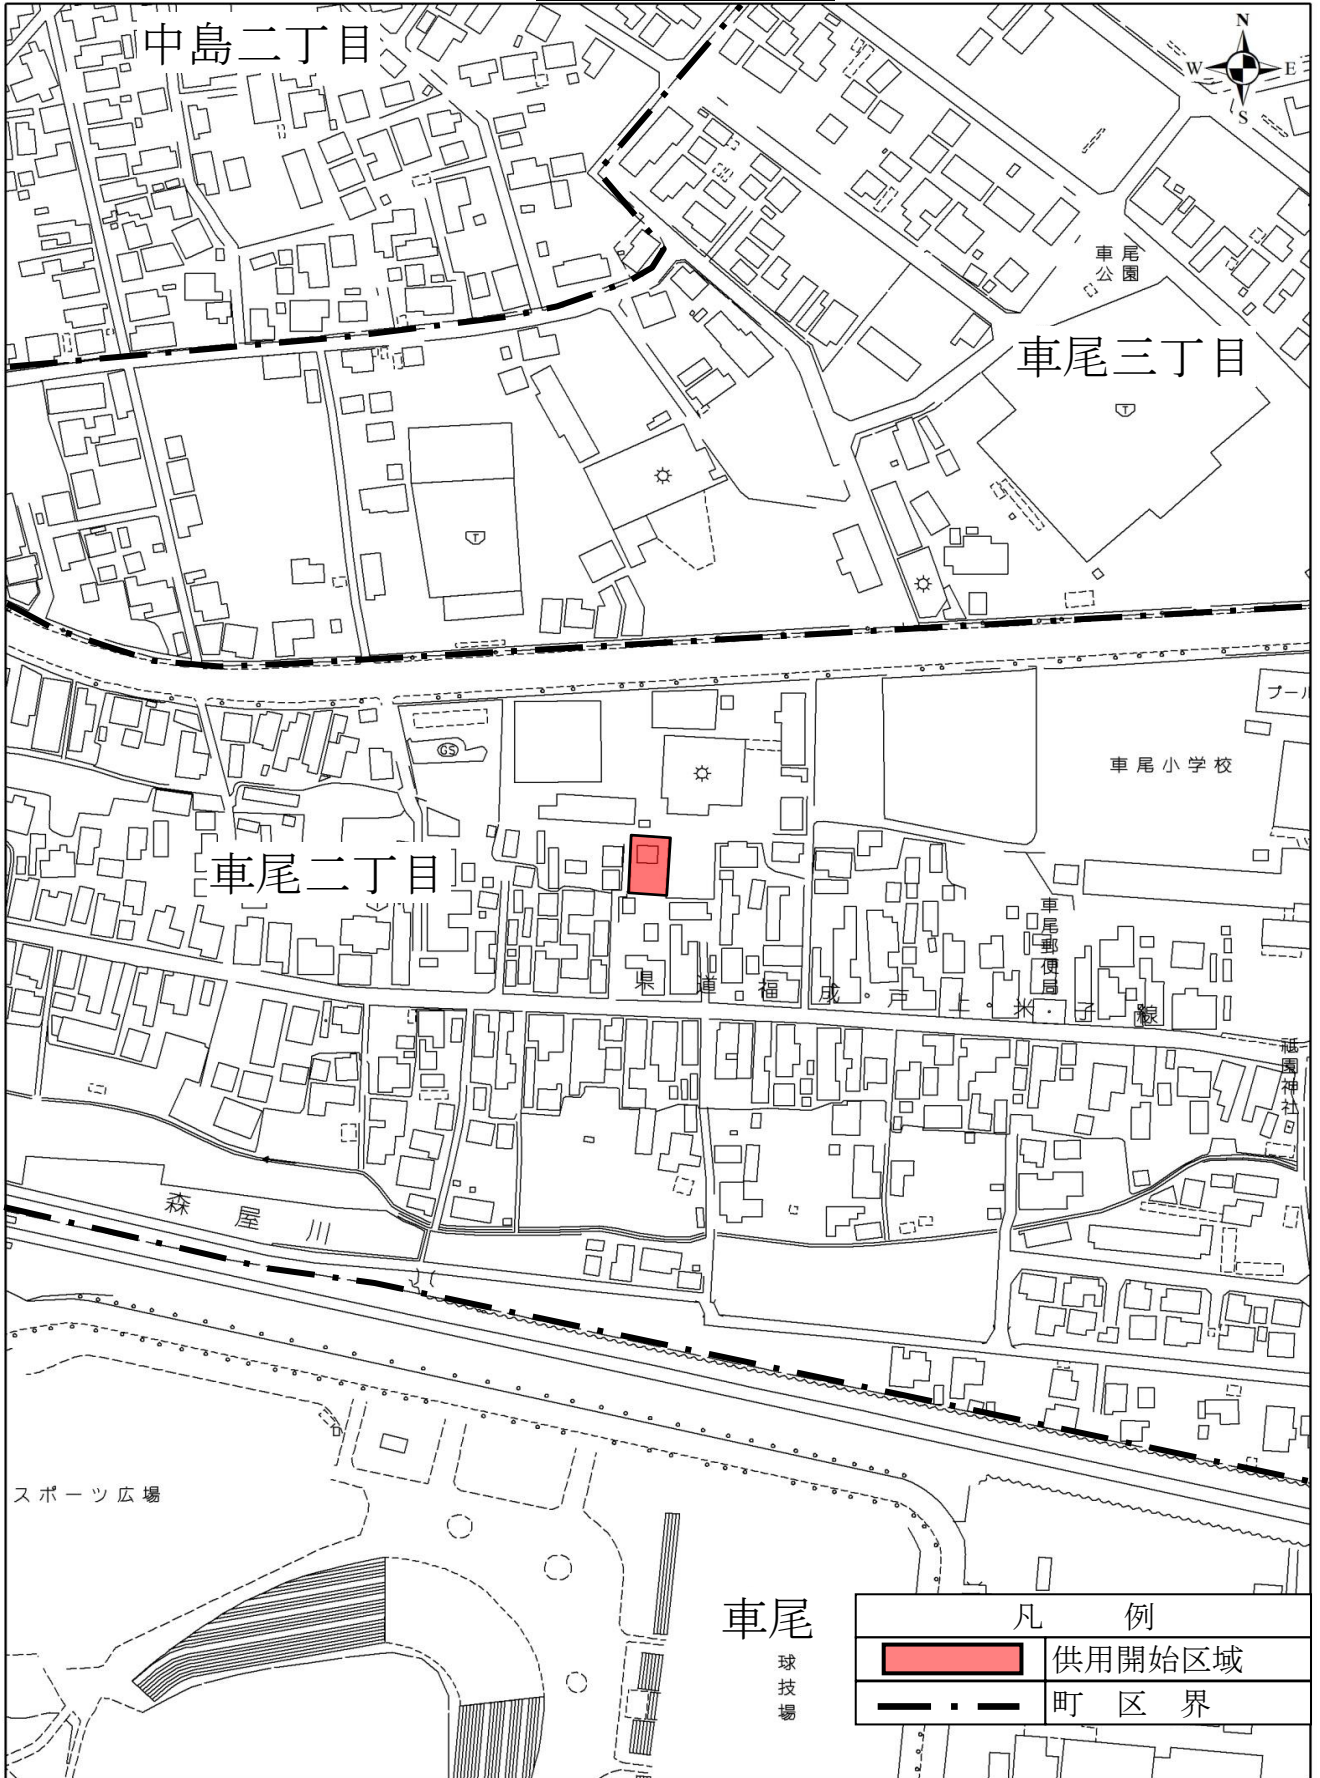

1:2,500

車尾二丁目地内