


位置図

縮尺2, 500分の1

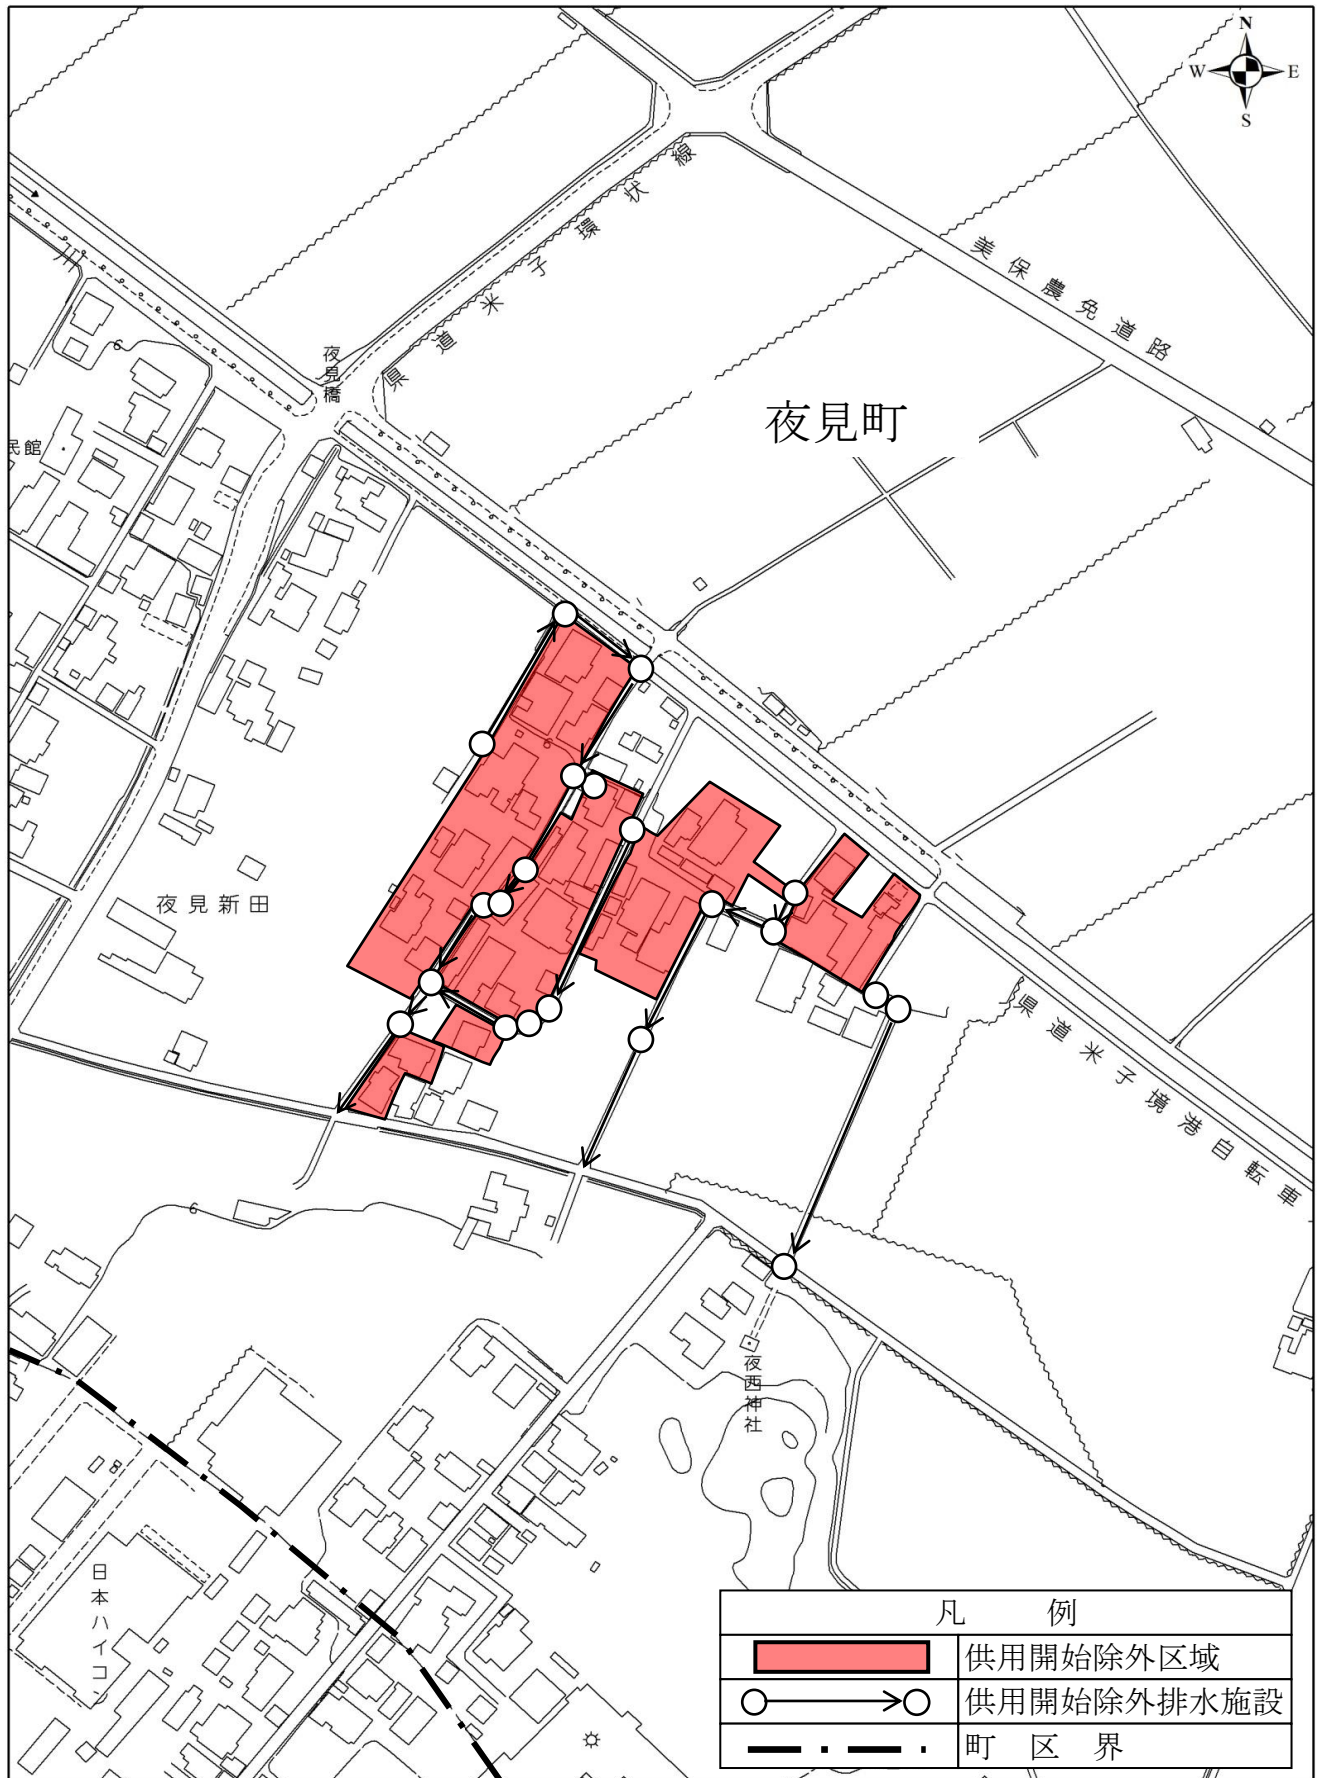

1:2,500

夜見町枝線その3工事