


位置図

縮尺2,500分の1

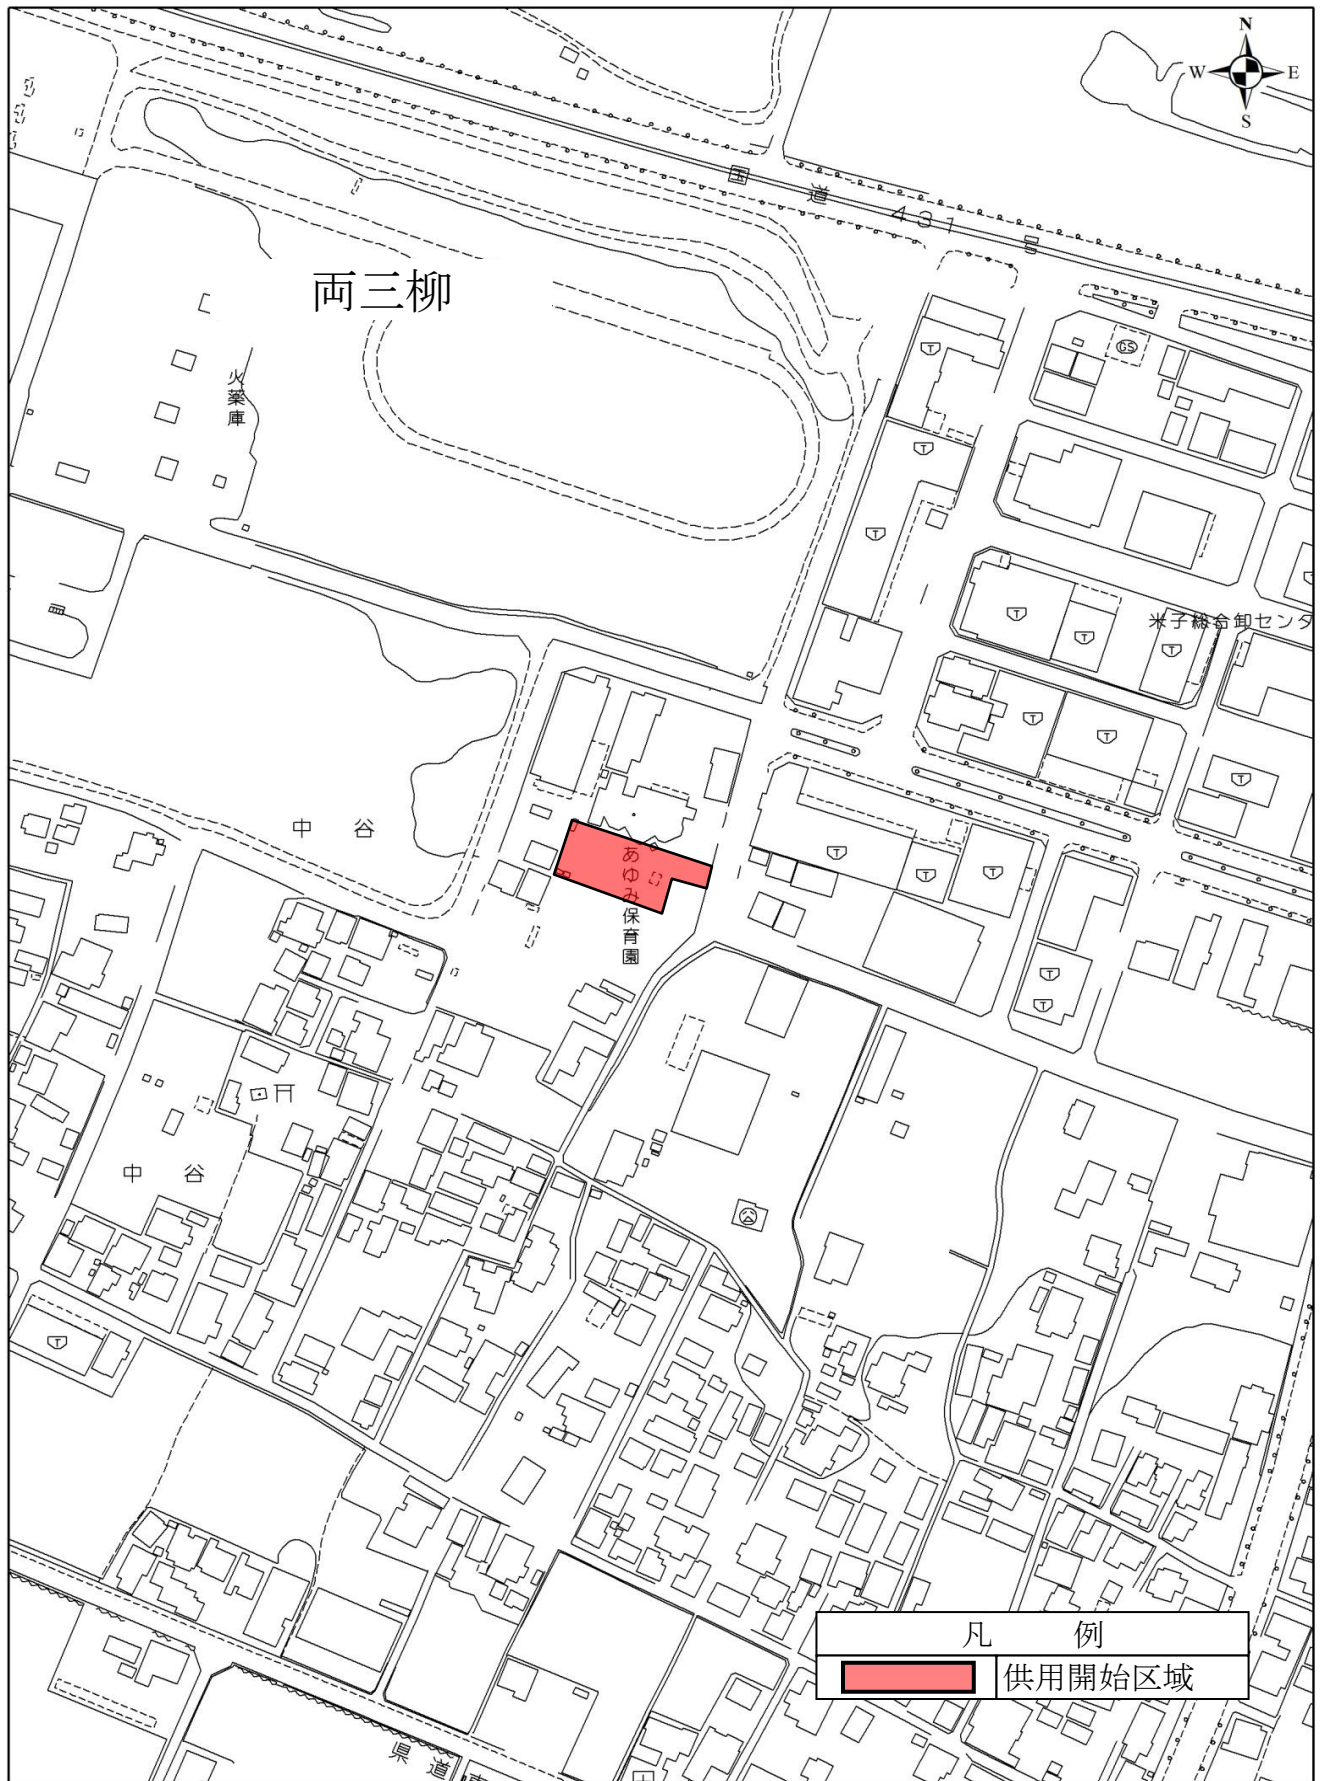

1:2,500

両三柳地内