

皆生漁港整備交付金

漁港番号 種別
3410125 第1種

皆生漁港平面図




施工場所
鳥取県米子市新開4丁目地先

漁港区
1:50,000

資料 1

水産物供給基盤機能保全事業(浚渫)
(皆生漁港)

②浚渫工事 V=10,000m³

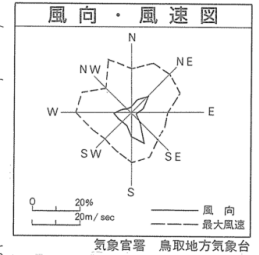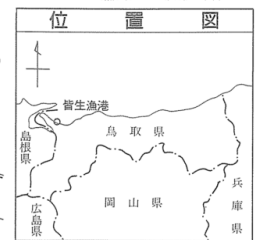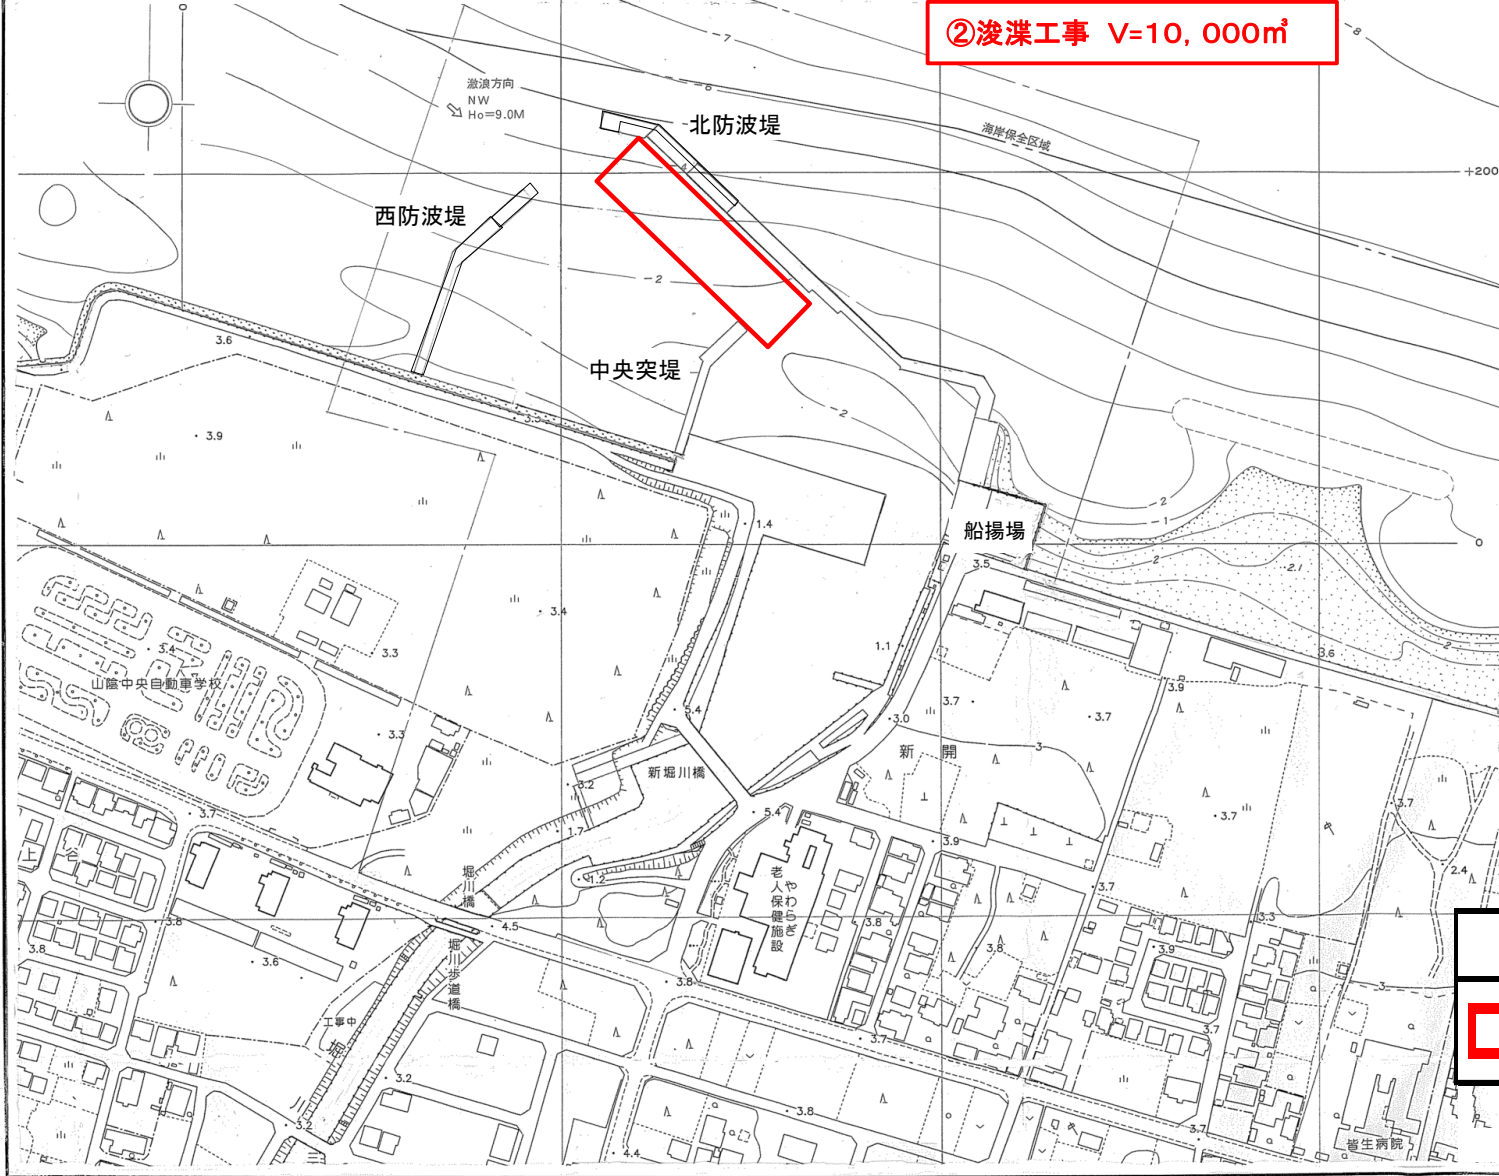

H.H.W.L	+0.87
H.W.L	+0.35
D.L	±0.00
L.W.L	±0.00

凡例

 浚渫範囲