


位置図

縮尺2,500分の1

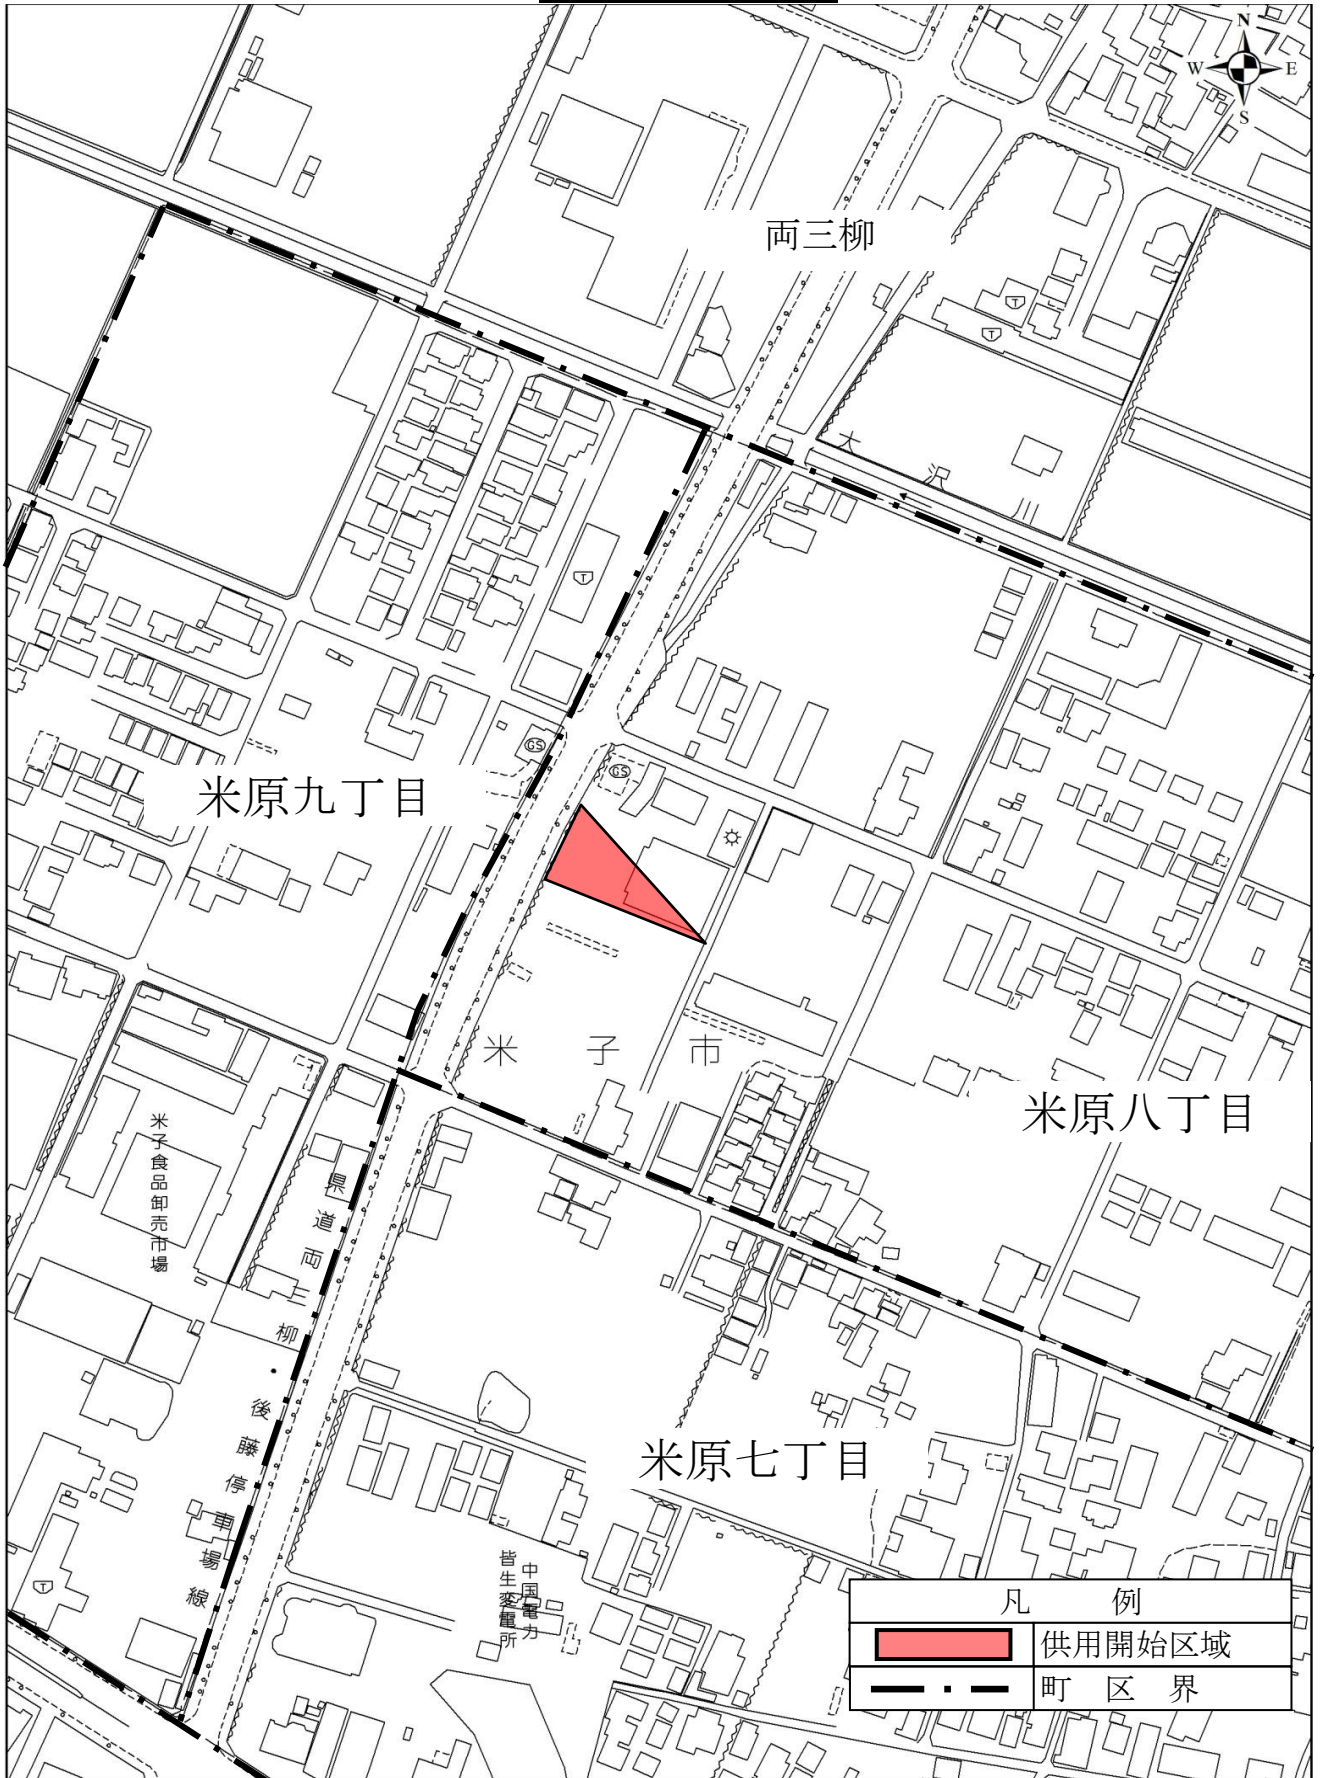

1:2,500

米原八丁目地内