


# 位置図

縮尺 2, 500分の1

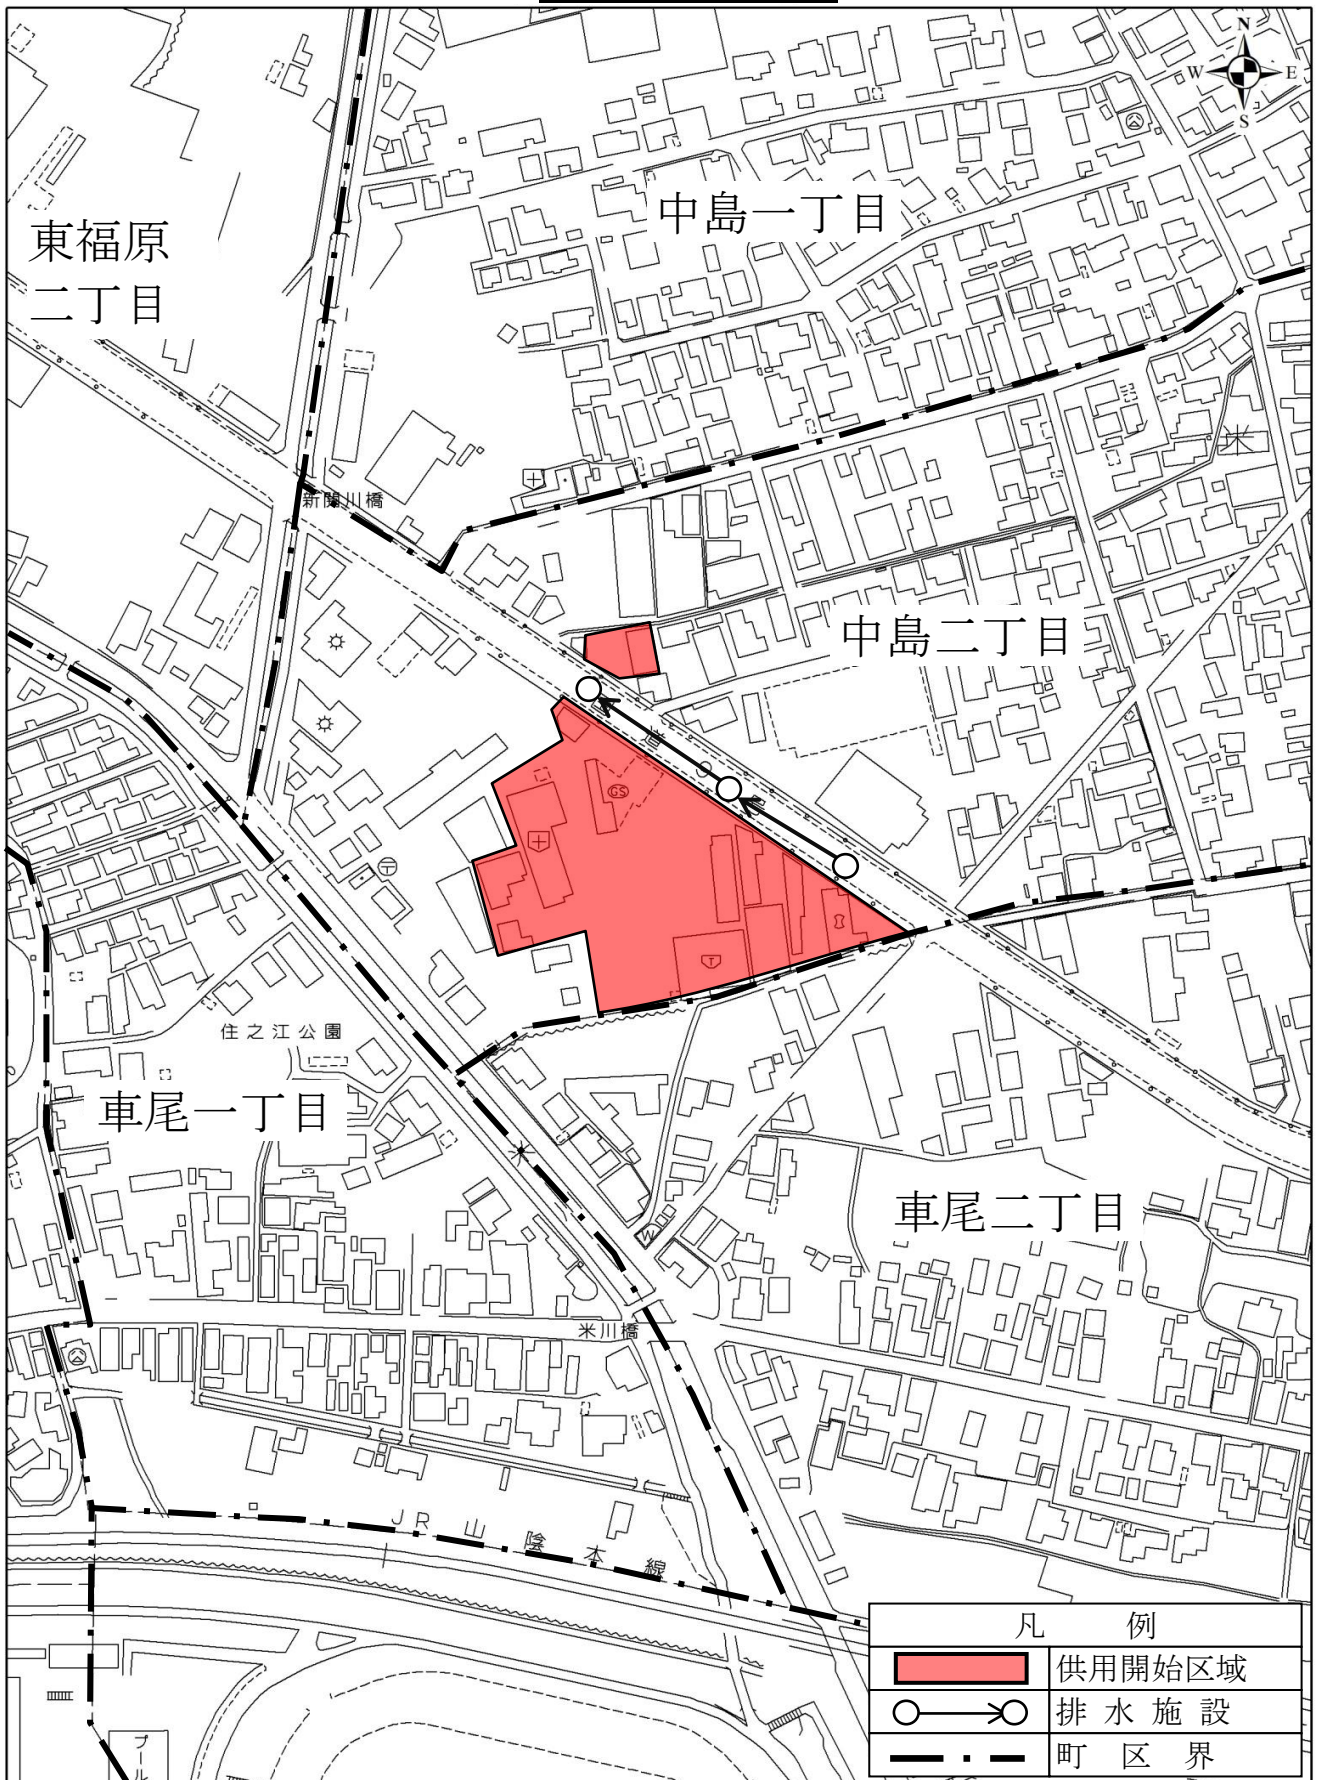

1:2,500

中島二丁目枝線その6工事