


位置図

縮尺2, 500分の1

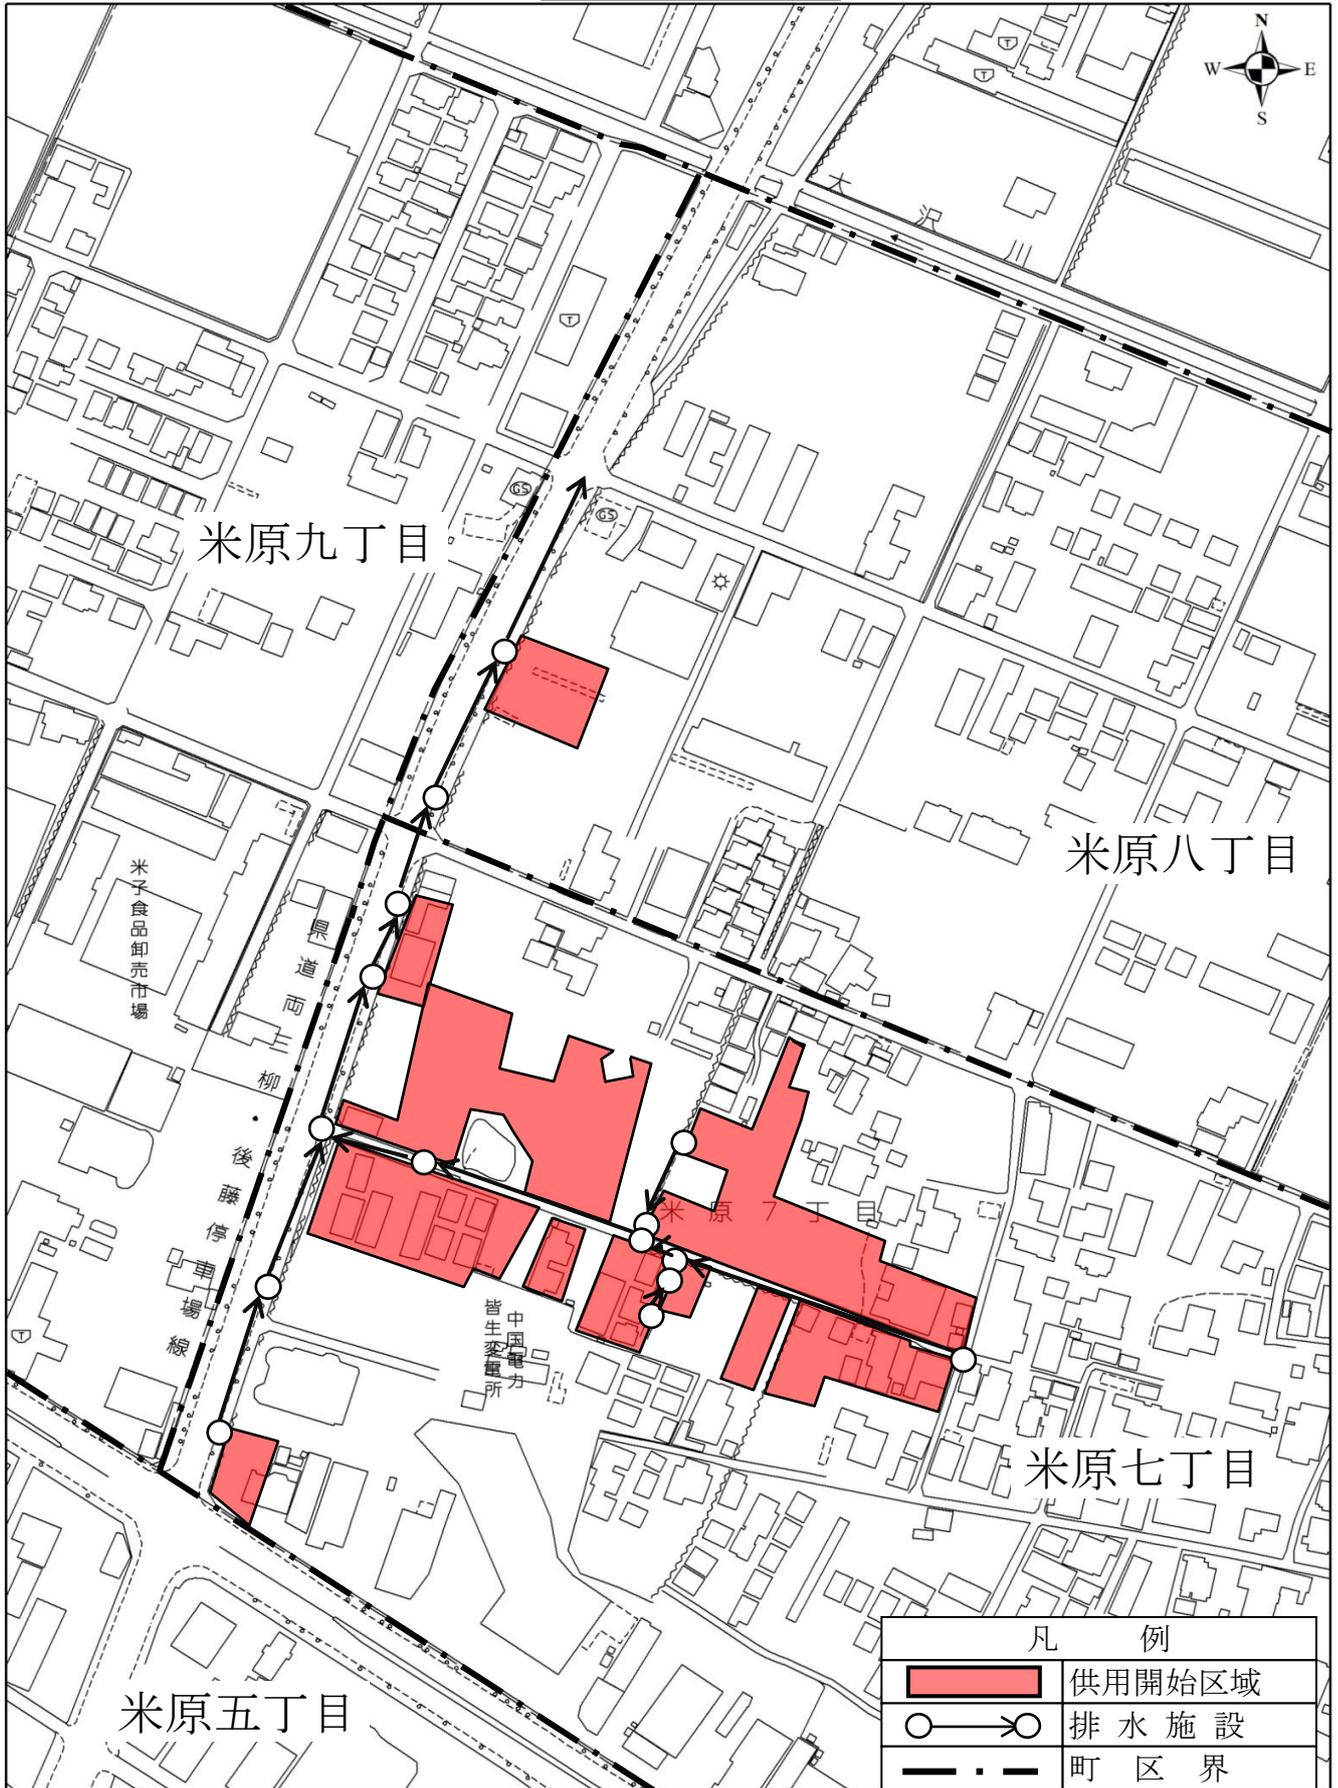

1:2,500

米原七丁目八丁目枝線工事