


# 【 工 事 概 要 】

工 事 名	蚊屋枝線その6工事
施 工 業 者 名	株式会社興農
工 期	令和4年7月22日から 令和5年3月10日まで
施 工 箇 所 詳 細 図	

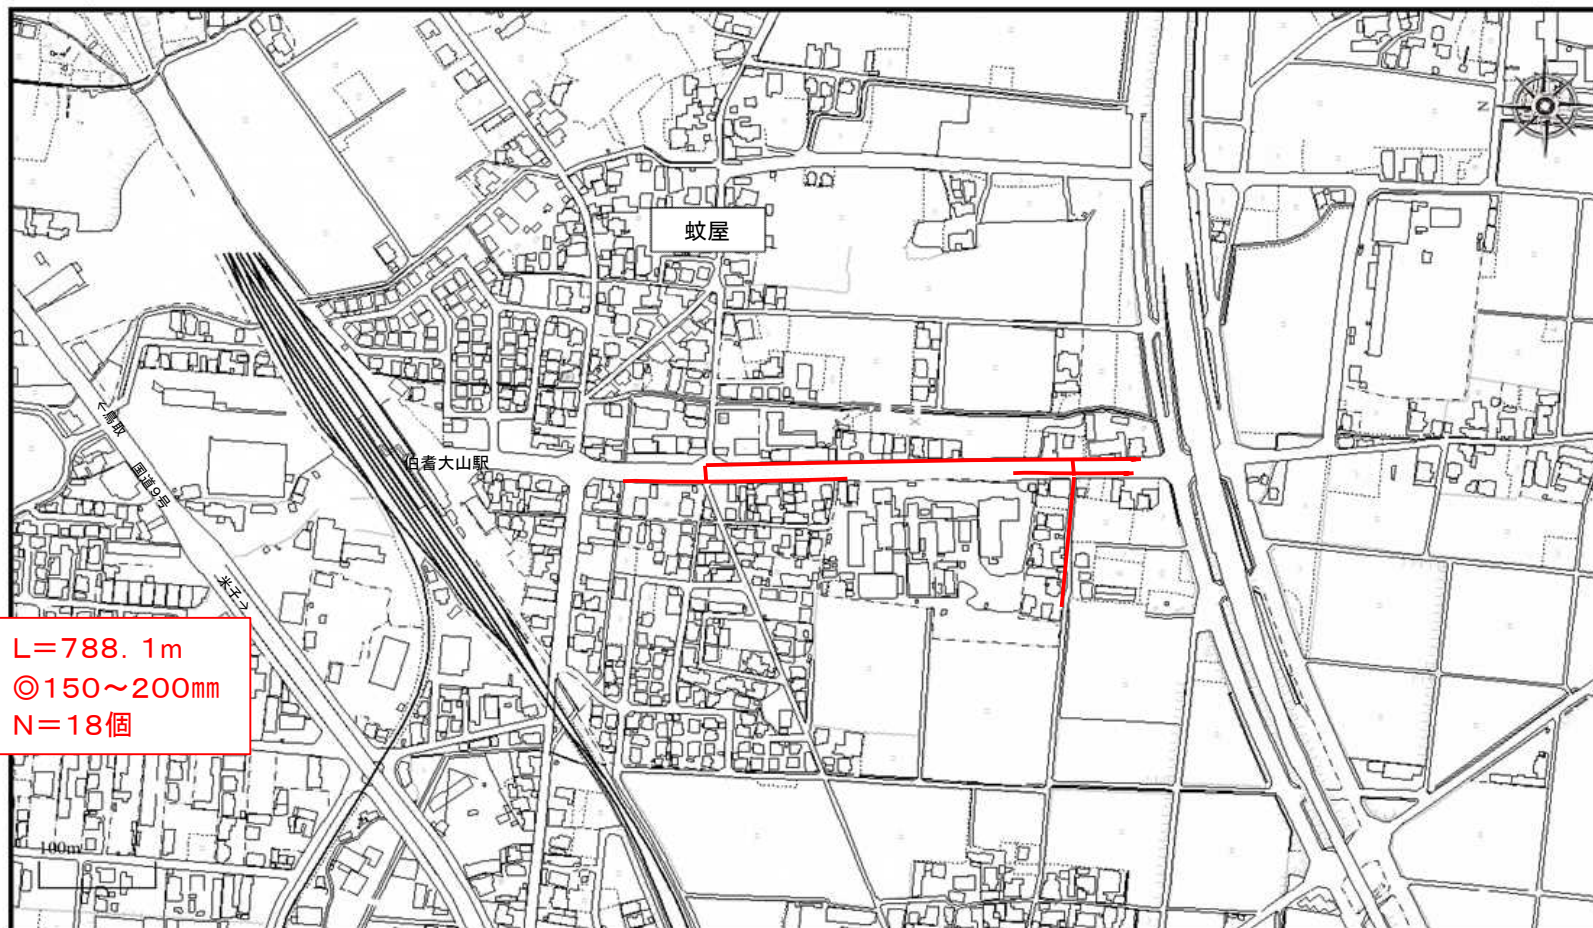

施工延長 : L=788.1m  
管 径 : ◎150~200mm  
マンホール個数 : N=18個