


【 工 事 概 要 】

工 事 名	蚊屋枝線その5工事
施 工 業 者 名	有限会社幸大建設
工 期	令和4年9月7日から 令和5年3月24日まで
施 工 箇 所 詳 細 図	

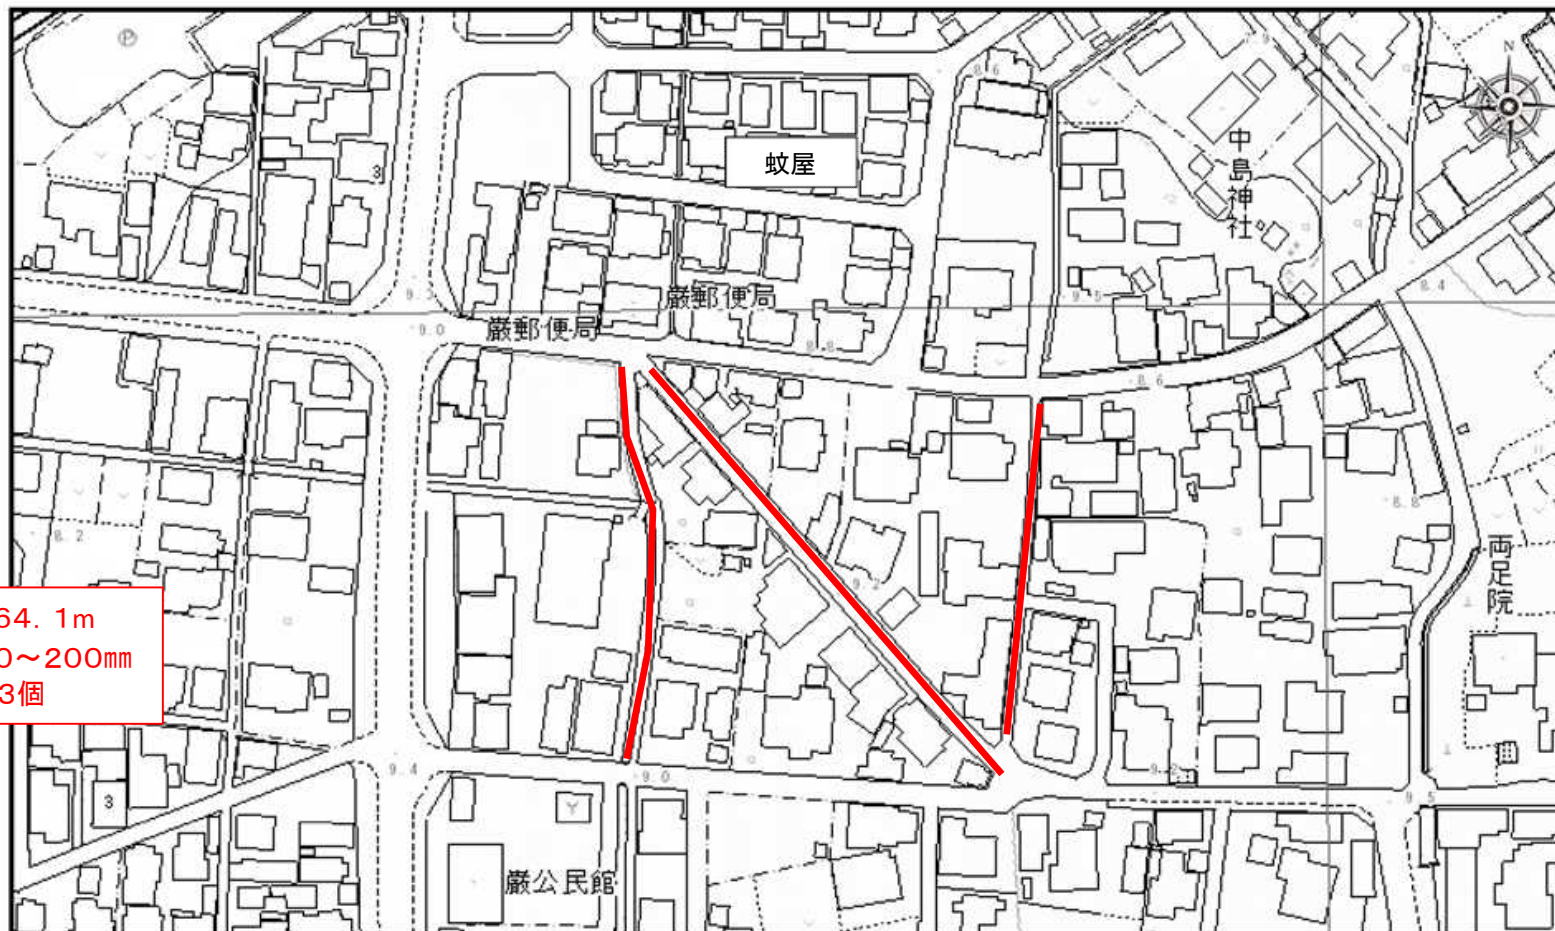

施工延長 : L=364.1m
管 径 : ◎150~200mm
マンホール個数 : N=13個