


設計図書に対する質問及び回答

工事番号 整65
工事名称 蚊屋枝線その2 工事
工事場所 米子市蚊屋地内

番号	質 問 内 容	頁	回 答
1	組立 1 号マンホール部材H=1.23m～1.37m T-14 鉄蓋共 No.14 鉄蓋共の単価提示願います。	P5	1 組当たり165,720円です。
2	レディミクストコンクリート（高炉）30-18-25（20） W/C=55%以下B種の単価提示願います。	P135	建設物価7月号P104の単価です。
3	水道管支障移転場所及び移転完了予定はい つごろになりますか。	特記事 項1	水道管支障移転場所については、別紙位置 図になります。 移転完了は3月中旬を予定しています。

(別紙) 水道管工事位置図

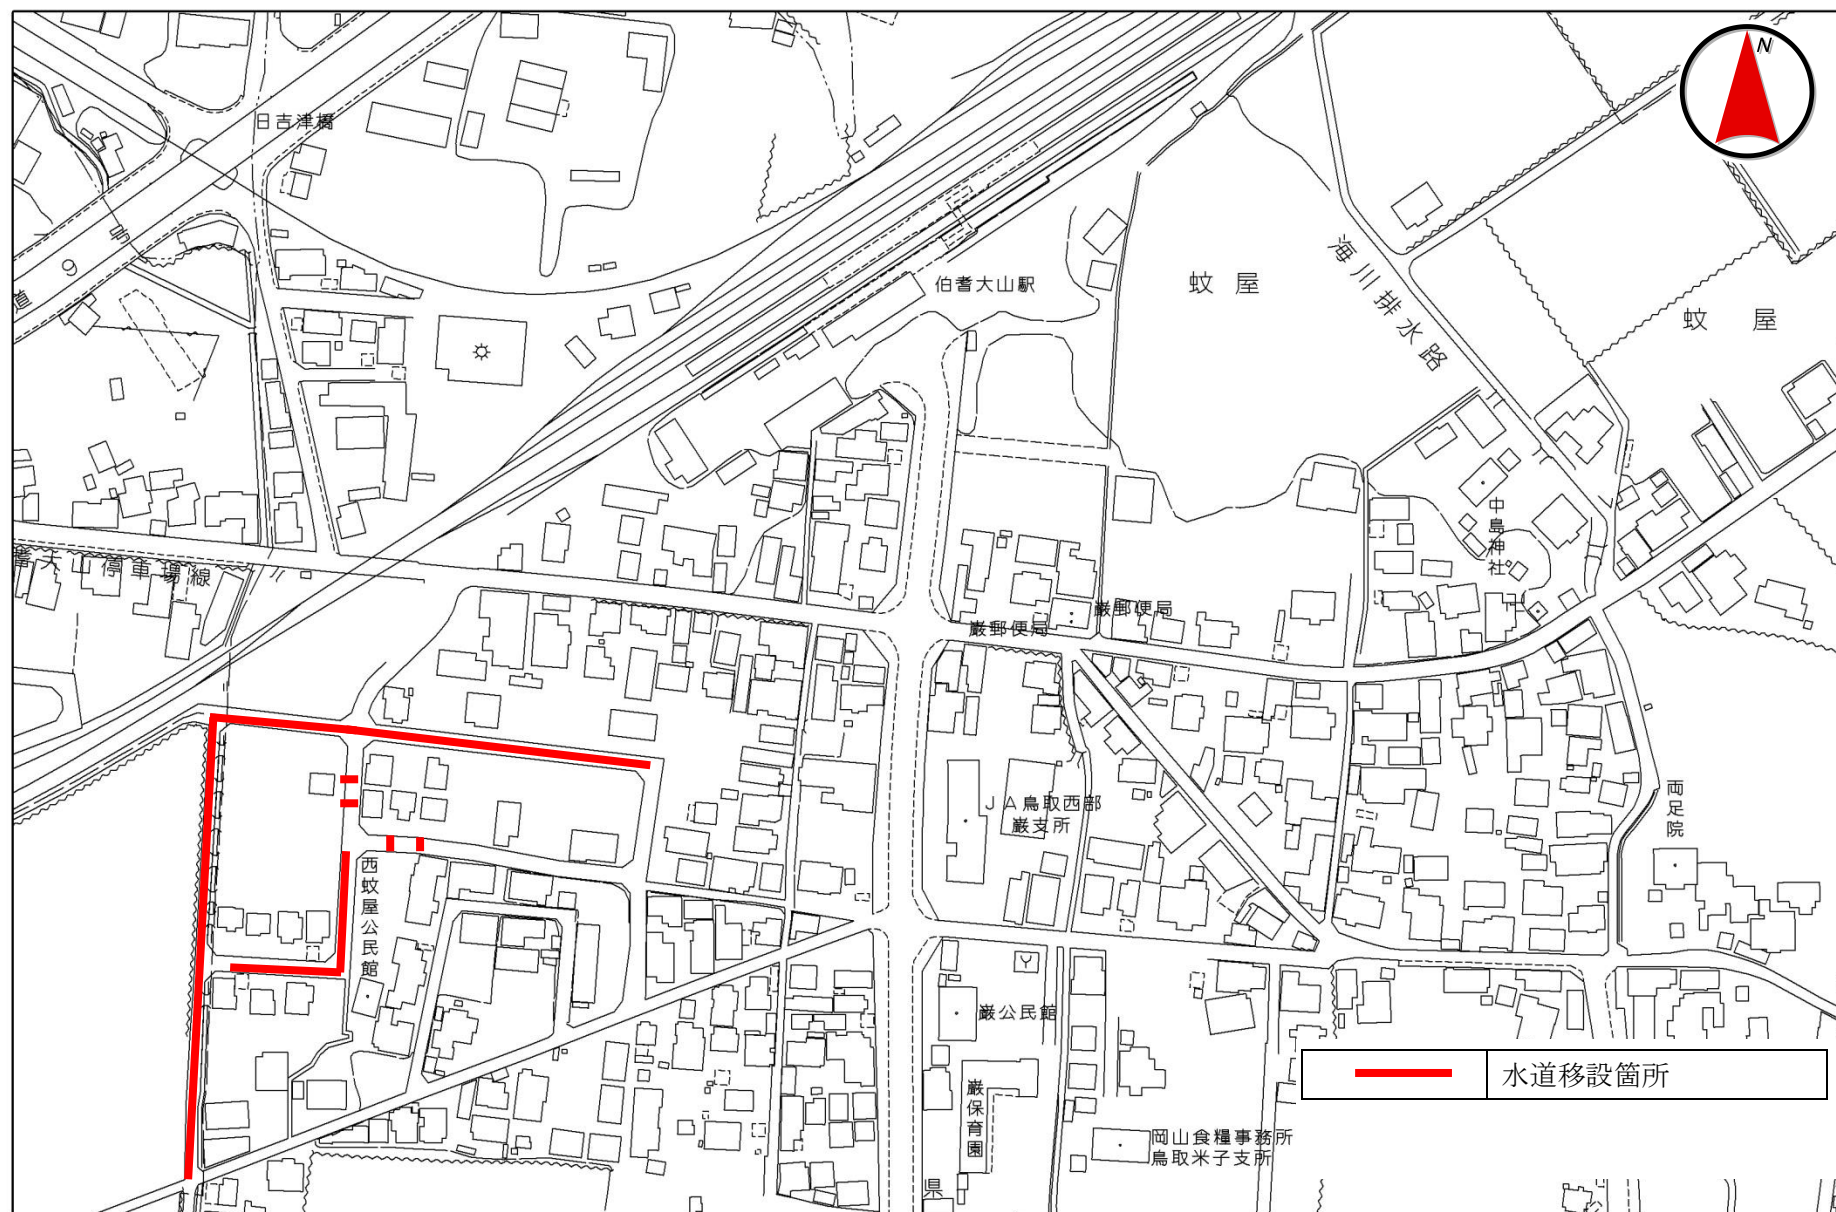

1:2,500