


## 淀江都市計画汚物処理場の廃止

# 位置図



1:10,000

白浜浄化場

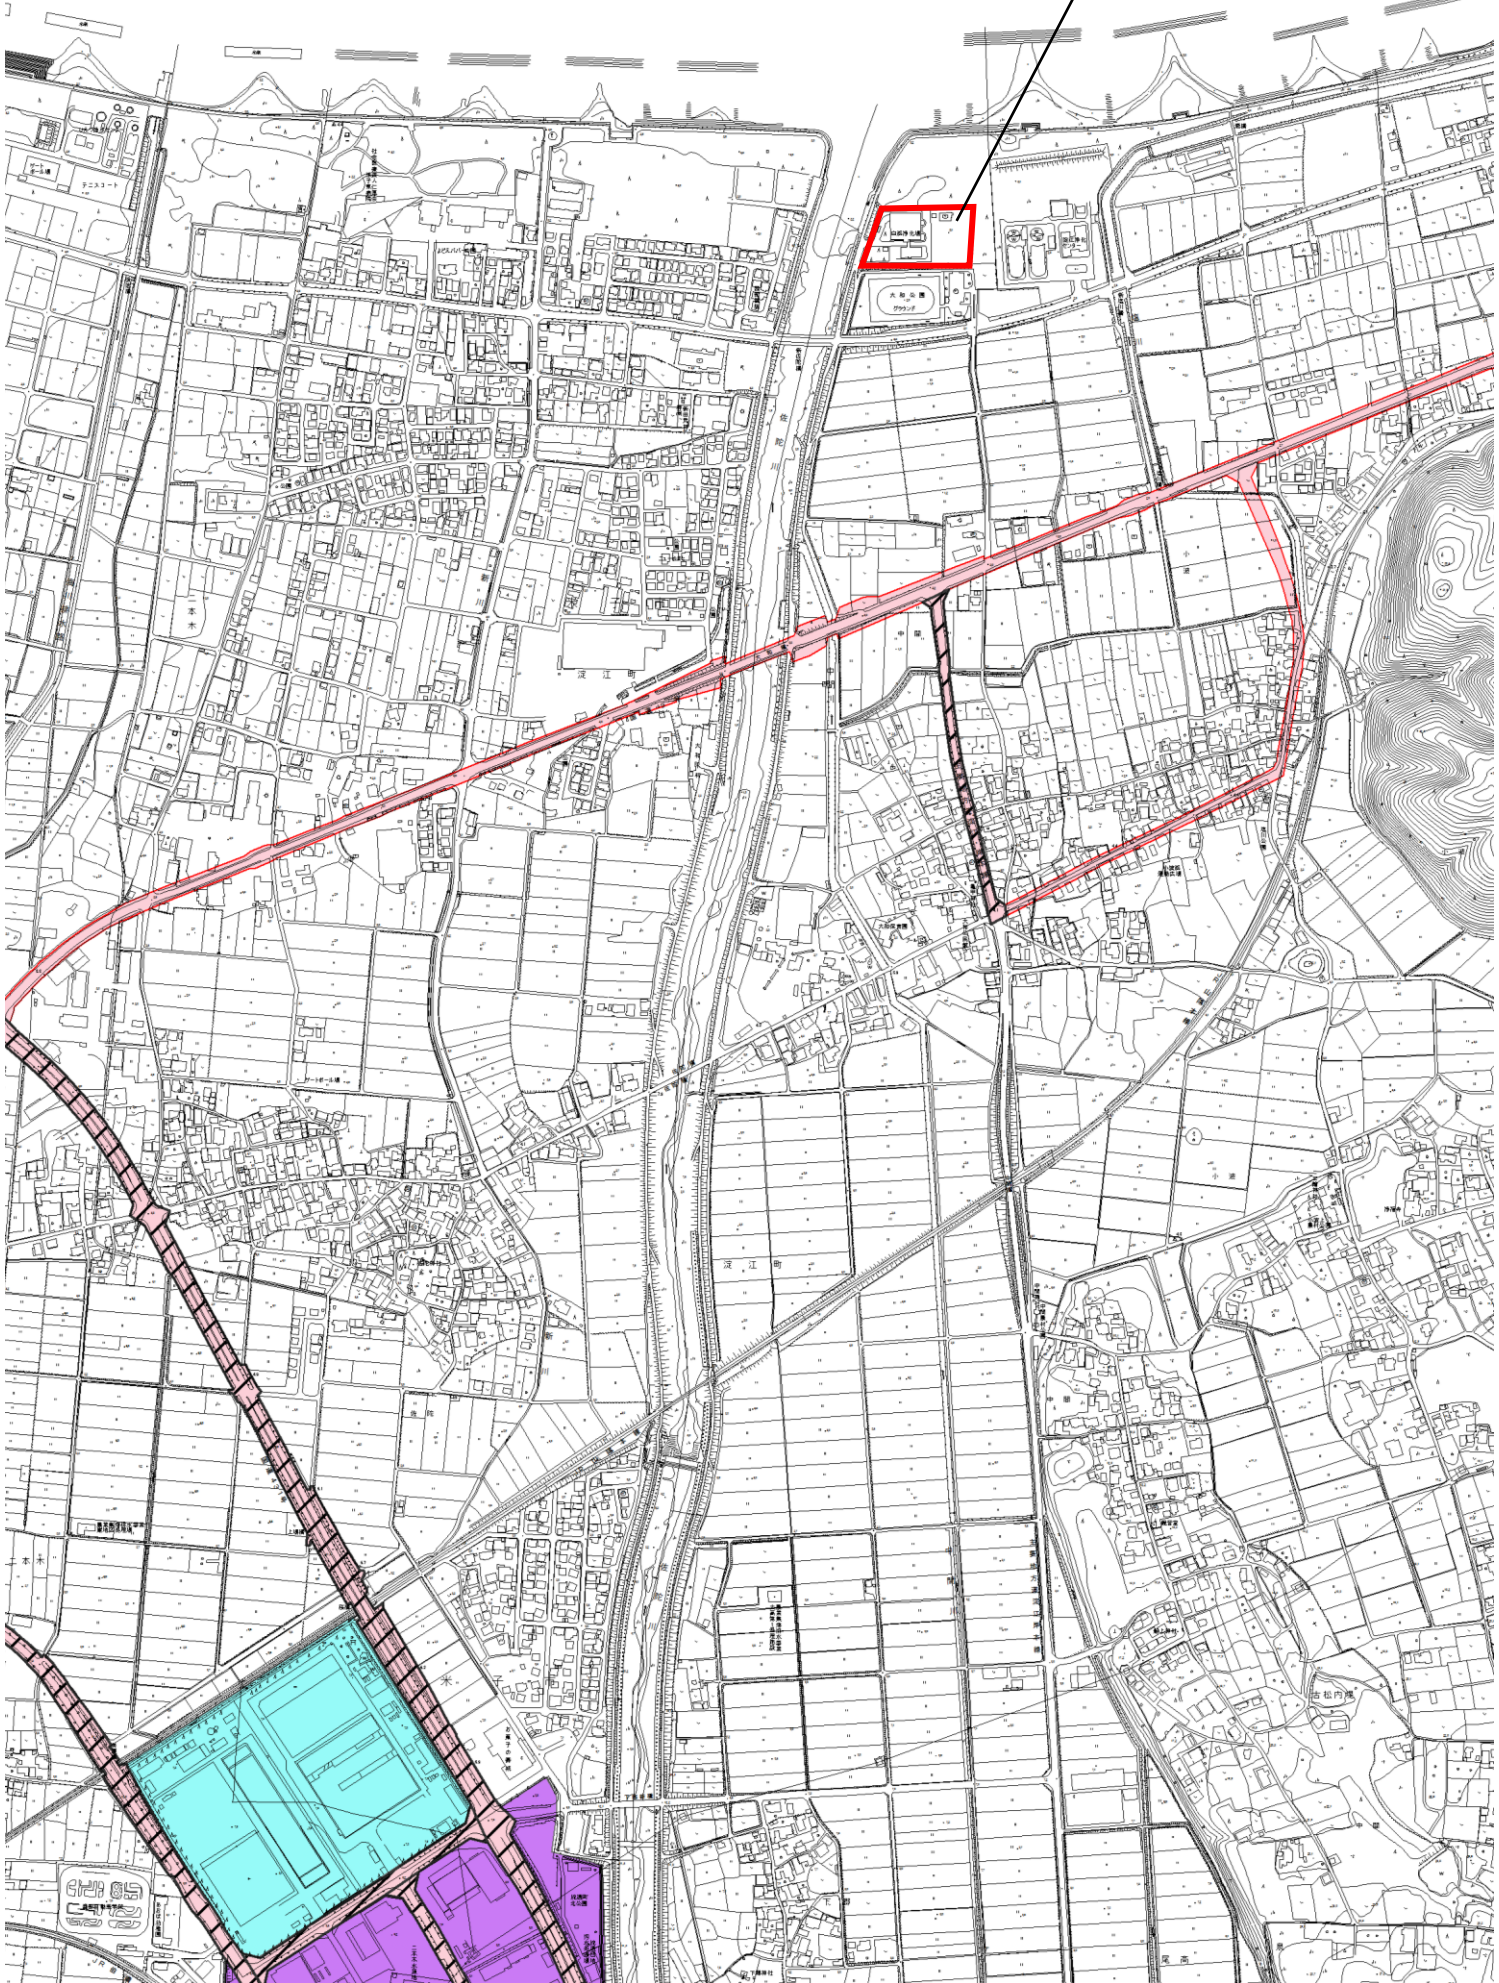

# 計 画 書

## 淀江都市計画汚物処理場の変更（米子市決定）

淀江都市計画汚物処理場中 白浜浄化場を廃止する。

（変更理由）

白浜浄化場は、昭和63年に汚物処理場として都市計画決定し、平成3年の竣工以来、鳥取県西部圏域5市町村のし尿等の処理を行ってきたが、近年の公共下水道等の整備等に伴う処理量の減少等の課題を踏まえ、令和2年4月より、処理機能を米子浄化場に統合し、し尿等の処理を停止した。

処理停止後、公有財産の適正管理の観点から当該施設の跡地利活用策について検討を進め、令和2年11月に実施した、旧し尿処理施設（白浜浄化場）の跡地利用に係るサウンディング型市場調査において、民間譲渡の可能性が確認され、本年5月14日に開催した鳥取県西部広域行政管理組合正副管理者会議において、当該施設を民間譲渡する方針が決定したことから、当該施設に係る都市計画汚物処理場（白浜浄化場）を廃止しようとするもの。



汚物処理場 白浜浄化場

現況写真

