
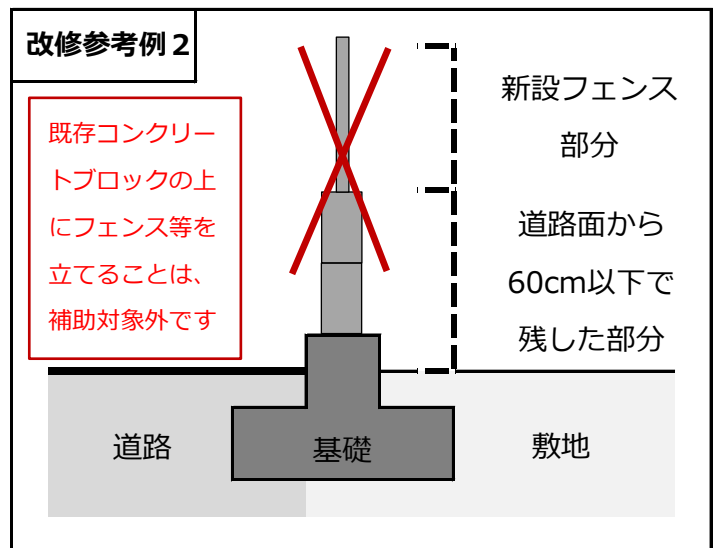
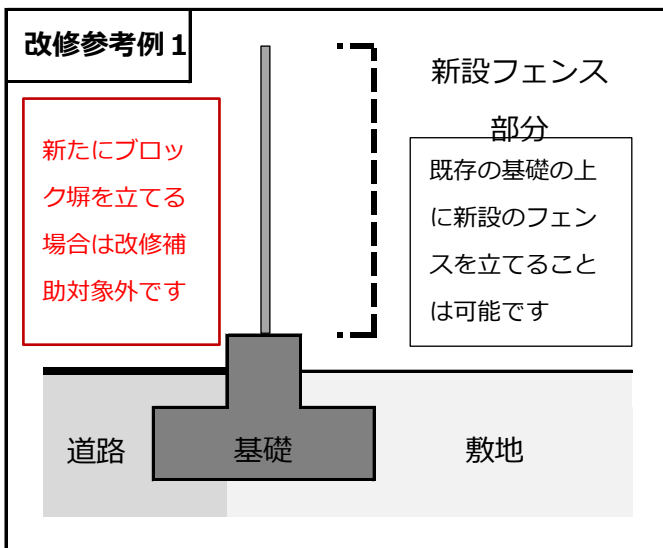
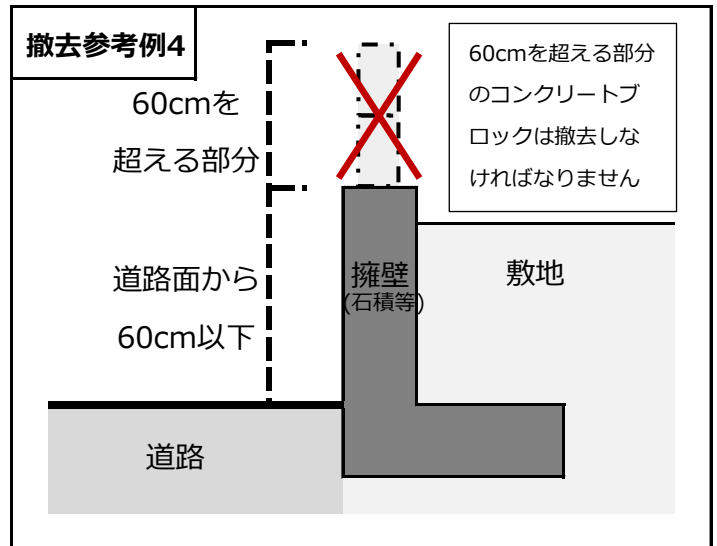
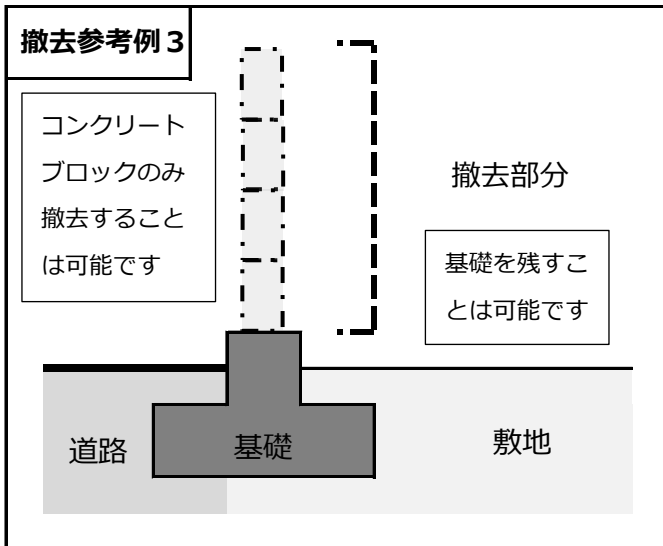
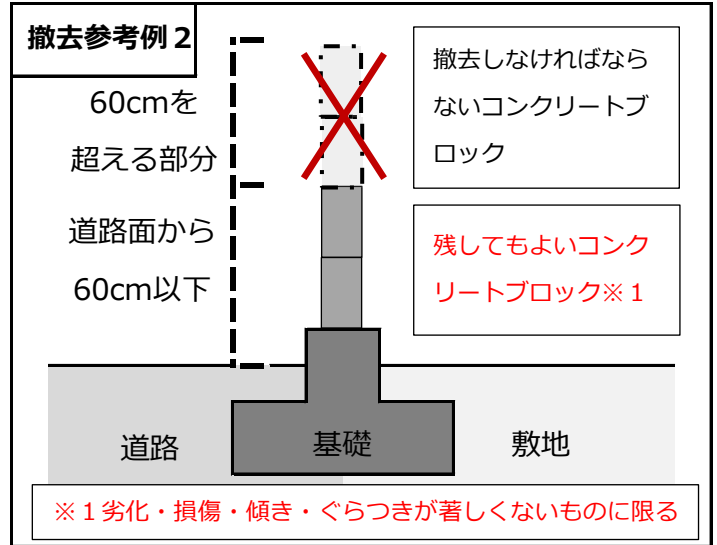


ブロック塀に面している道路の幅が4m以上の場合の撤去・改修参考事例集

※公園に面しているブロック塀も対象です。※幅が4m未満で次ページの市長が指定した道路に該当しない道路。

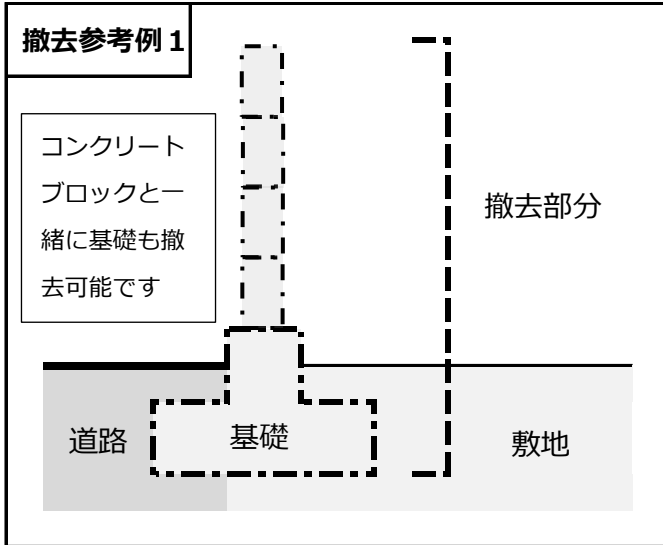






※撤去・改修事例はあくまで参考になりますので、ご了承下さい。より詳しい内容につきましては、米子市建築相談課にご相談ください。米子市建築相談課 ☎ (0859) 23-5227 ✉ kenchikusoudan@city.yonago.lg.jp

ブロック塀に面している道路の幅が4m未満で建築基準法上の道路の場合の撤去・改修参考事例集（42条2項道路の場合）

42条2項道路とは？

道路幅員が4メートル未満の道路で、市長が指定した道路です。道路中心線からの水平距離2mの線を建築基準法上の道路の境界線とみなします。道路中心線から2mより道路側の部分については、建築物、門、塀等は建築出来ません。

※上記の場合は、市長が指定した道路に該当するかを確認の為に、建築相談課までご来課、ご相談いただきますようお願い致します。

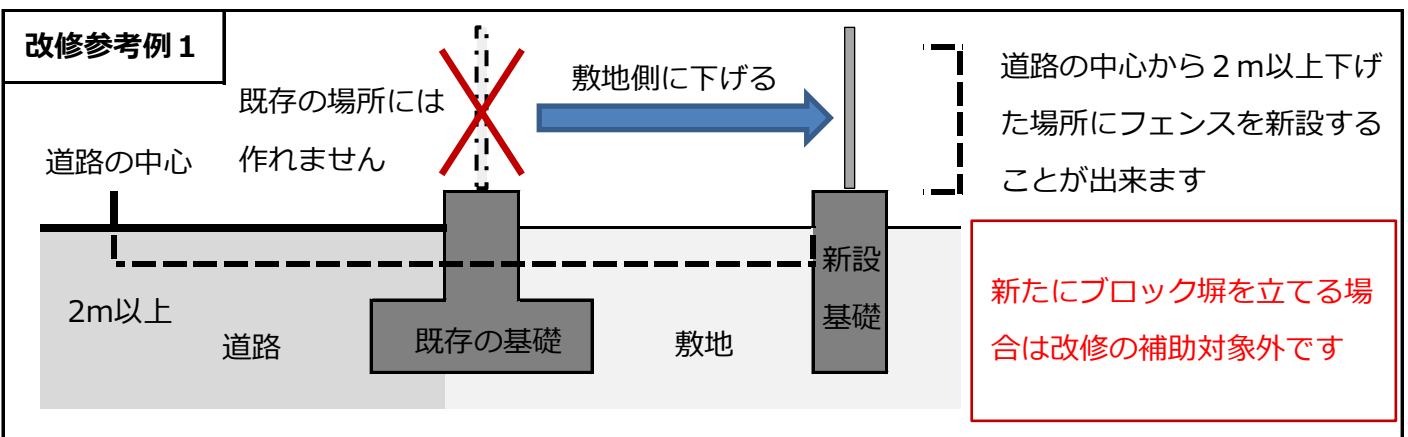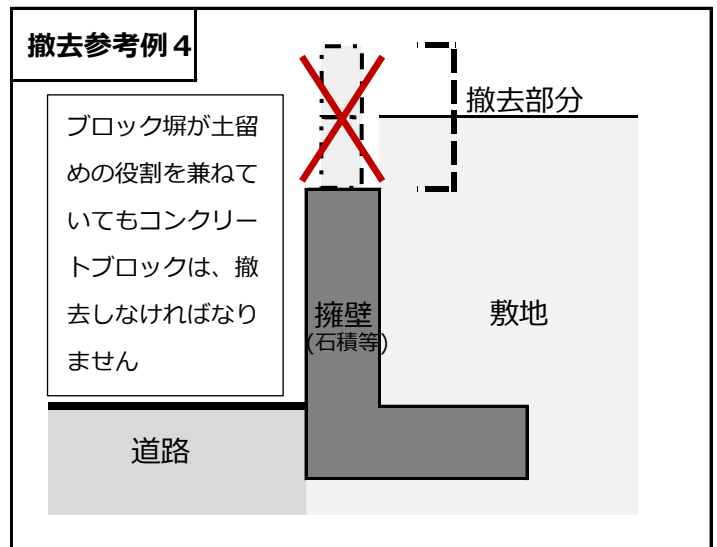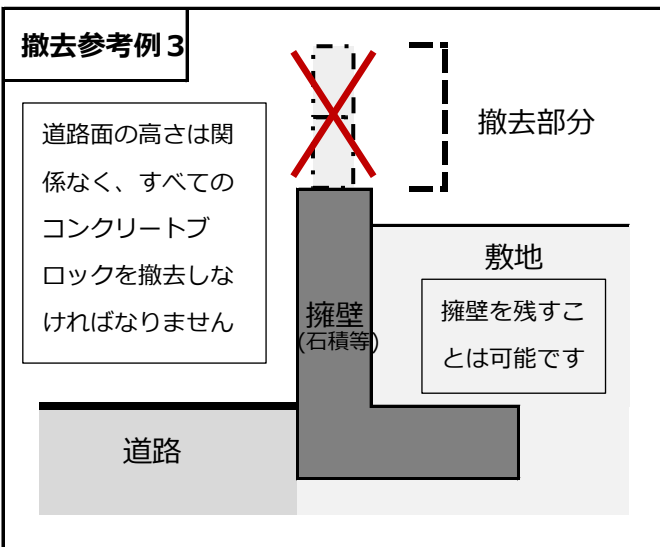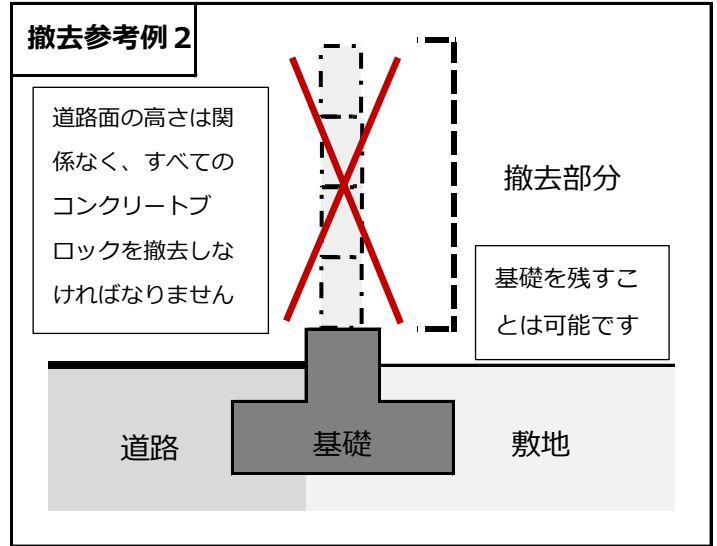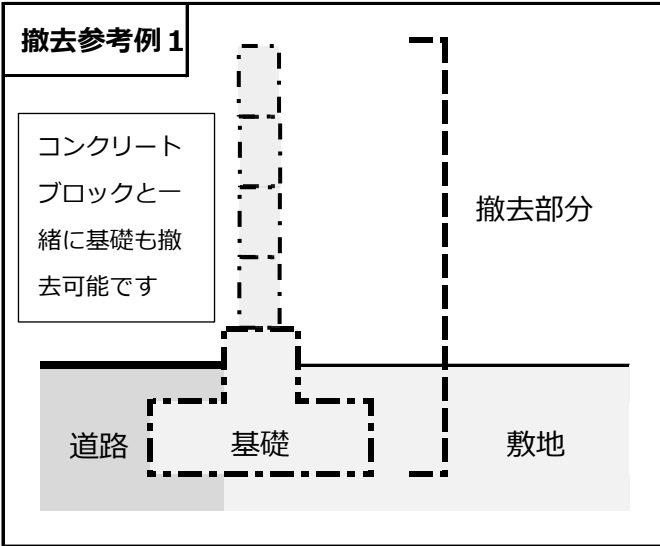

※撤去・改修事例はあくまで参考になりますので、ご了承下さい。より詳しい内容につきましては、米子市建築相談課にご相談ください。米子市建築相談課 ☎ (0859) 23-5227 ✉ kenchikusoudan@city.yonago.lg.jp