


米子市公共下水道計画一般図(汚水)

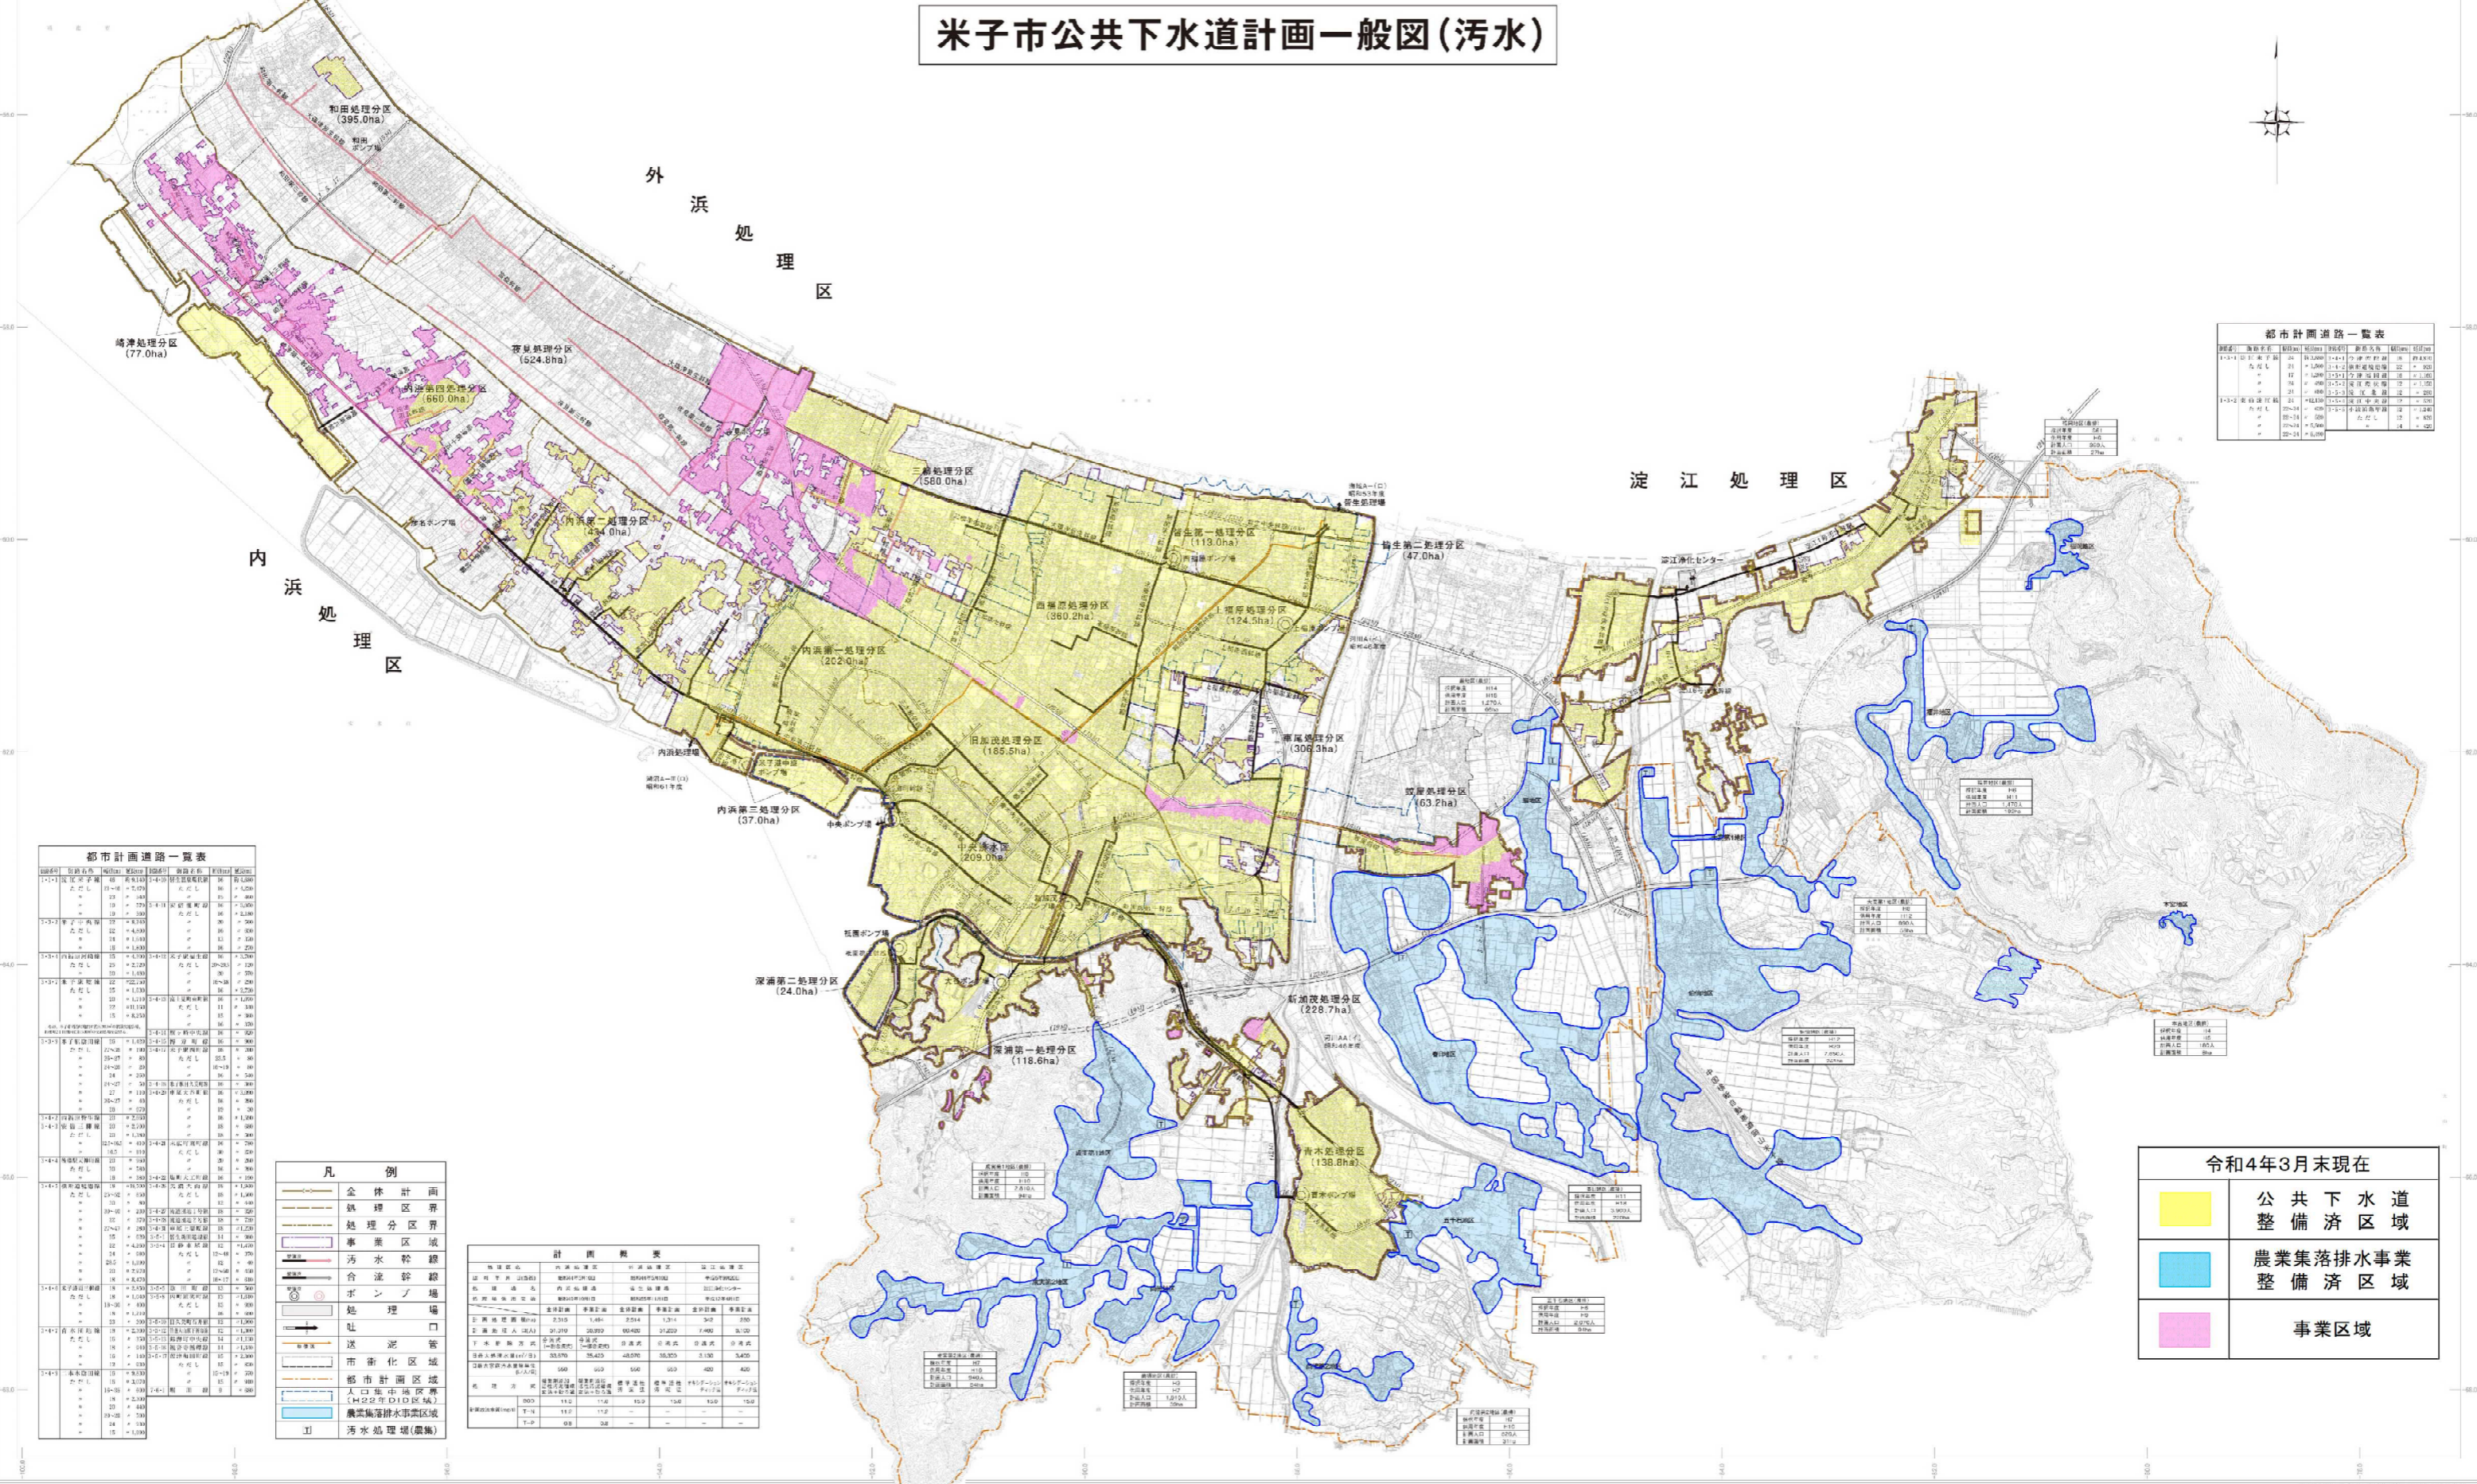

都市計画道路一覧表

道路番号	道路名称	延長(m)	幅員(m)	種別	備考
1-1-1	田代町	24	24.00	1-1-1	旧市道
1-1-2	田代町	21	24.00	1-1-2	旧市道
1-1-3	田代町	17	24.00	1-1-3	旧市道
1-1-4	田代町	14	24.00	1-1-4	旧市道
1-1-5	田代町	11	24.00	1-1-5	旧市道
1-1-6	田代町	8	24.00	1-1-6	旧市道
1-1-7	田代町	5	24.00	1-1-7	旧市道
1-1-8	田代町	2	24.00	1-1-8	旧市道

都市計画道路一覧表

道路番号	道路名称	延長(m)	幅員(m)	種別	備考
1-1-1	田代町	24	24.00	1-1-1	旧市道
1-1-2	田代町	21	24.00	1-1-2	旧市道
1-1-3	田代町	17	24.00	1-1-3	旧市道
1-1-4	田代町	14	24.00	1-1-4	旧市道
1-1-5	田代町	11	24.00	1-1-5	旧市道
1-1-6	田代町	8	24.00	1-1-6	旧市道
1-1-7	田代町	5	24.00	1-1-7	旧市道
1-1-8	田代町	2	24.00	1-1-8	旧市道

凡例

- 全体計画
- 処理区界
- 処理分区分界
- 事業区域
- 汚水幹線
- 合流幹線
- ポンプ場
- 処理場
- 社
- 送泥管
- 市街化区域
- 都市計画区域
- 人口集中高区域 (H22年DID区域)
- 農業集落排水事業区域
- 汚水処理場(農集)

計画概要

項目	計画区域	計画外区域	計画外区域	計画外区域	計画外区域
計画区域	2,315	1,484	2,014	1,214	542
計画外区域	21,219	20,919	60,420	21,222	7,400
計画外区域	33,576	38,425	48,070	35,325	5,130
計画外区域	560	650	660	660	400
計画外区域	110	110	110	110	110
計画外区域	110	110	110	110	110

令和4年3月末現在

公共下水道整備済区域	2,315
農業集落排水事業整備済区域	1,484
事業区域	2,014

米子市役所

米子市役所