


別紙 配置図

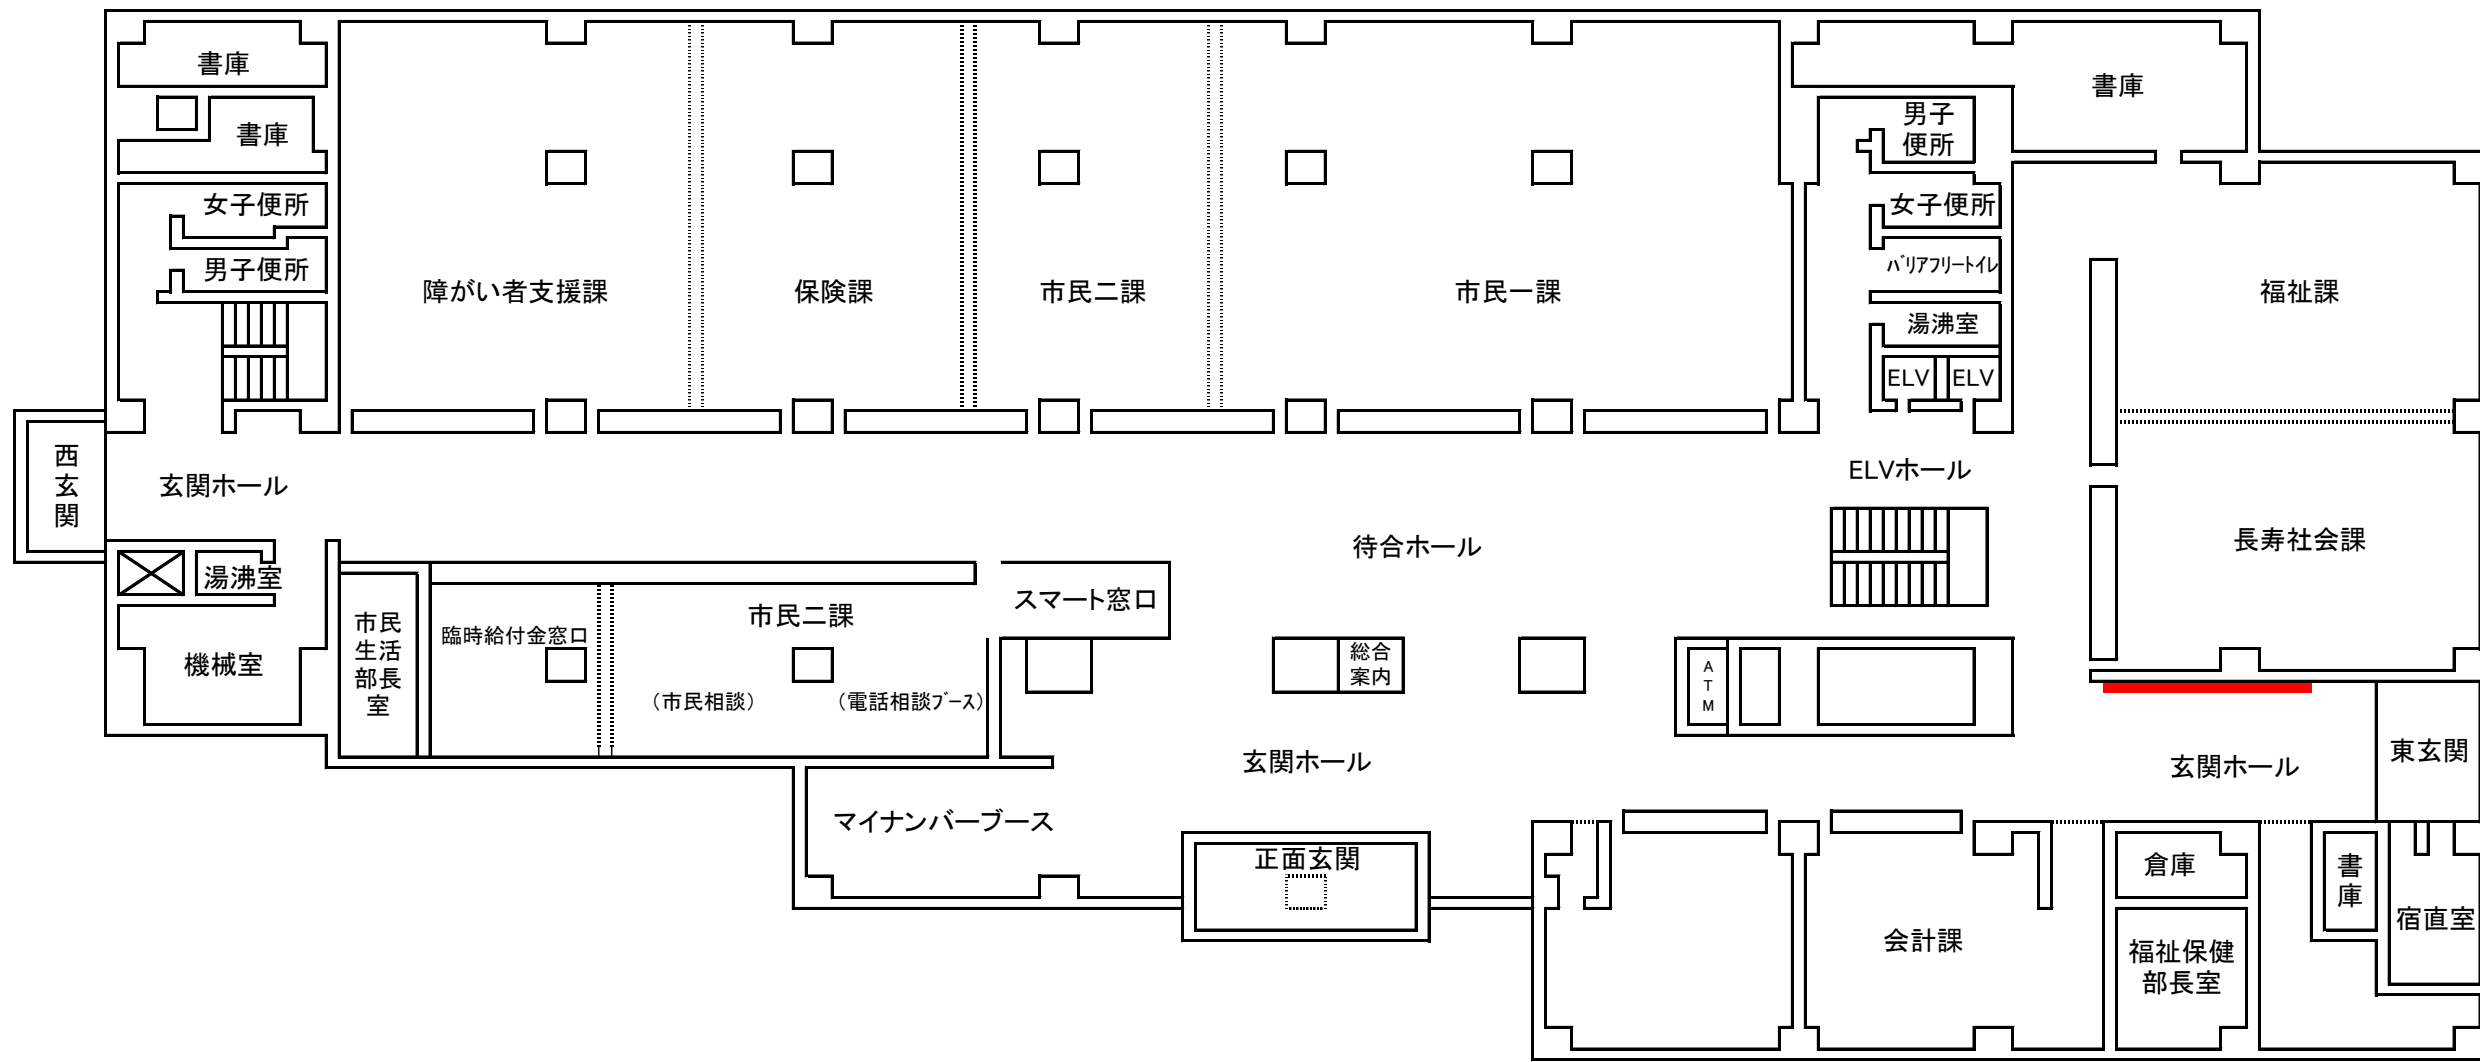

1 階

— 広告付きデジタルサイネージ式庁舎案内板設置場所