


図面3

米子境港都市計画総括図(米子市)

淀江都市計画総括図(米子市)

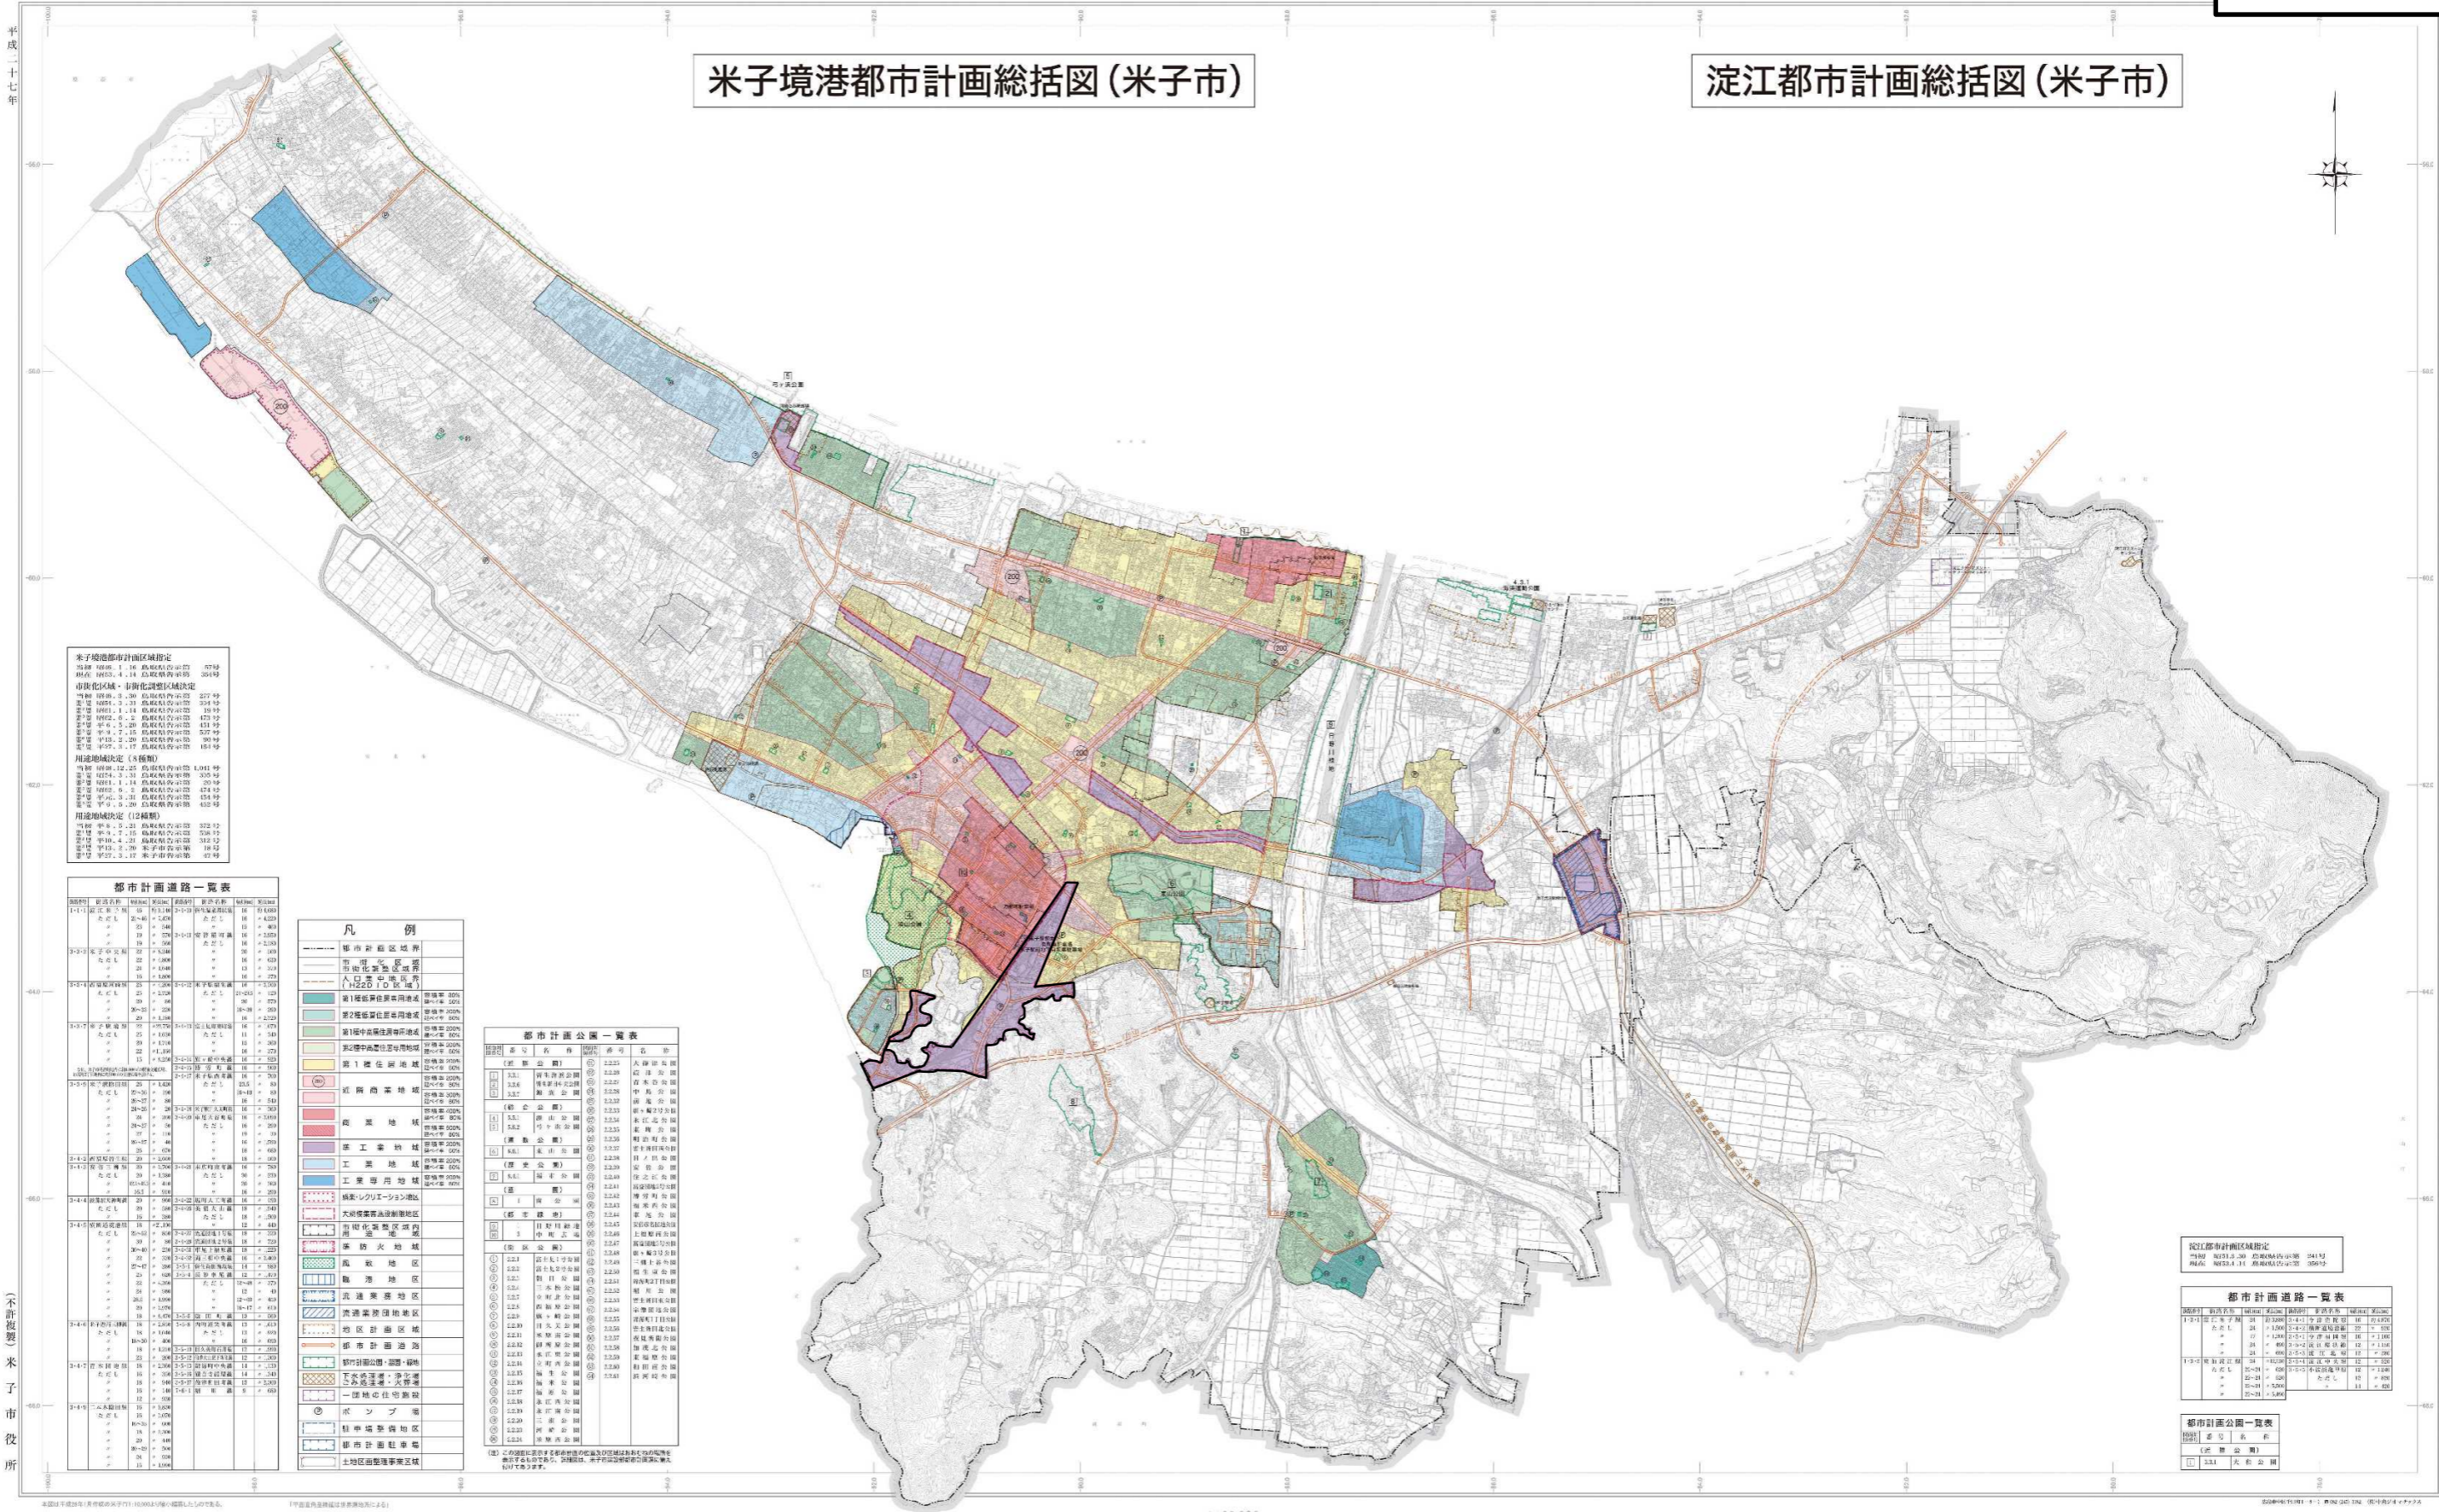

米子境港都市計画区域指定  
米子市境港都市計画区域指定  
市街化区域・市街化調整区域指定  
用途地域指定(4種類)  
用途地域指定(12種類)

都市計画道路一覧表  
路線別 区画番号 道路幅員 道路種別 道路名称 道路延長

凡例  
都市計画区域境界  
市街化区域  
市街化調整区域  
用途地域

都市計画公園一覧表  
公園別 公園名称 公園種別 公園面積

淀江都市計画区域指定  
都市計画道路一覧表  
都市計画公園一覧表

平成二十七年

米子市役所