


位置図

縮尺2,500分の1

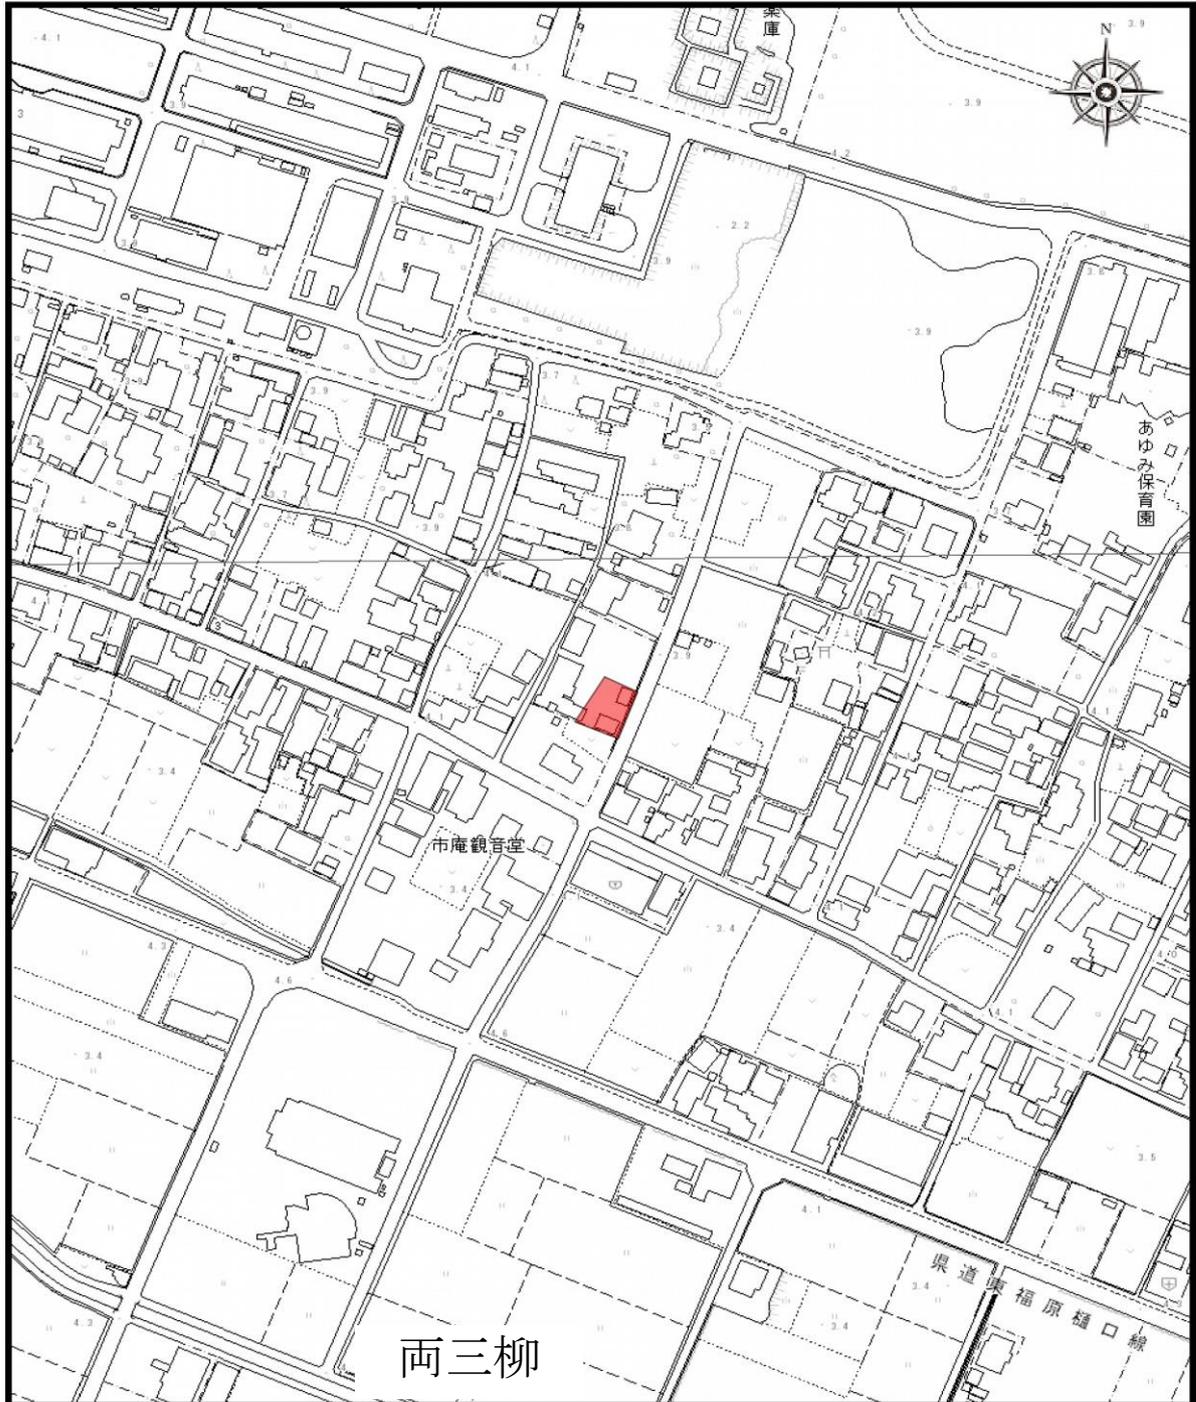

凡 例	
	供用除外区域

供用除外区域（両三柳枝線その58工事）