



# 位置図

縮尺2,500分の1

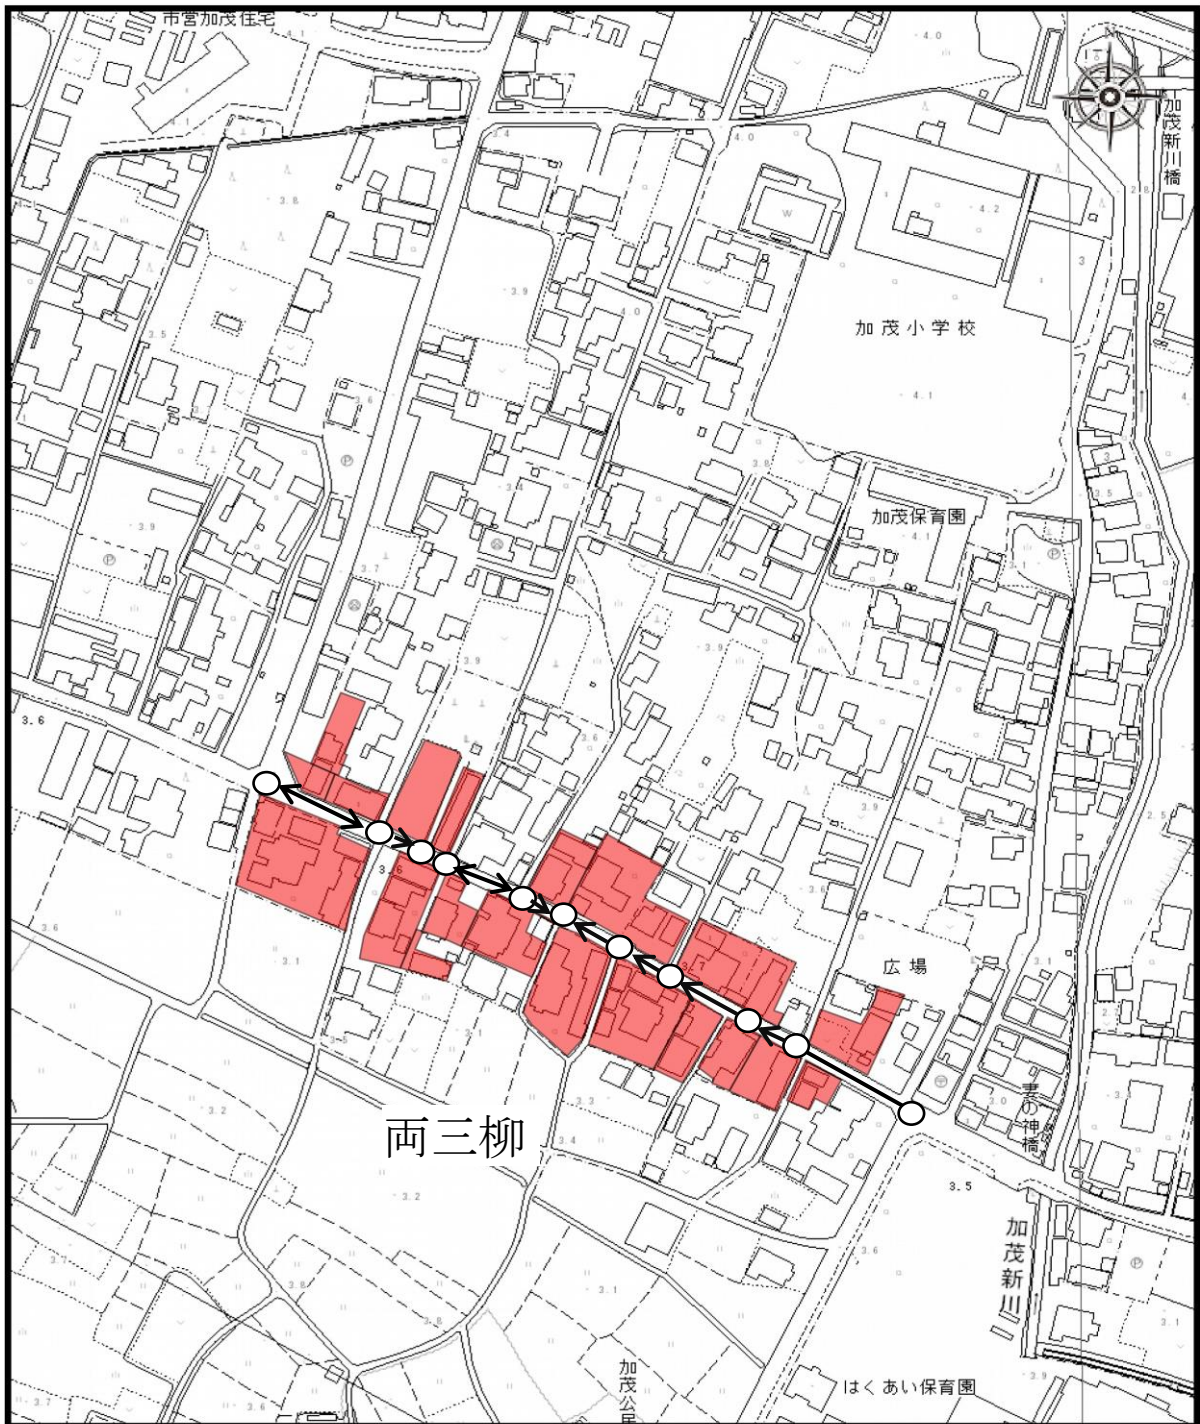

| 凡 例   |          |
|---|----------|
|  | 供用開始区域   |
|  | 供用開始排水施設 |

工事名 両三柳枝線その78工事