


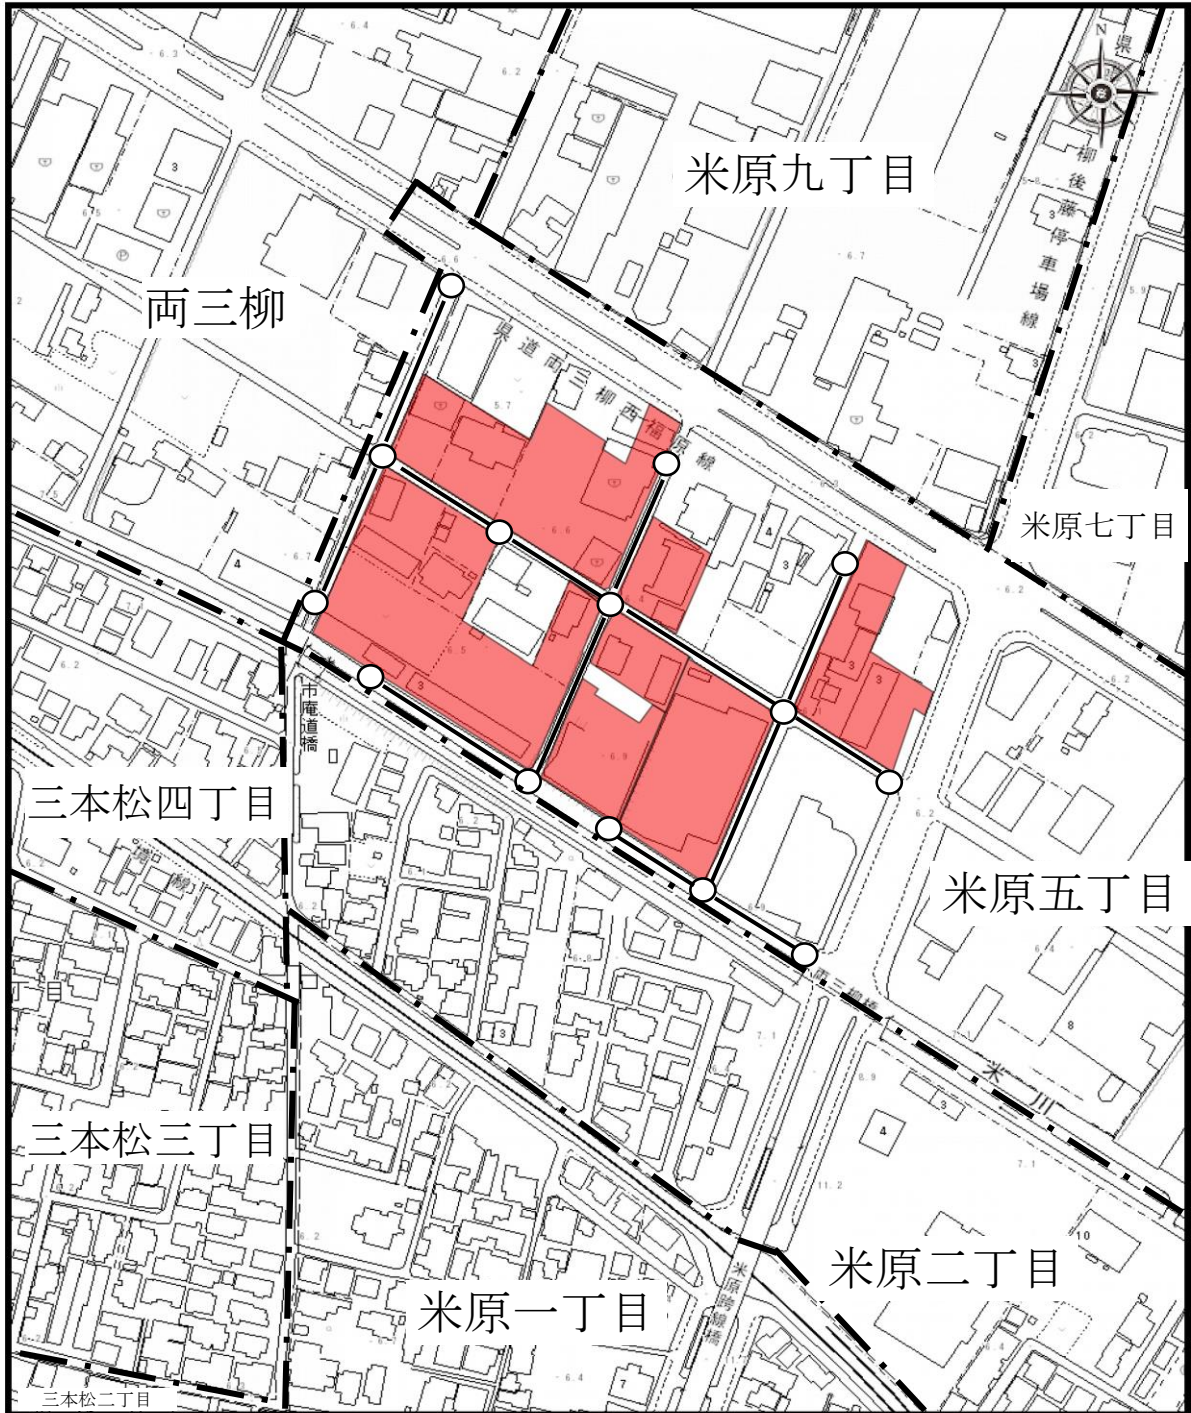


# 位置図

縮尺2,500分の1



凡 例	
	供用開始区域
	供用開始排水施設
	町区界

工事名 両三柳米原五丁目枝線工事