


# 位置図

縮尺2,500分の1

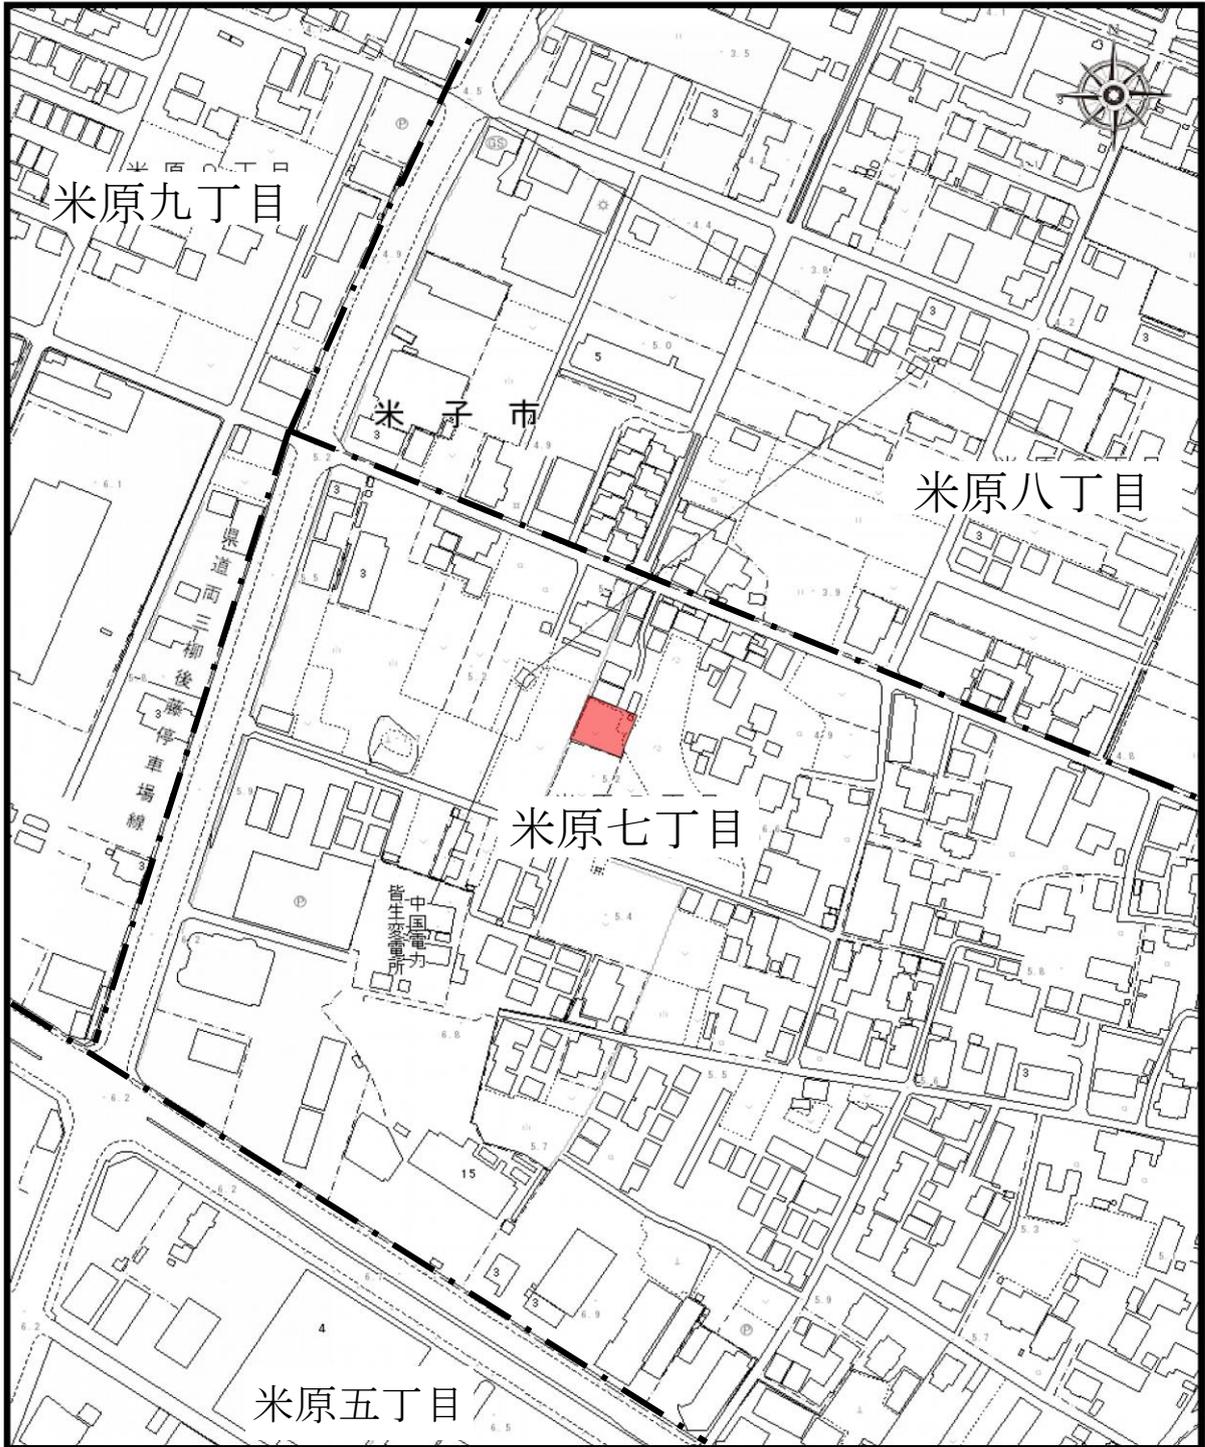

凡 例	
	供用除外区域
	町 区 界

供用除外区域（米原七丁目八丁目枝線工事）