
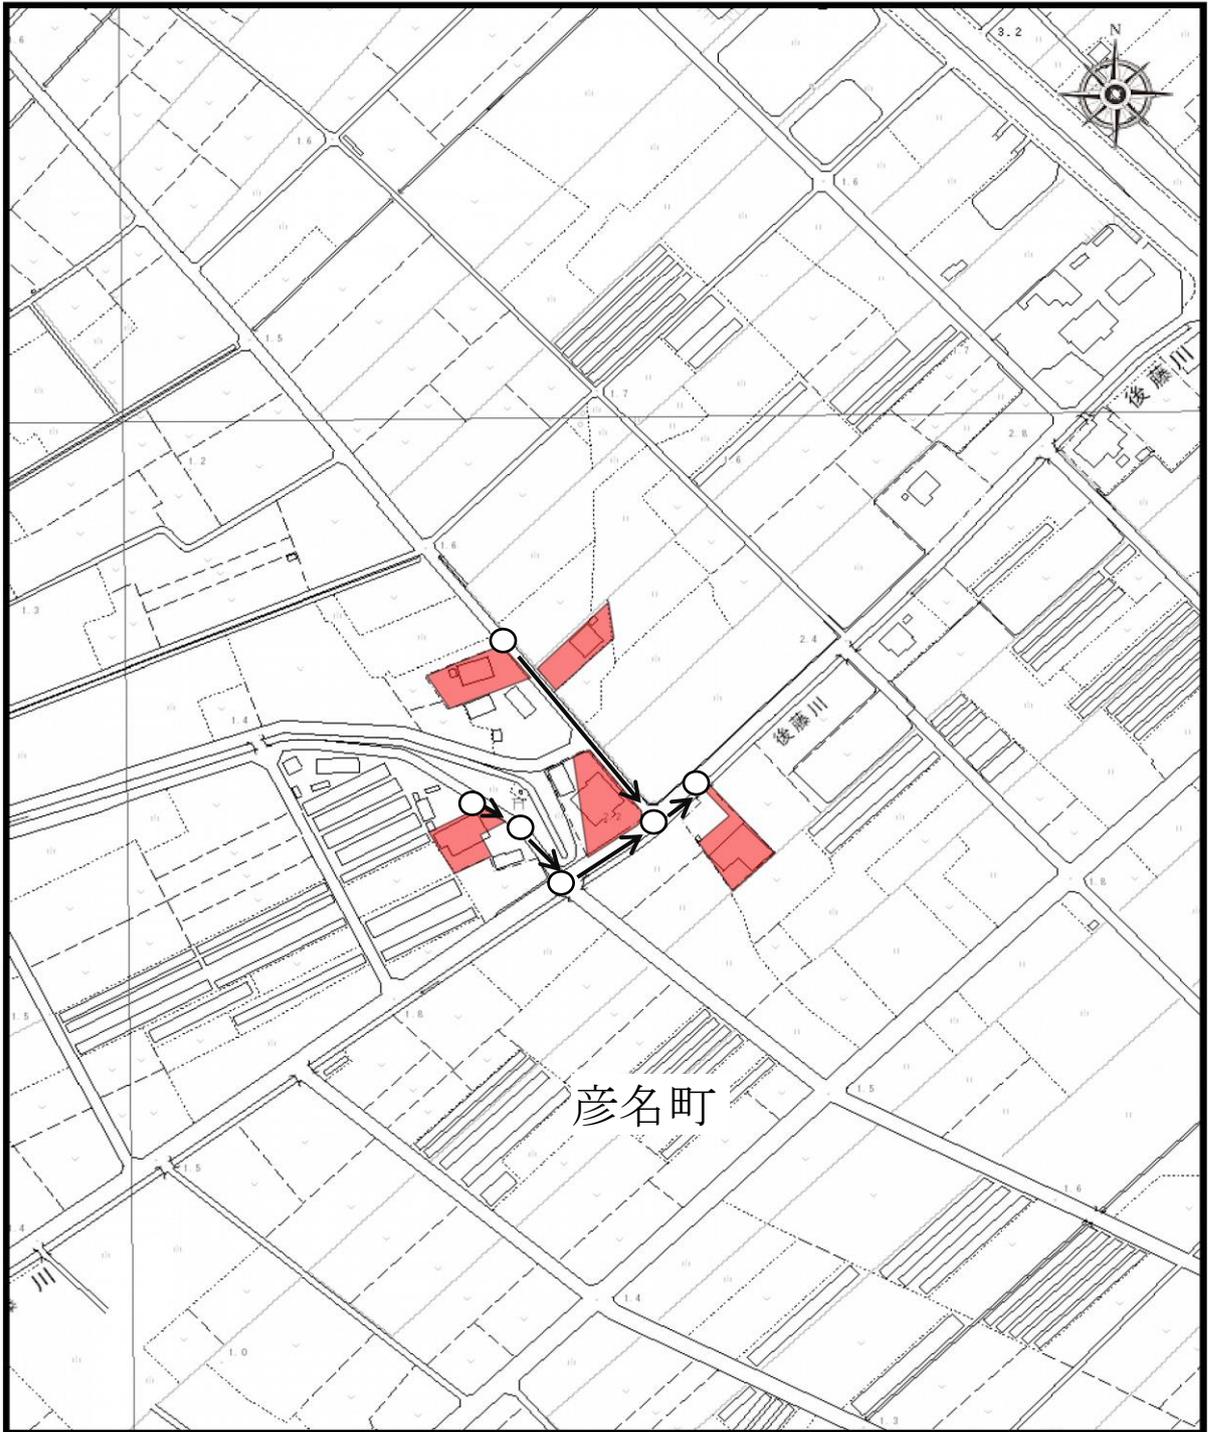


# 位置図

縮尺2,500分の1

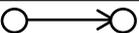

凡 例	
	供用開始区域
	供用開始排水施設

工事名 彦名町枝線その38工事