


市民体育館周辺 下水道

133.343197,35.431057

133.349714,35.431057

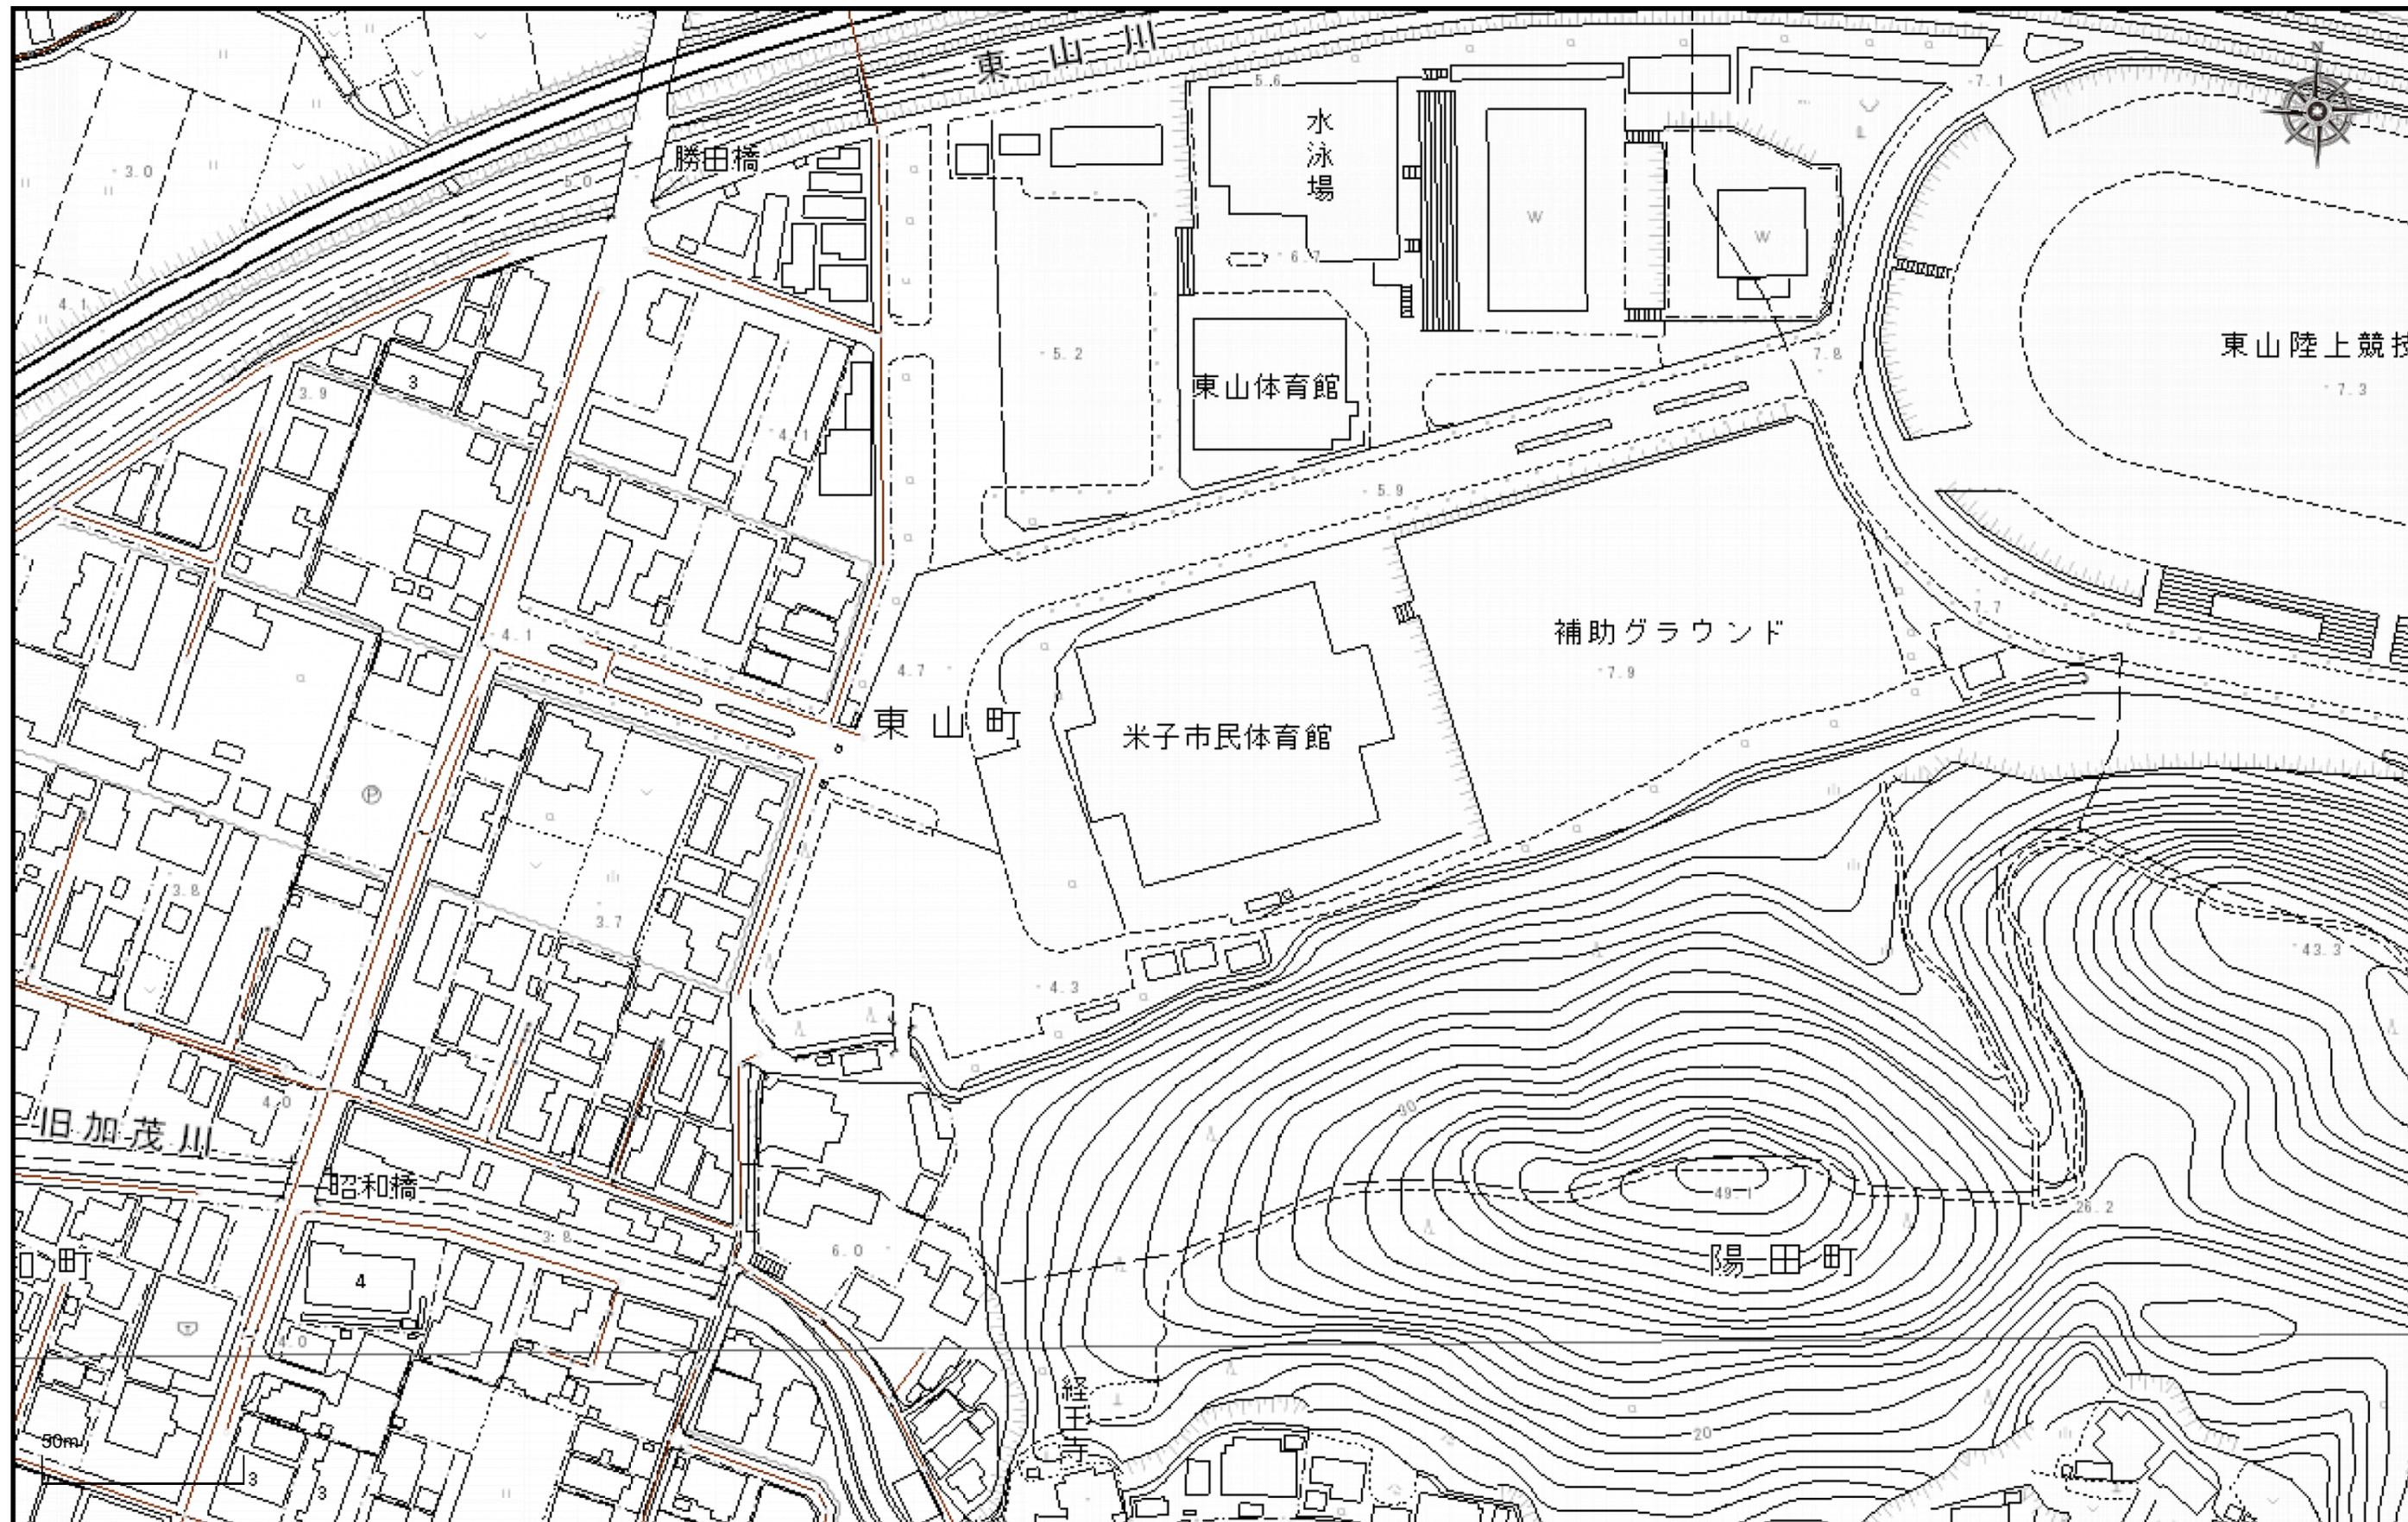

133.343197,35.427714

1 / 1500

133.349714,35.427714

注釈：注釈2

2022年09月16日 10時01分