


米子市水道配管索引図

(全体図)

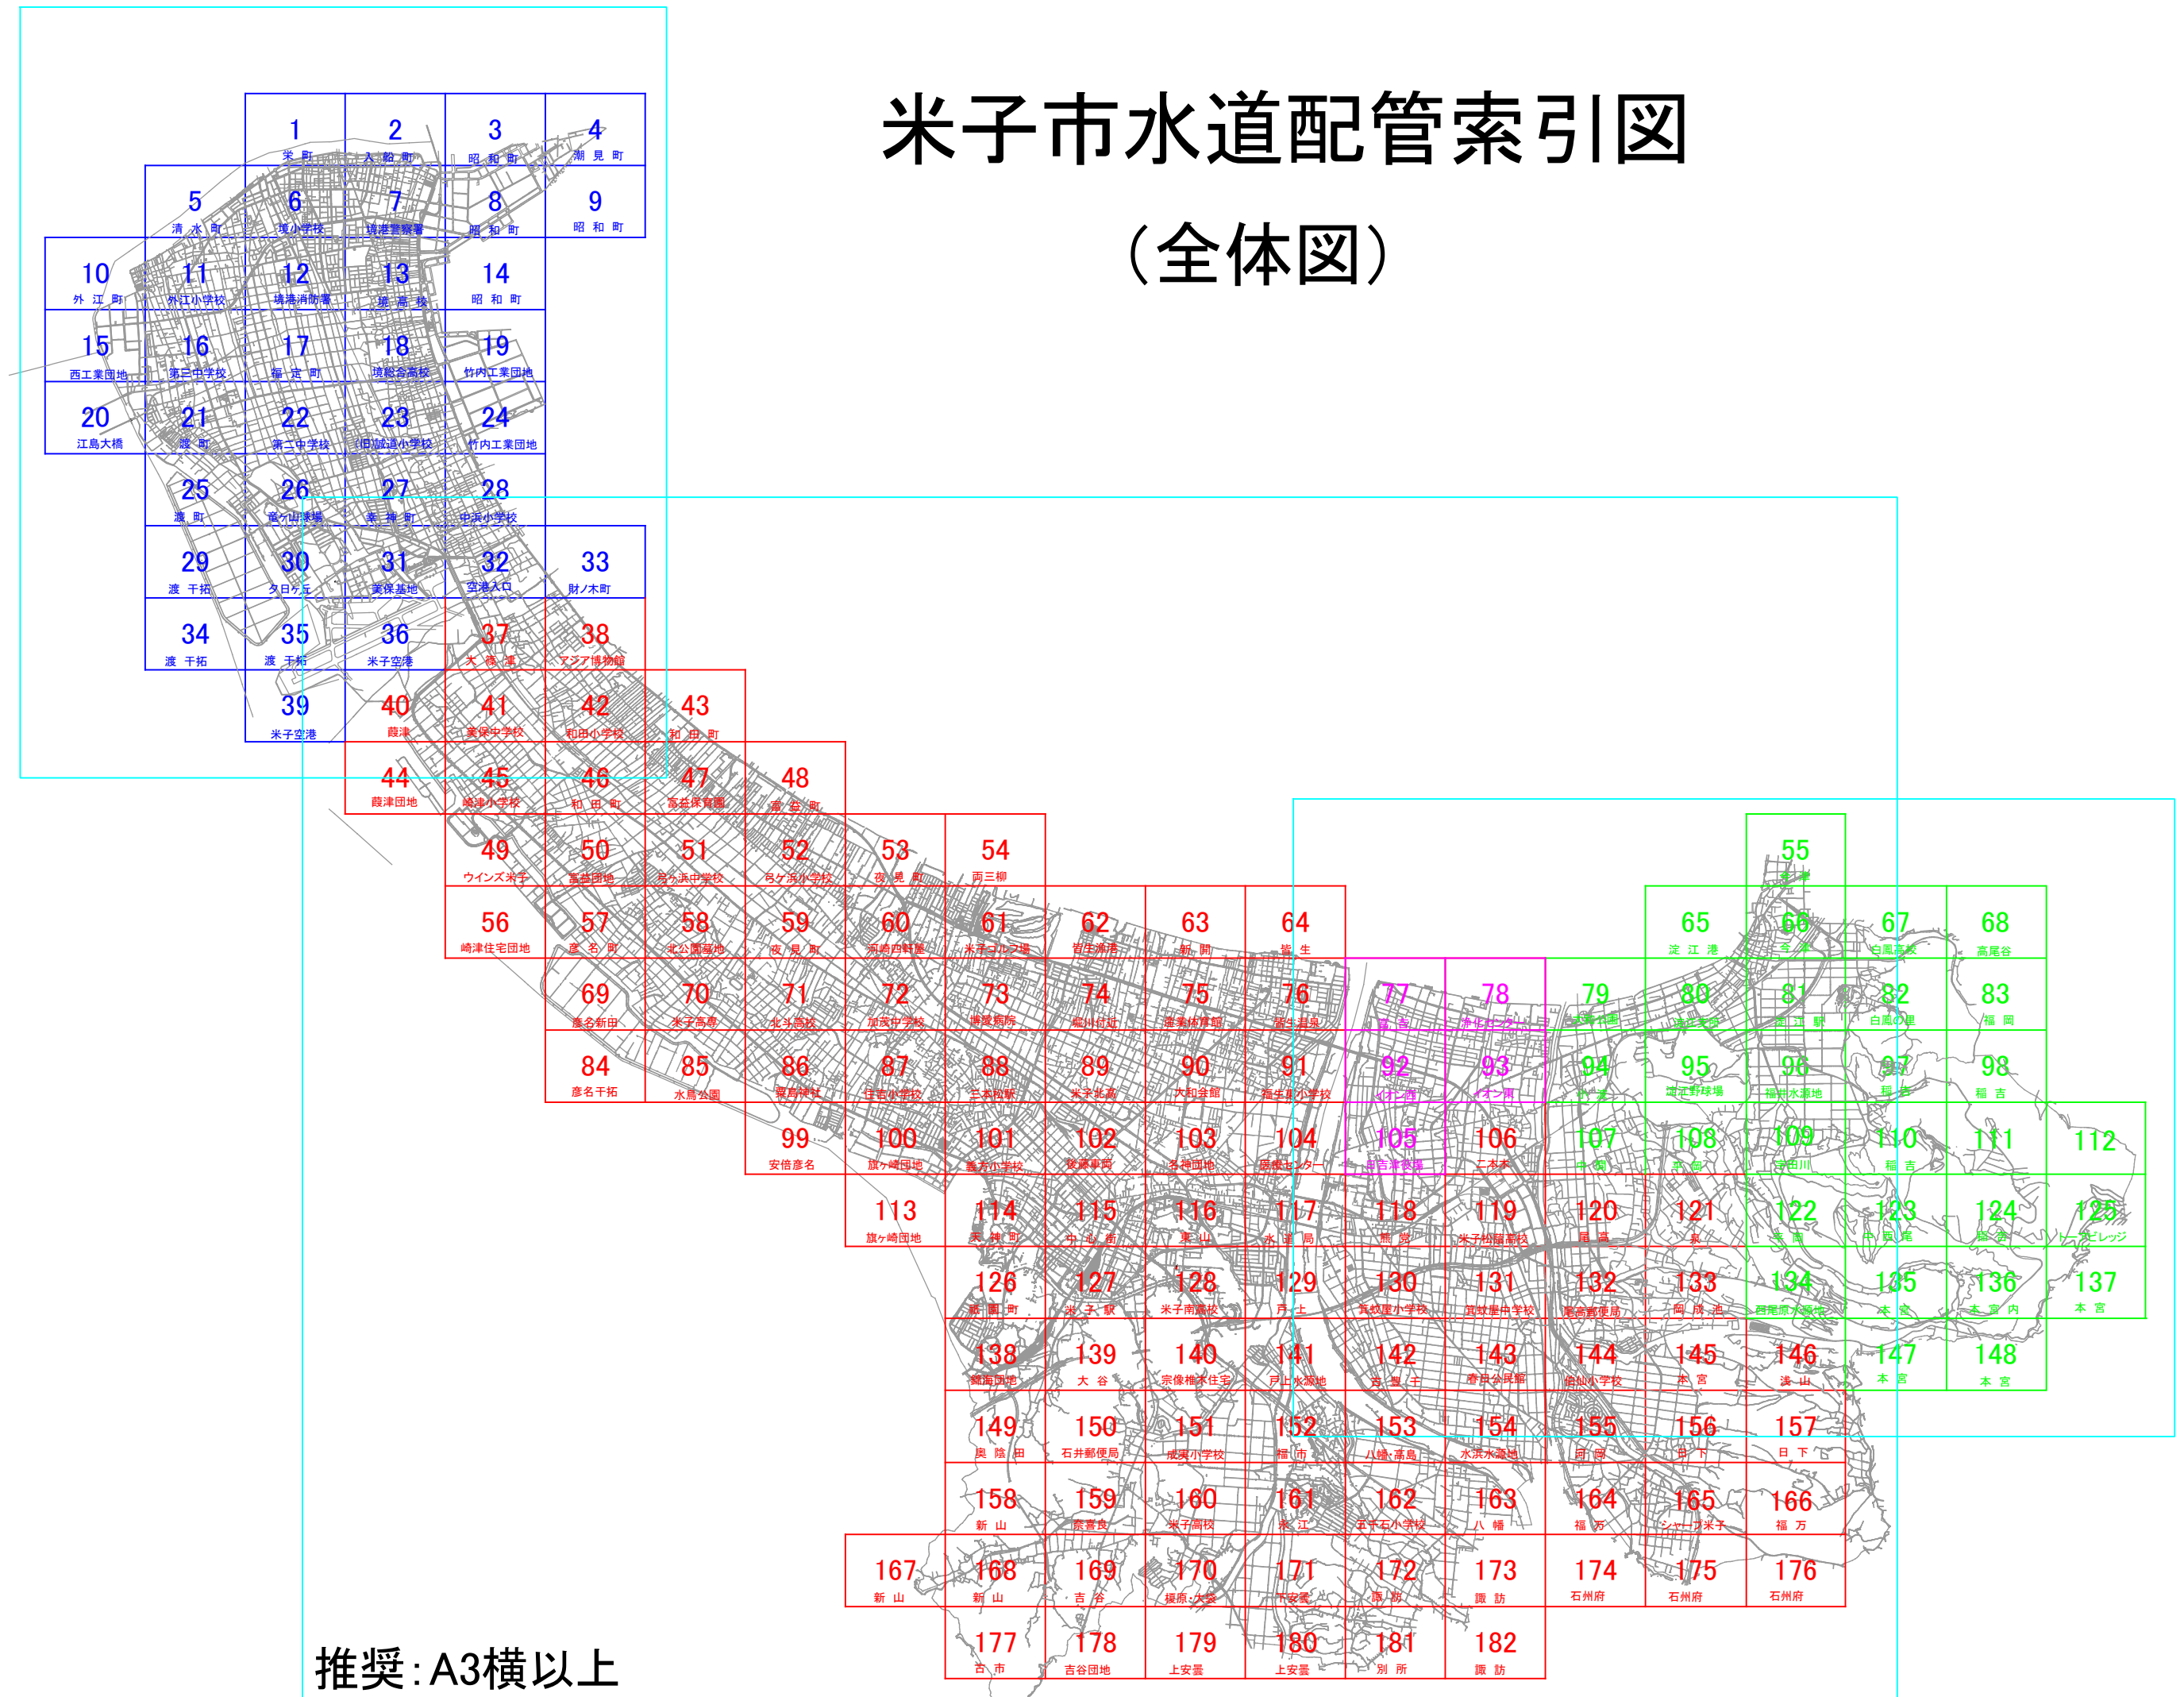

推獎：A3橫以上