


位置図

縮尺2,500分の1

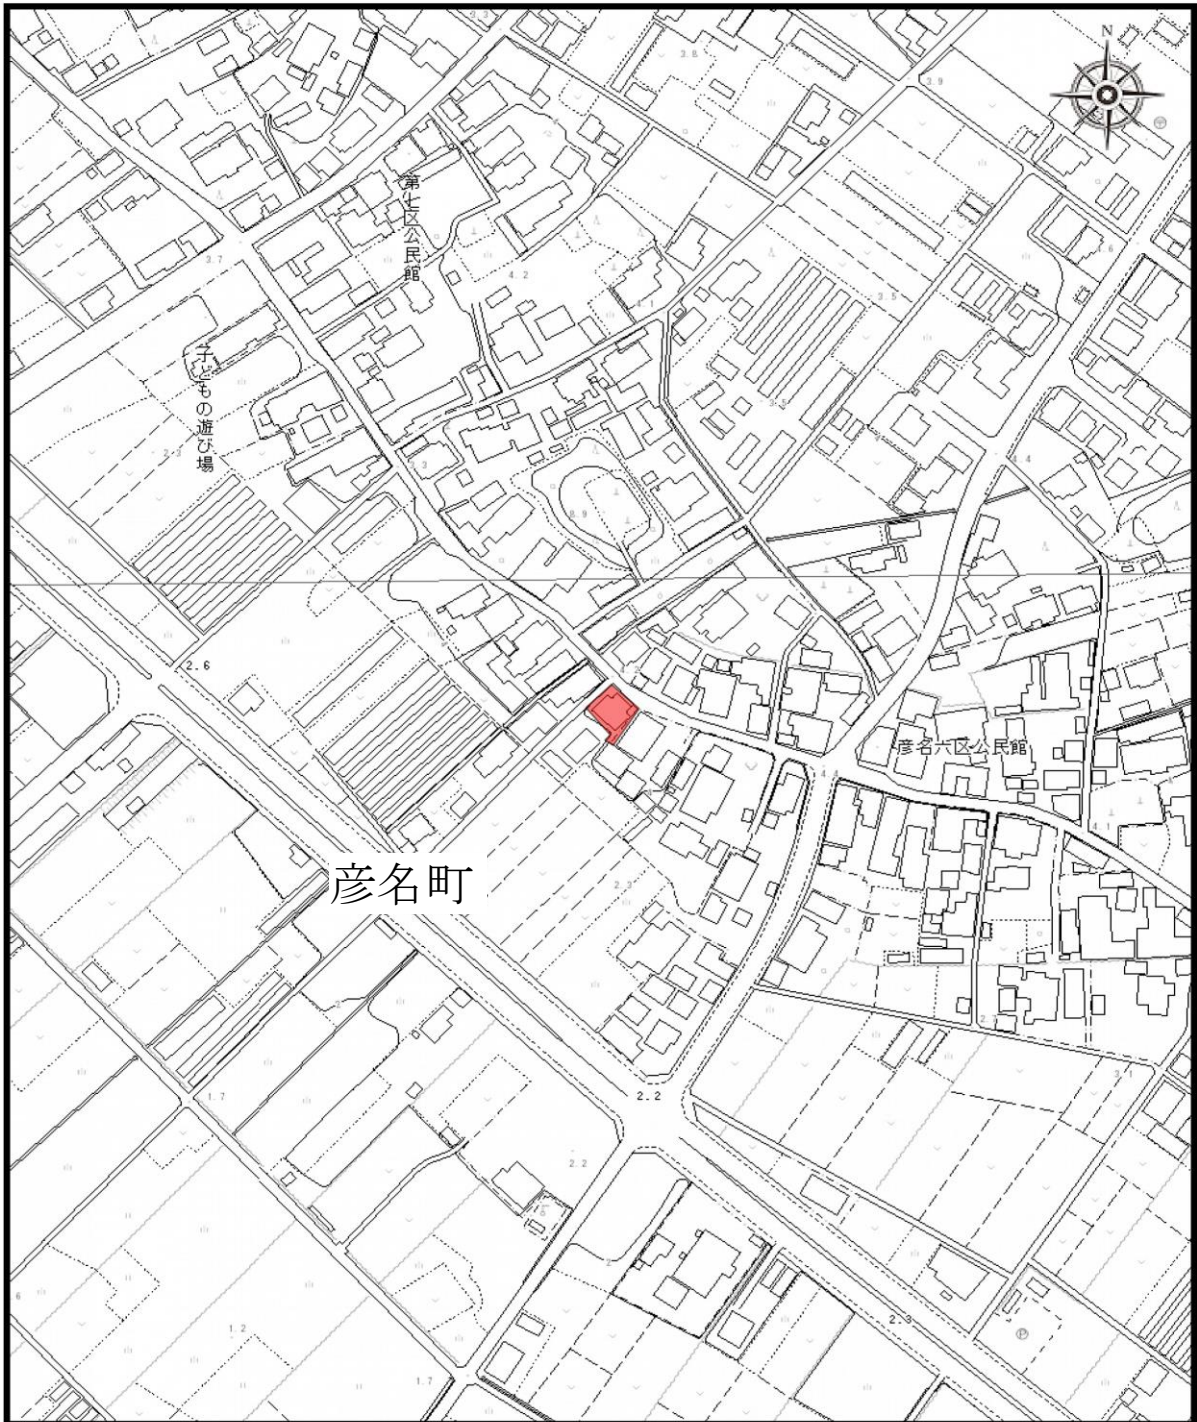

凡 例	
	供用開始区域

工事名 市内公共ます設置工事