米子市水道配管索引図

（全体図）
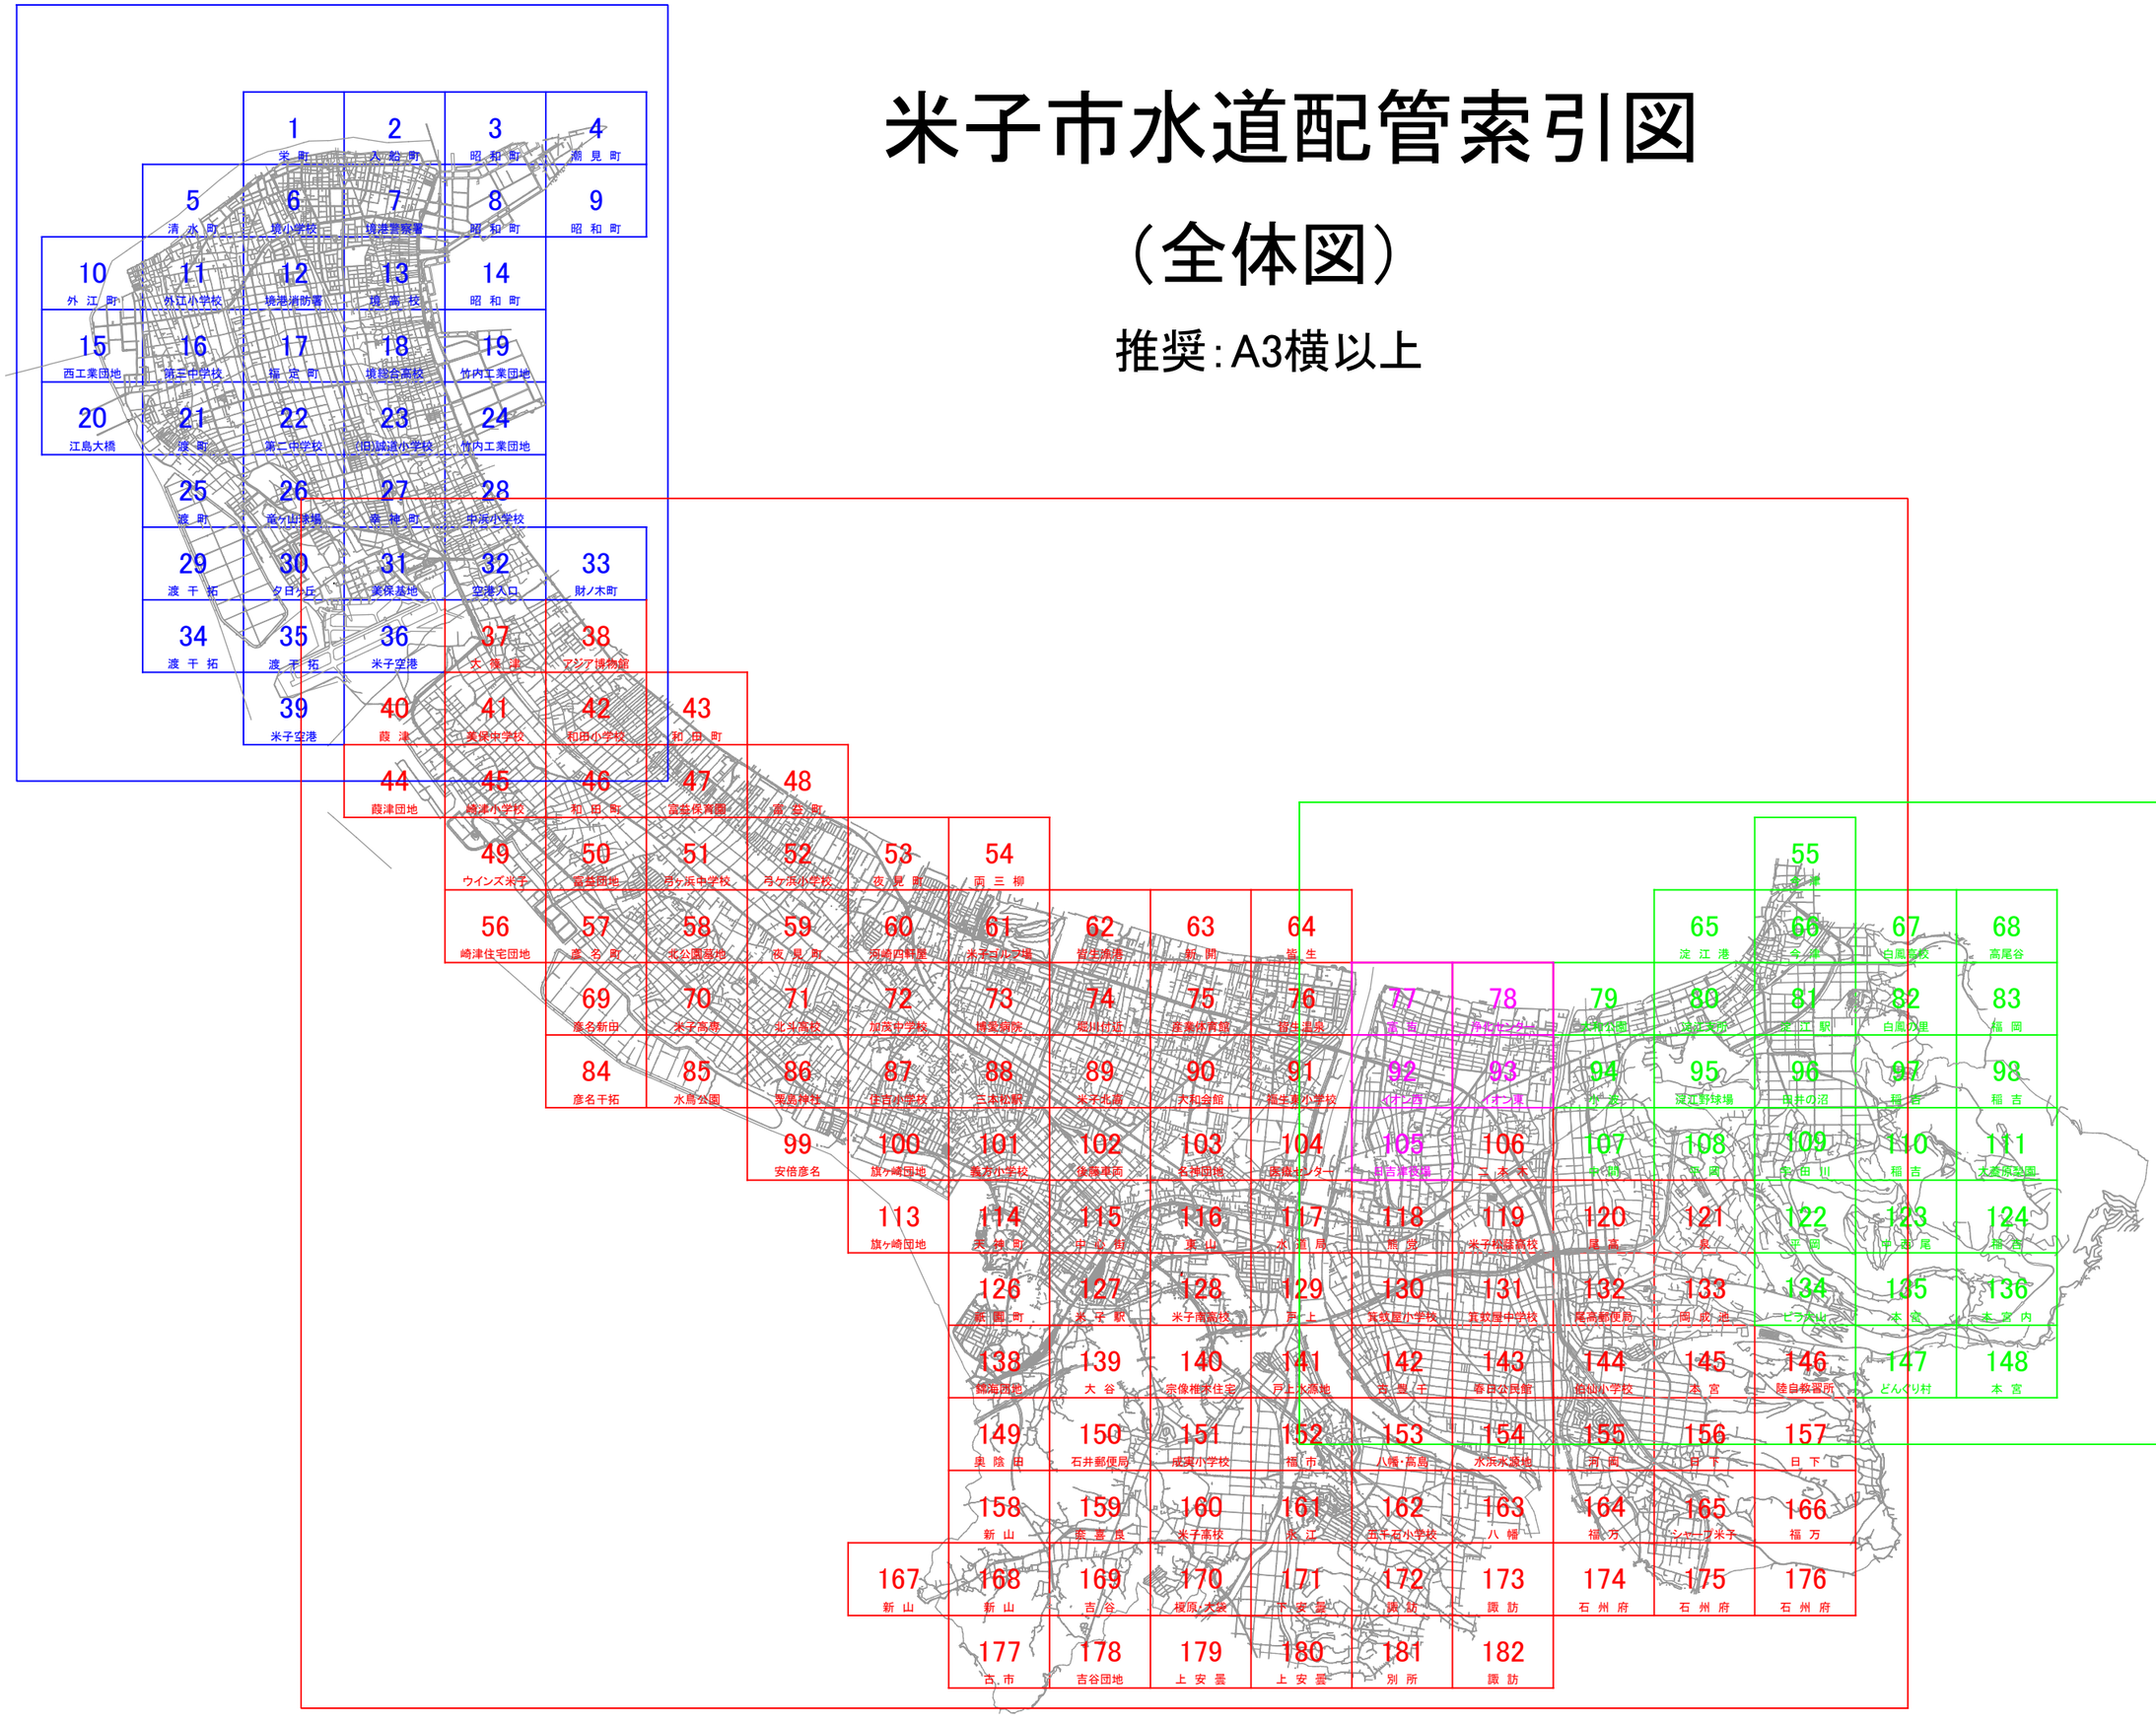
推奨：A3横以上