41	42	43
45	46	47
49	50	51

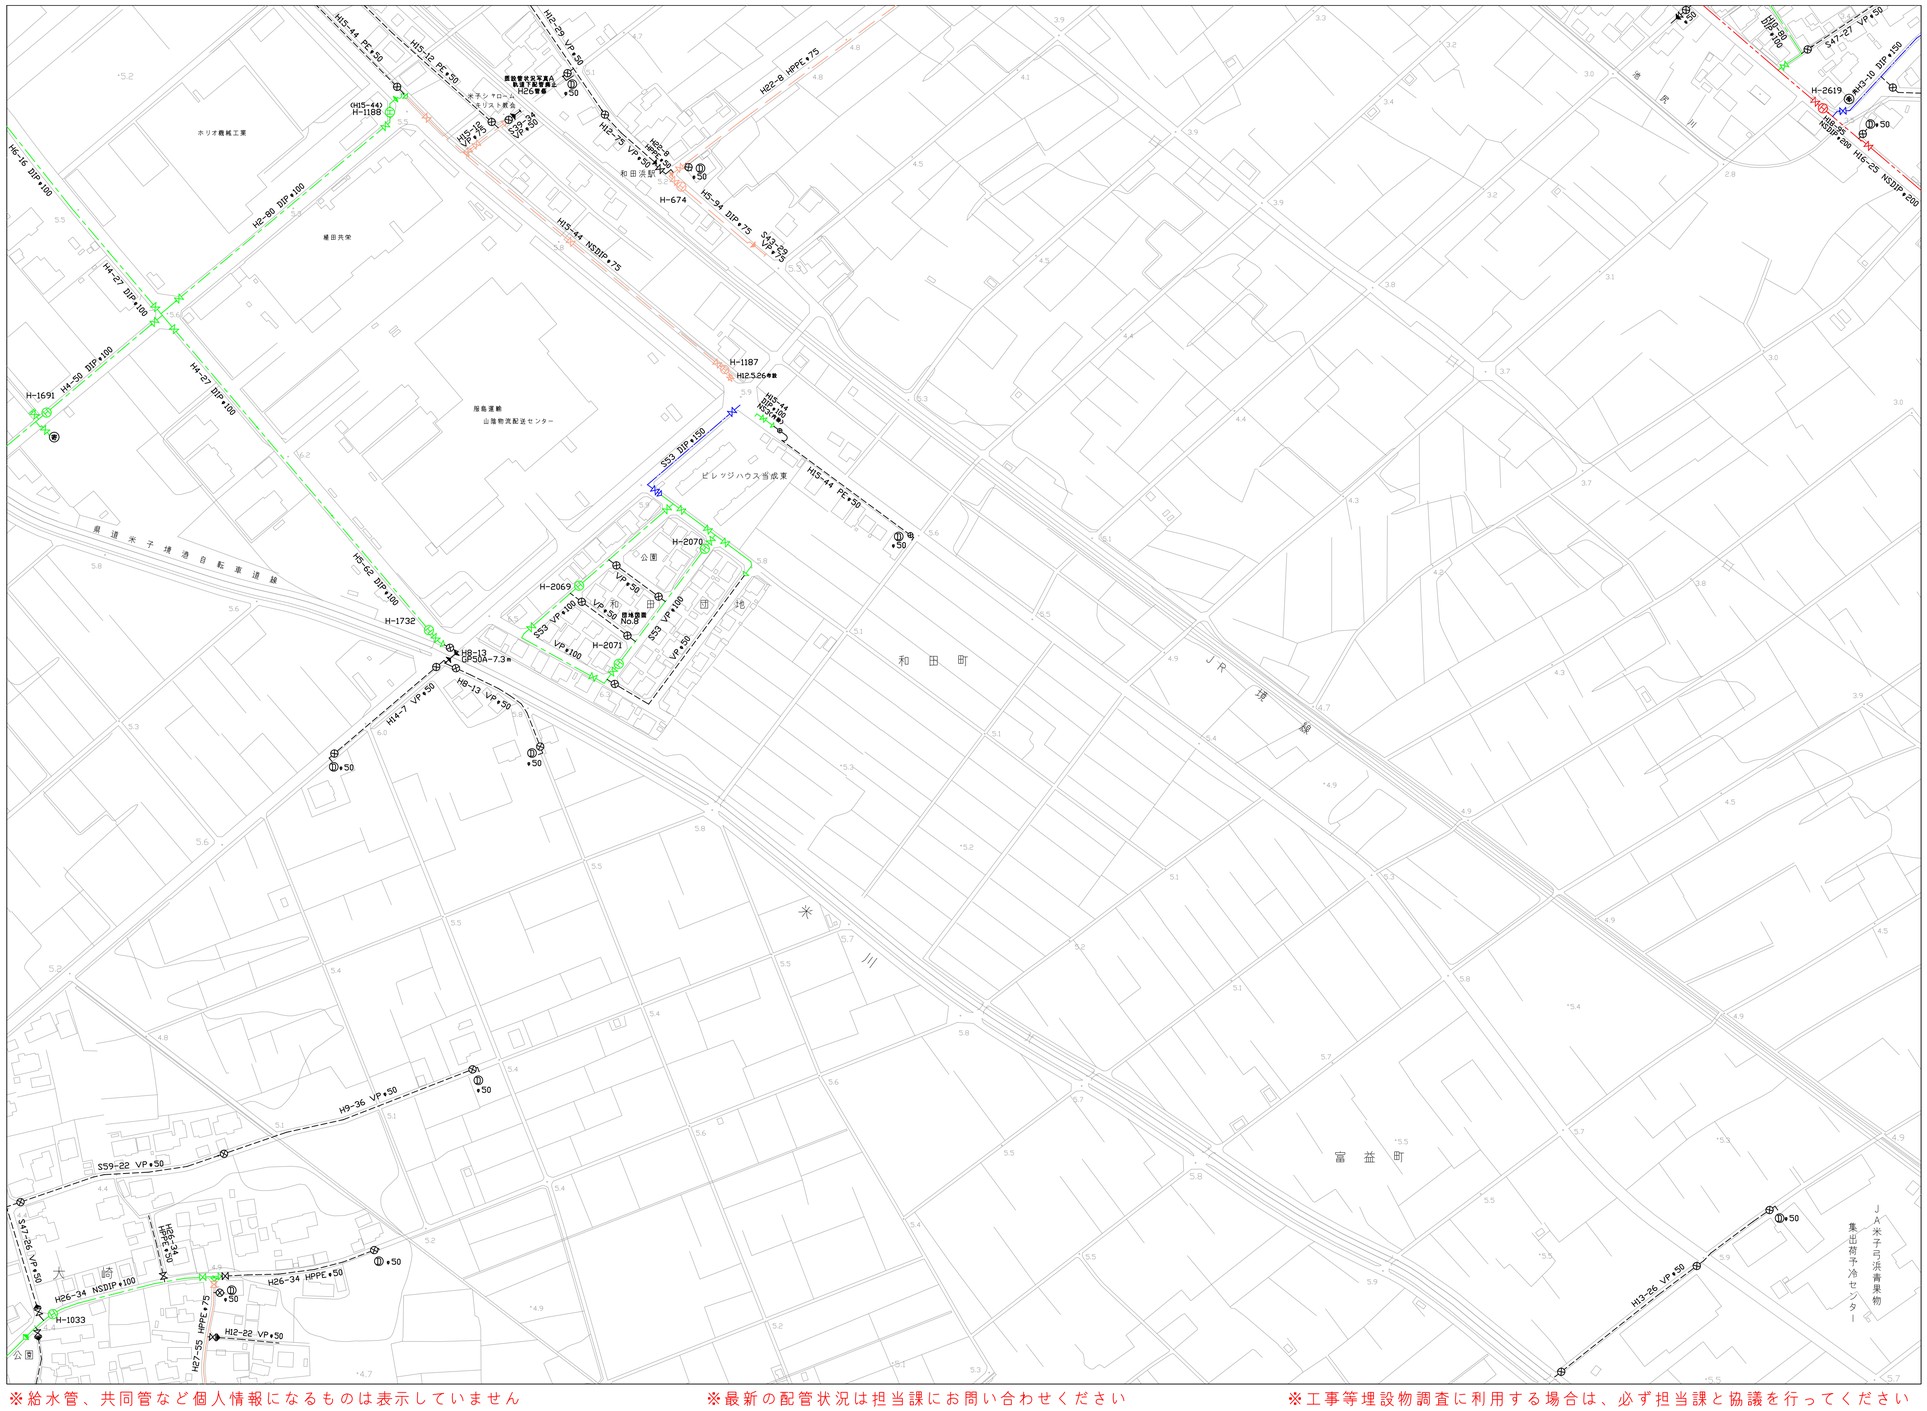

※給水管、共同管など個人情報になるものは表示していません

※最新の配管状況は担当課にお問い合わせください

※工事等埋設物調査に利用する場合は、必ず担当課と協議を行ってください

S＝1：2000

0 50 100 150