47	48	
51	52	53
58	59	60

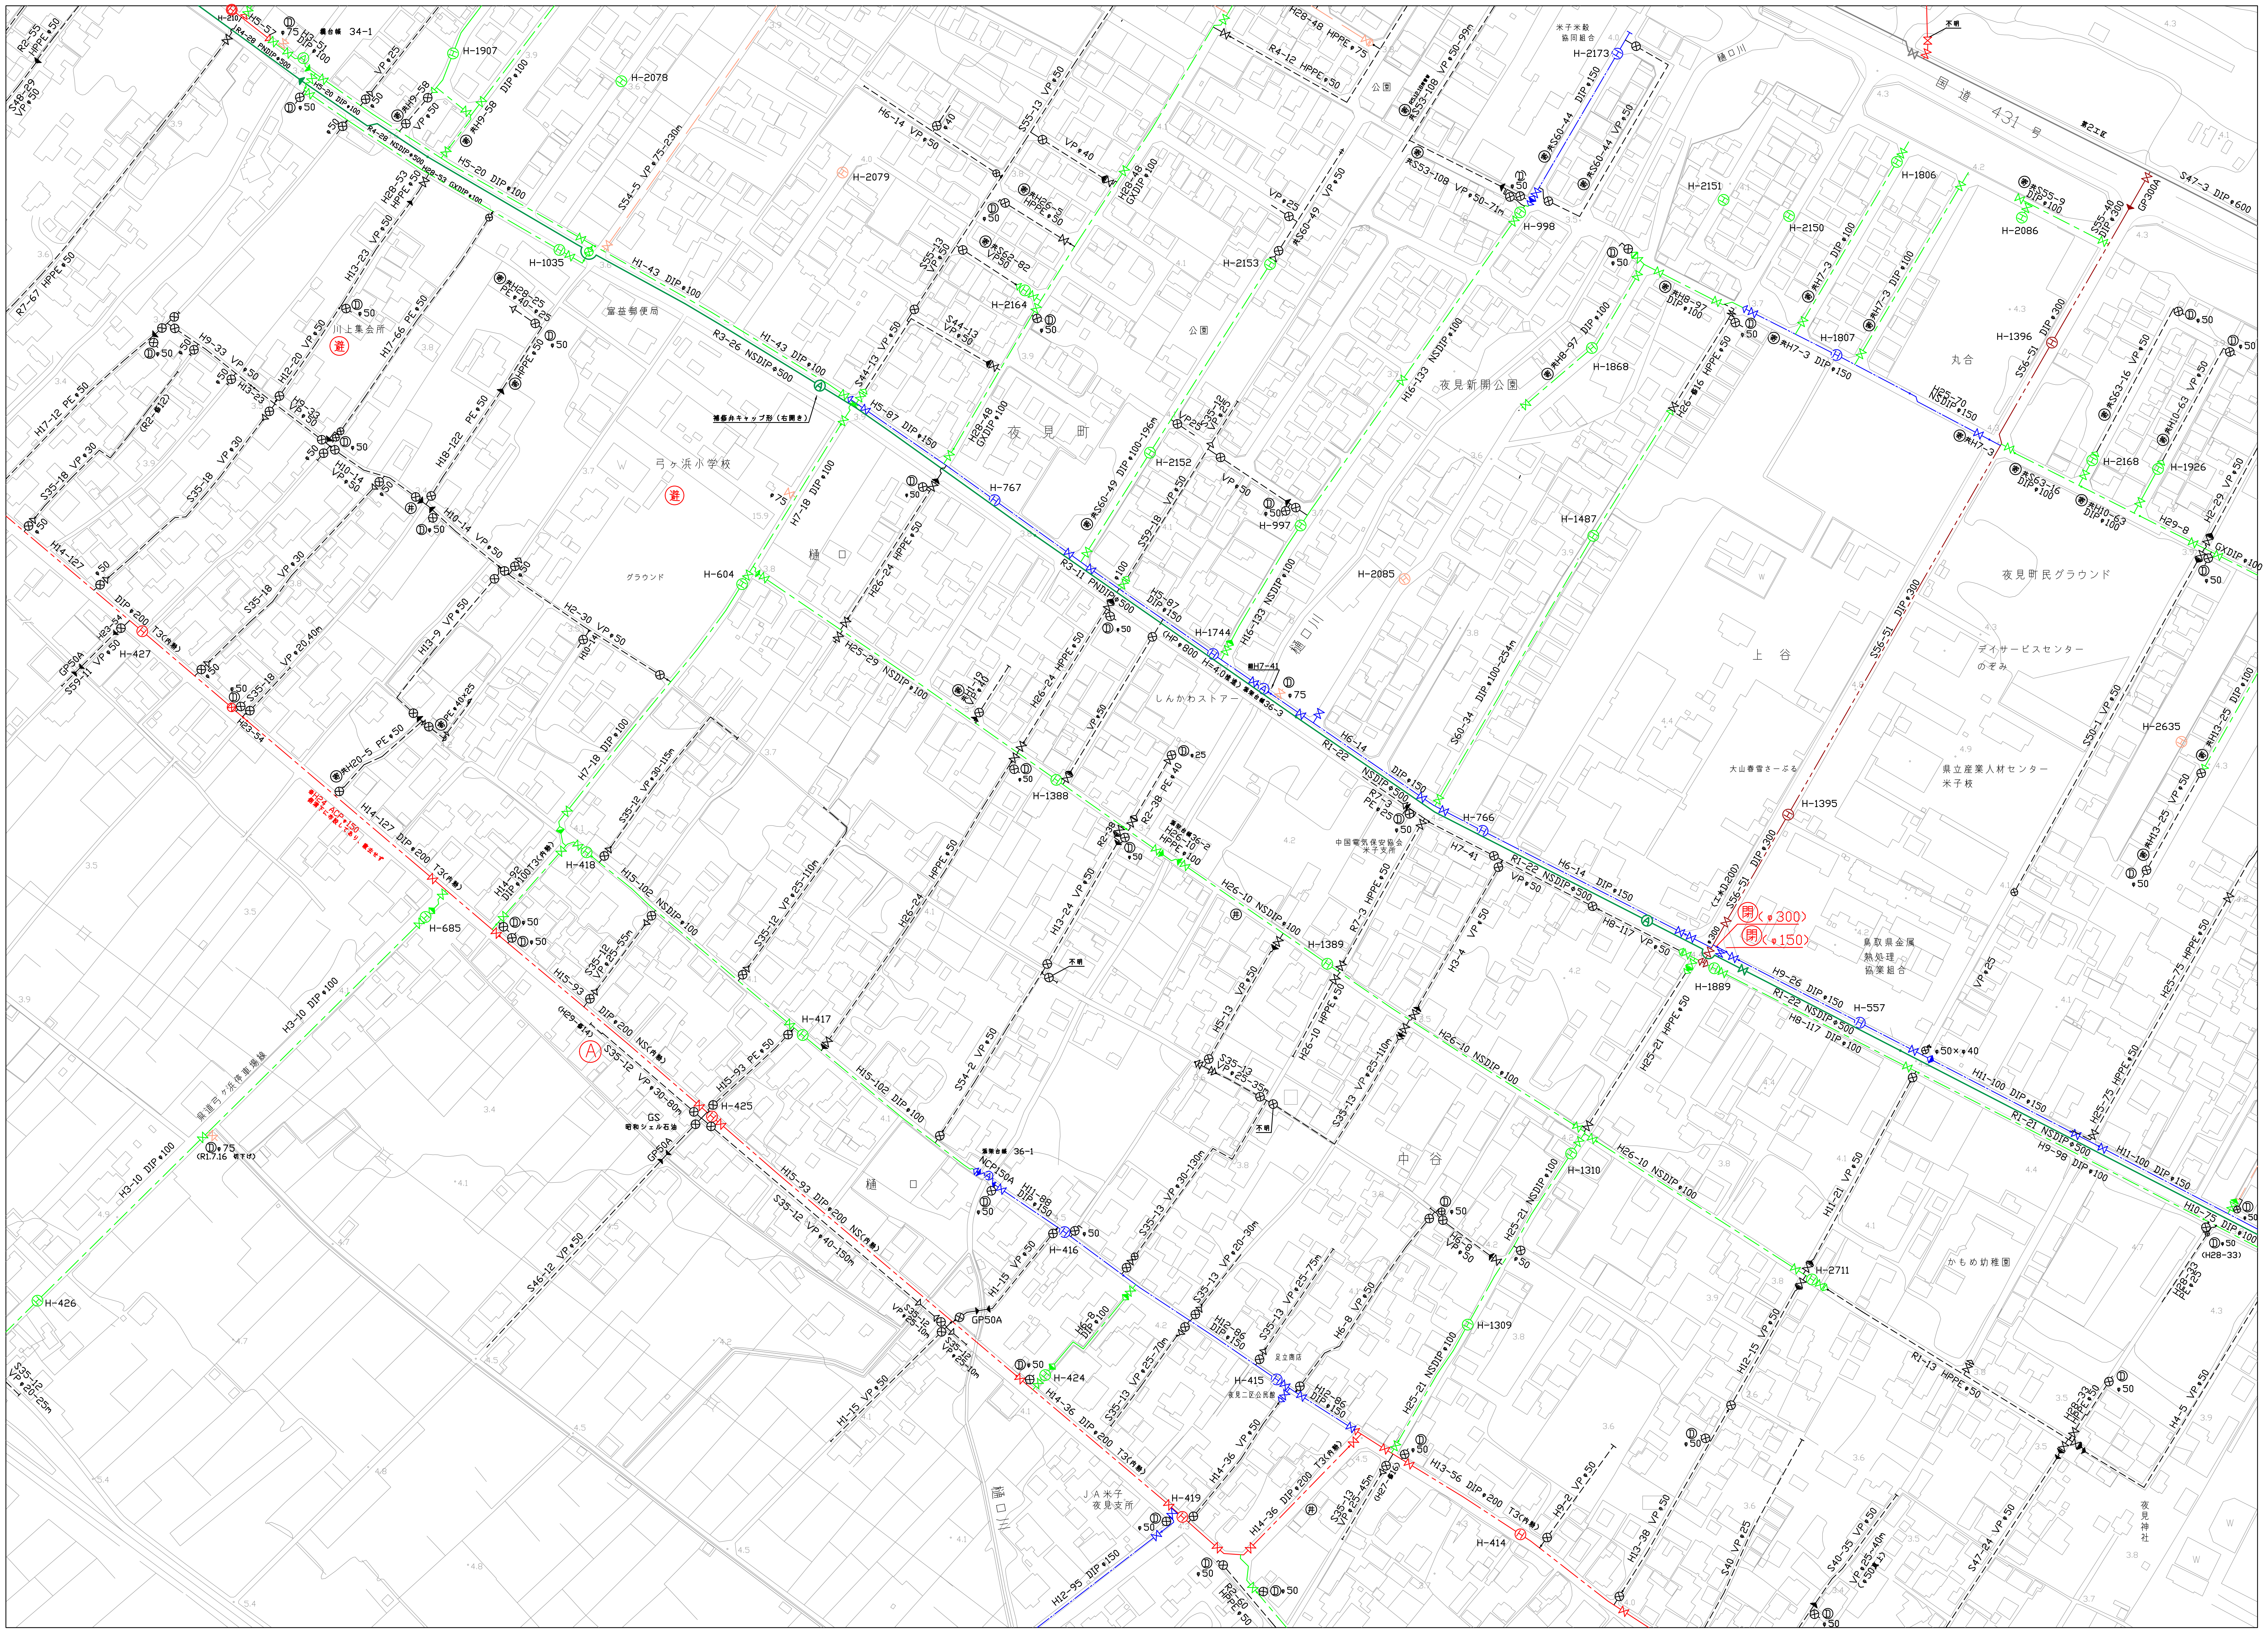
国道431号
夜見町
弓ヶ浜小学校
樋口
上谷
中谷
夜見新開公園
夜見町民グラウンド
丸合
しんかわストアー
富益郵便局
グラウンド
デイサービスセンター のぞみ
県立産業人材センター 米子校
鳥取県金属熱処理協業組合
かもめ幼稚園
JA米子 夜見支所
夜見神社
樋口川
川上集会所
中国電気保安協会 米子支所
昭和シェル石油
H1-43 DIP φ100
R3-26 NSDIP φ500
R1-22 NSDIP φ500
H26-10 NSDIP φ100
H15-93 DIP φ200 NS(丙種)
H14-36 DIP φ200 T3(丙種)
H13-56 DIP φ200 T3(丙種)
H14-127 DIP φ200 T3(丙種)
S56-51 DIP φ300
S47-3 DIP φ600
㊐(φ300)
㊐(φ150)
A

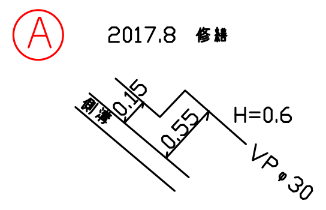
A
2017.8 修繕
側溝
0.15
0.55
H=0.6
VP φ30

0共同管
φ50
φ75
φ100
φ150
φ200
φ250
φ300
φ350
φ400
φ500
φ600
φ800
φ1000

※給水管、共同管など個人情報になるものは表示していません

※最新の配管状況は担当課にお問い合わせください

※工事等埋設物調査に利用する場合は、必ず担当課と協議を行ってください

S=1:2000

0 50 100 150