| | | |
|---|---|---|
| 54 | | |
| 61 | 62 | 63 |
| 73 | 74 | 75 |

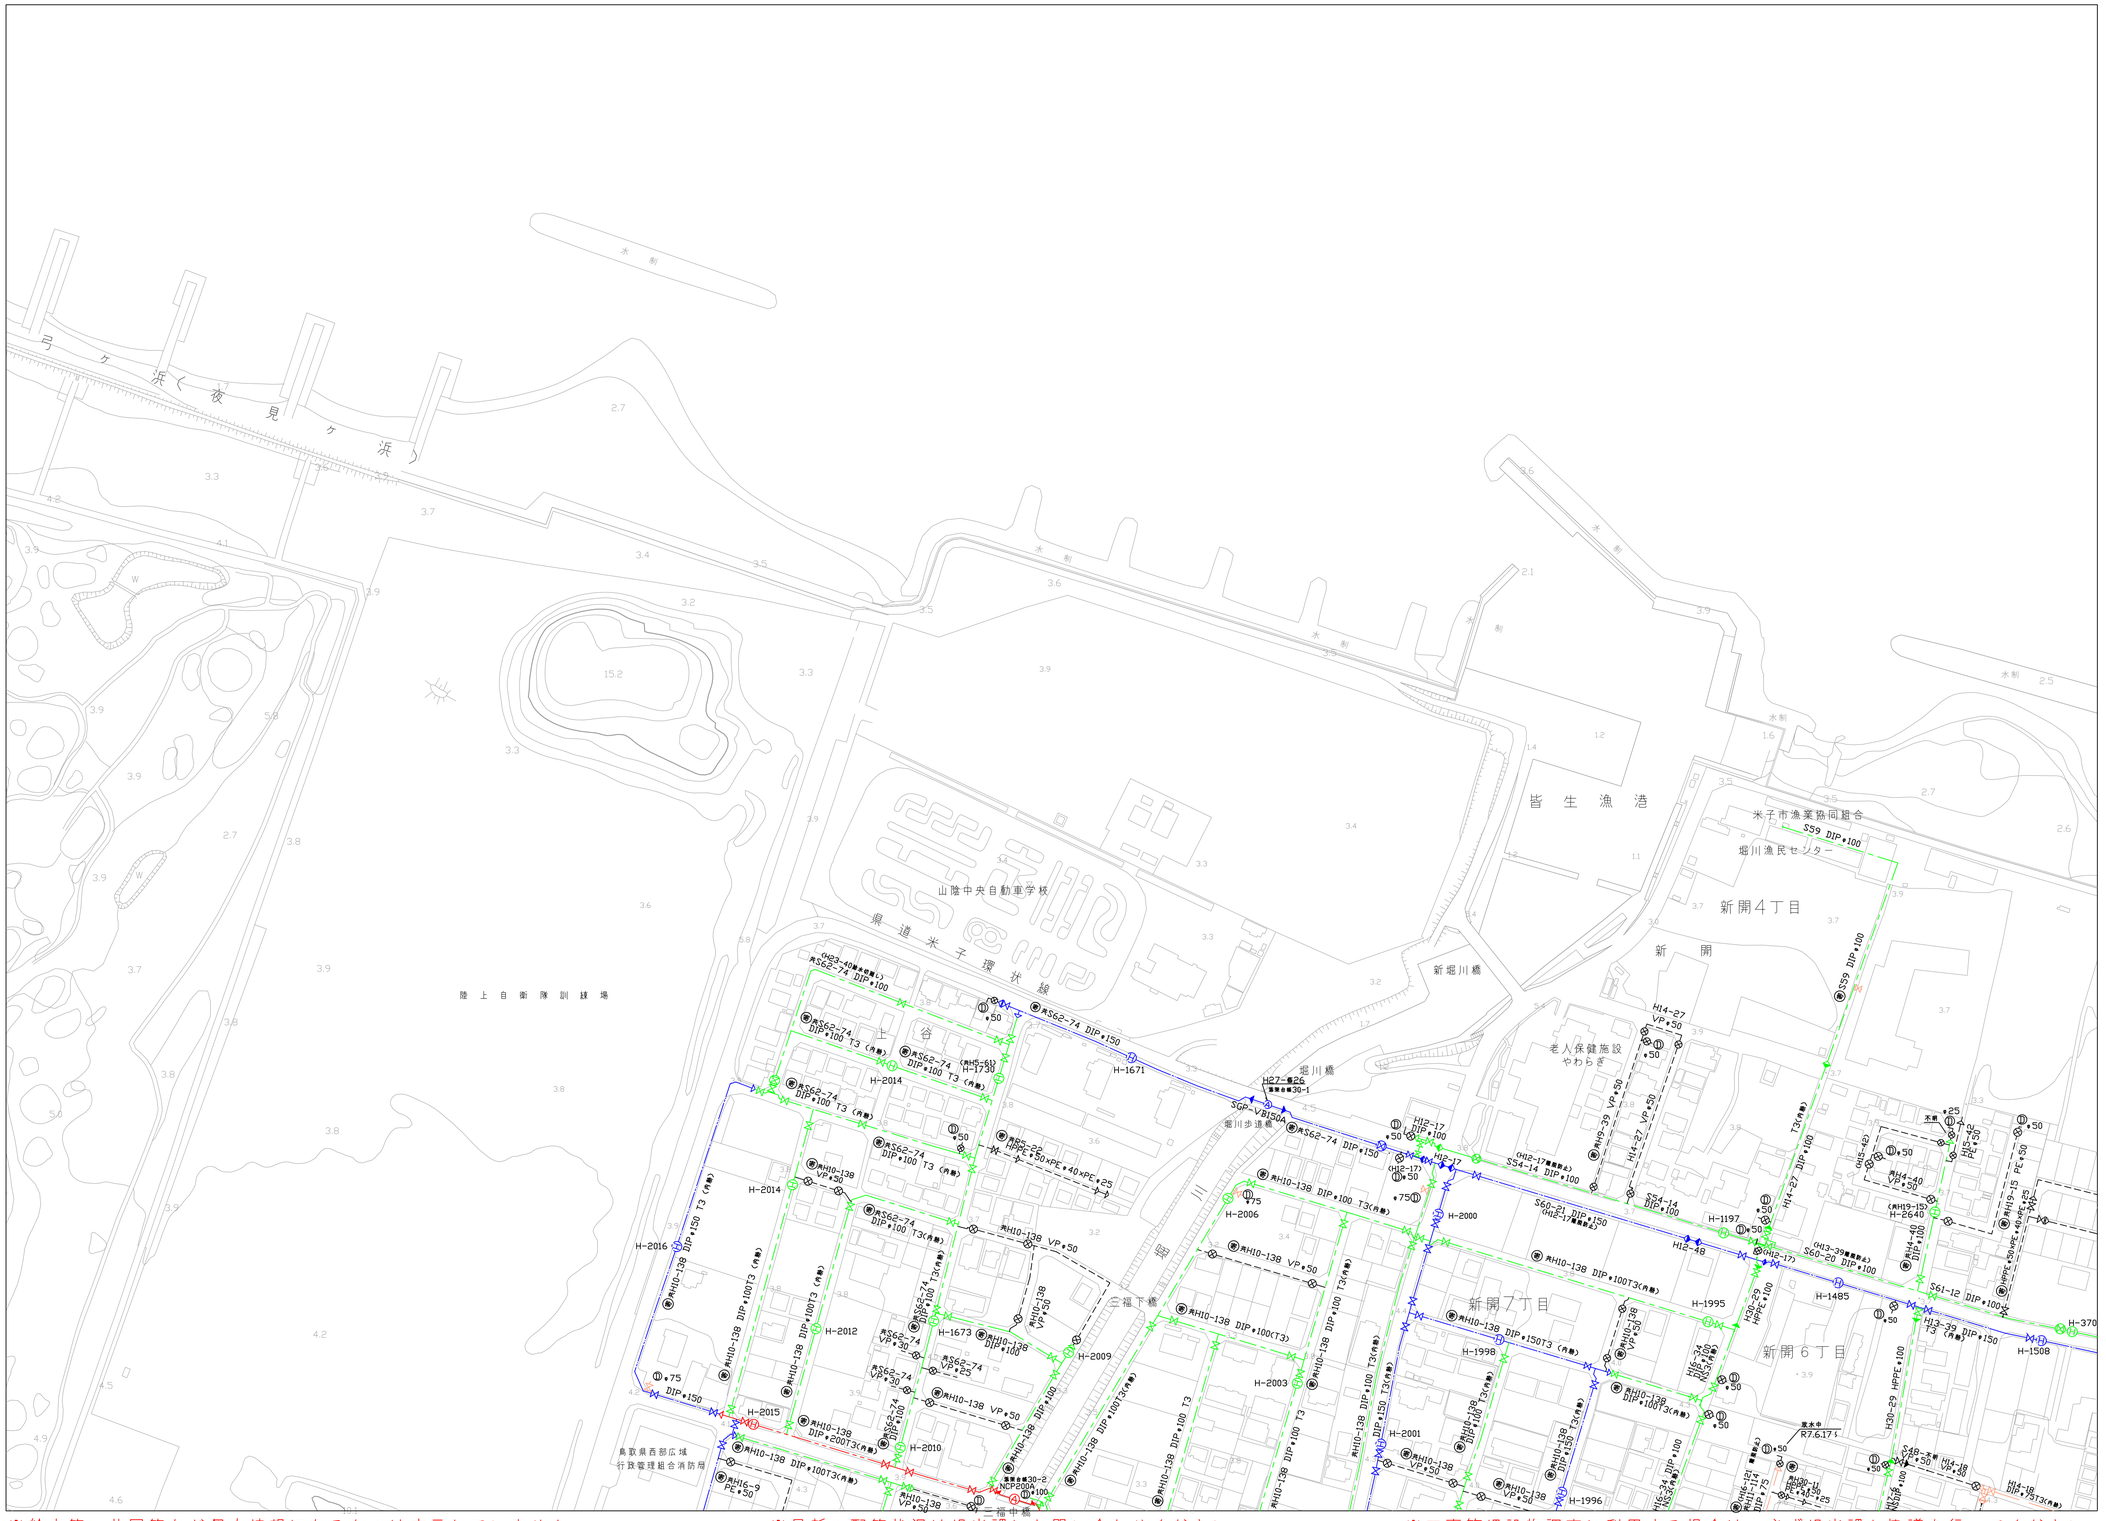


※給水管、共同管など個人情報になるものは表示していません

※最新の配管状況は担当課にお問い合わせください

※工事等埋設物調査に利用する場合は、必ず担当課と協議を行ってください

S＝1：2000

0　50　100　150