90	91	92
103	104	105
116	117	118

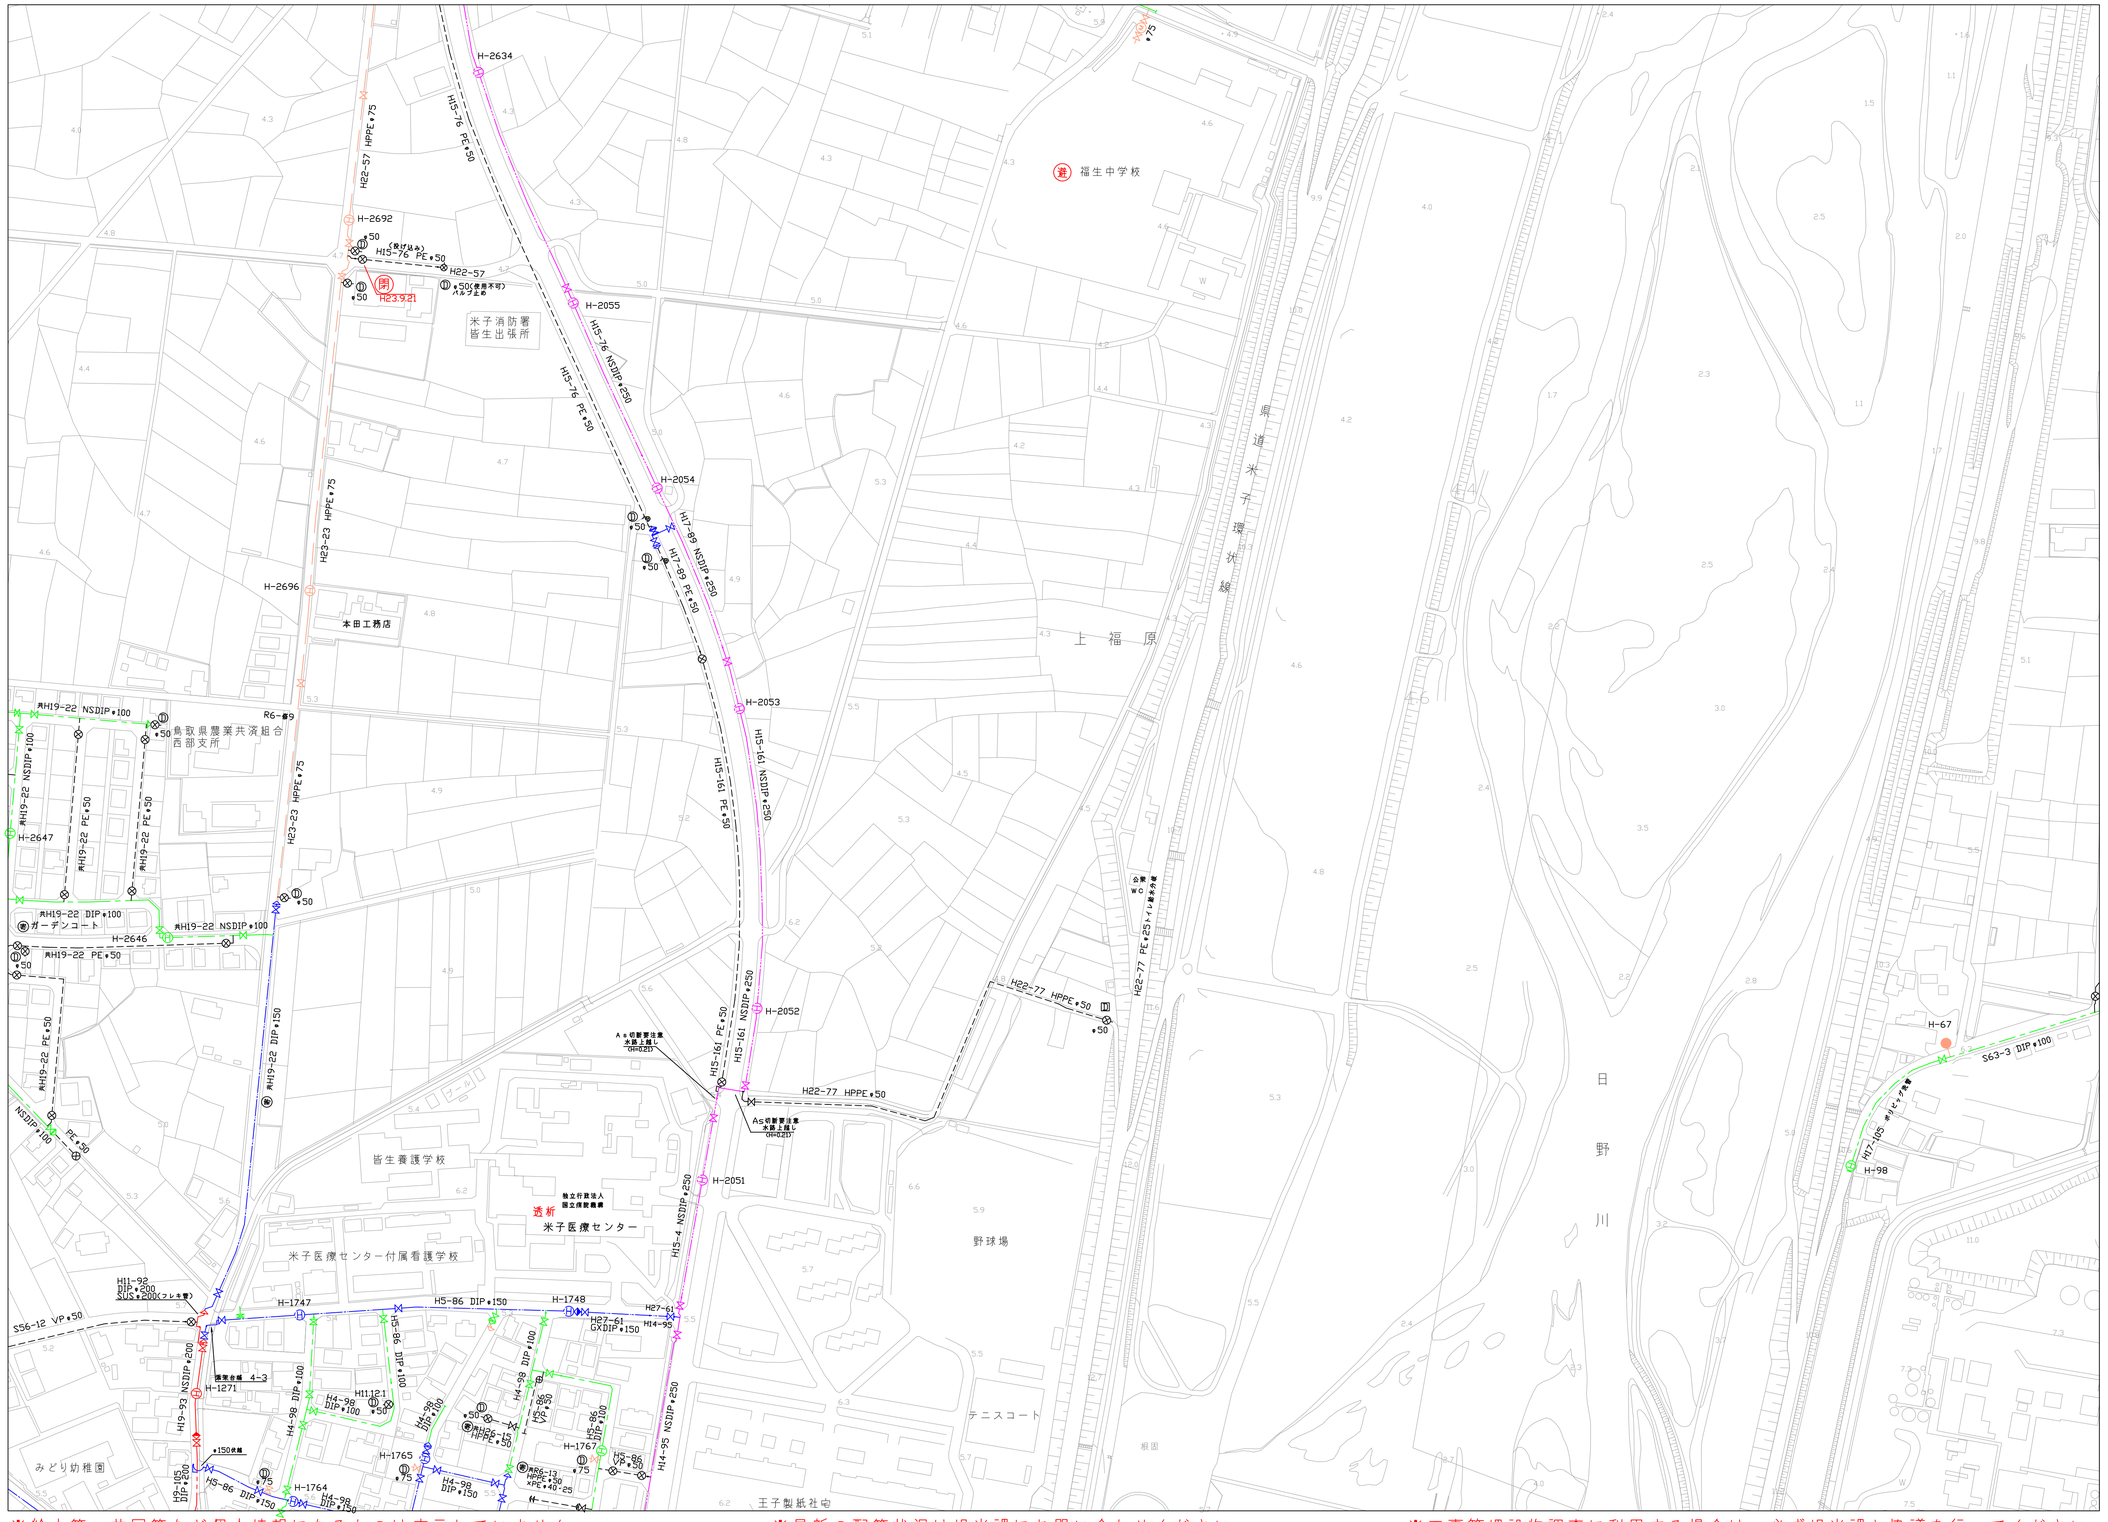
H-2634
H15-76 PE•50
H22-57 HPPE•75
H-2692
H15-76 PE•50
H22-57
H23.9.21
米子消防署
皆生出張所
H-2055
H15-76 NSDIP•250
H15-76 PE•50
H-2054
H17-89 NSDIP•250
H17-89 PE•50
H-2696
本田工務店
H23-23 HPPE•75
H-2053
H15-161 PE•50
H15-161 NSDIP•250
福生中学校
県道米子環状線
上福原
H-2647
H-2646
ガーデンコート
鳥取県農業共済組合
西部支部所
R6-#9
H23-23 HPPE•75
H-2052
H22-77 HPPE•50
H22-77 PE•25
H15-161 PE•50
H15-161 NSDIP•250
H-2051
H15-4 NSDIP•250
皆生養護学校
透析
米子医療センター
米子医療センター付属看護学校
野球場
日野川
H-67
S63-3 DIP•100
H17-105
H-98
H11-92
DIP•200
SUS•200(フレキ管)
S56-12 VP•50
H-1747
H5-86 DIP•150
H-1748
H27-61
H27-61
GXDIP•150
H14-95
H19-93 NSDIP•200
H-1271
H11-121
H4-98 DIP•100
H5-86 DIP•100
H4-98 DIP•100
H5-86 DIP•100
H4-98 DIP•100
H5-86 DIP•100
H-1767
H-1765
H-1764
H9-105
DIP•200
H5-86 DIP•150
H4-98
DIP•150
H14-95 NSDIP•250
H5-86 DIP•150
みどり幼稚園
王子製紙社宅
テニスコート
H11-92 NSDIP•100
H19-22 NSDIP•100
H19-22 PE•50
H19-22 DIP•100
H19-22 NSDIP•100
H19-22 PE•50
H19-22 PE•50
H19-22 DIP•150
NSDIP•100
PE•50
H19-22 PE•50
H19-22 NSDIP•100
H19-22 PE•50
H19-22 DIP•150
H5-86 DIP•150
H4-98
DIP•150
H4-98 DIP•150
H5-86 DIP•150
H4-98 DIP•150
H5-86 DIP•150
H4-98 DIP•150
H5-86