105	106	107
118	119	120
130	131	132

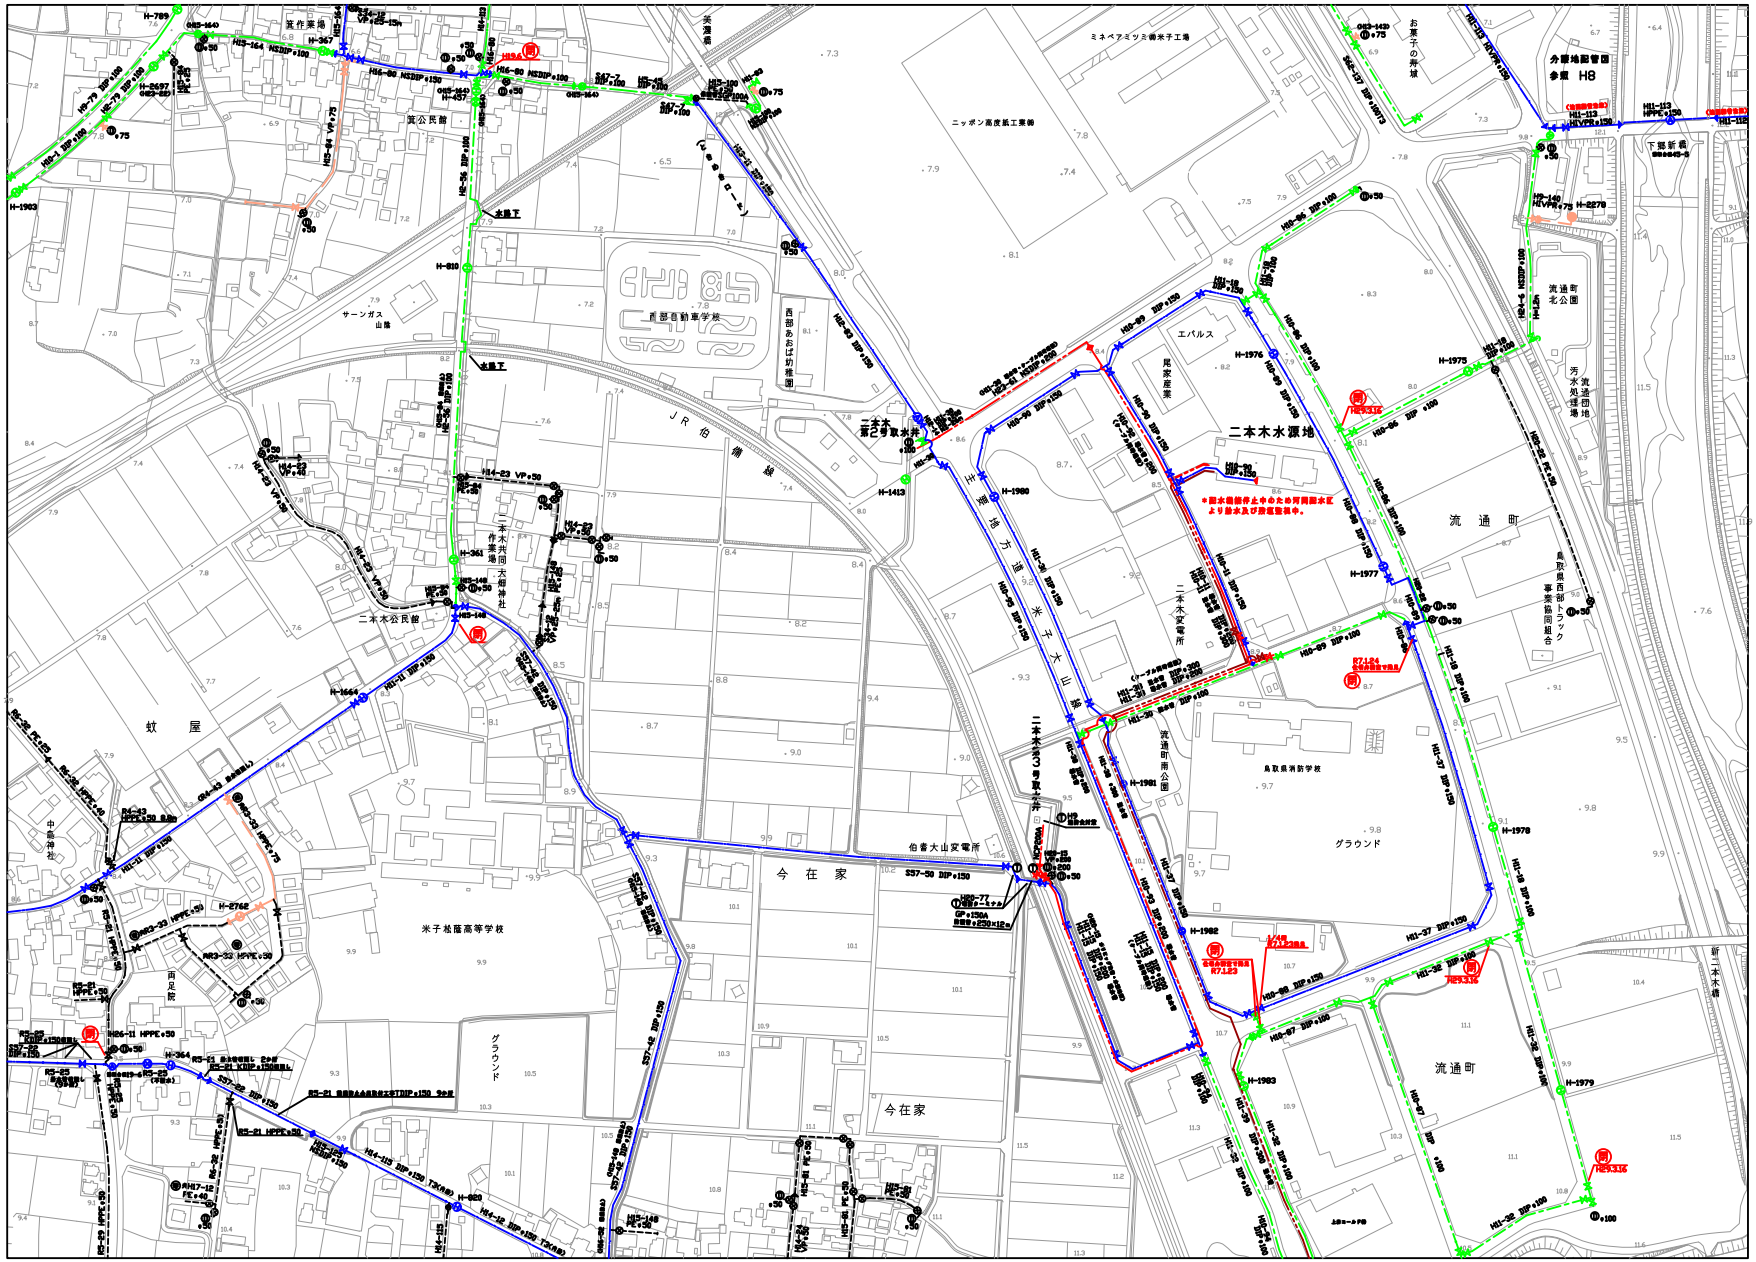

※給水管、共同管など個人情報になるものは表示していません　※最新の配管状況は担当課にお問い合わせください　※工事等埋設物調査に利用する場合は、必ず担当課と協議を行ってください

S=1:2000

0　50　100　150