106	107	108
119	120	121
131	132	133

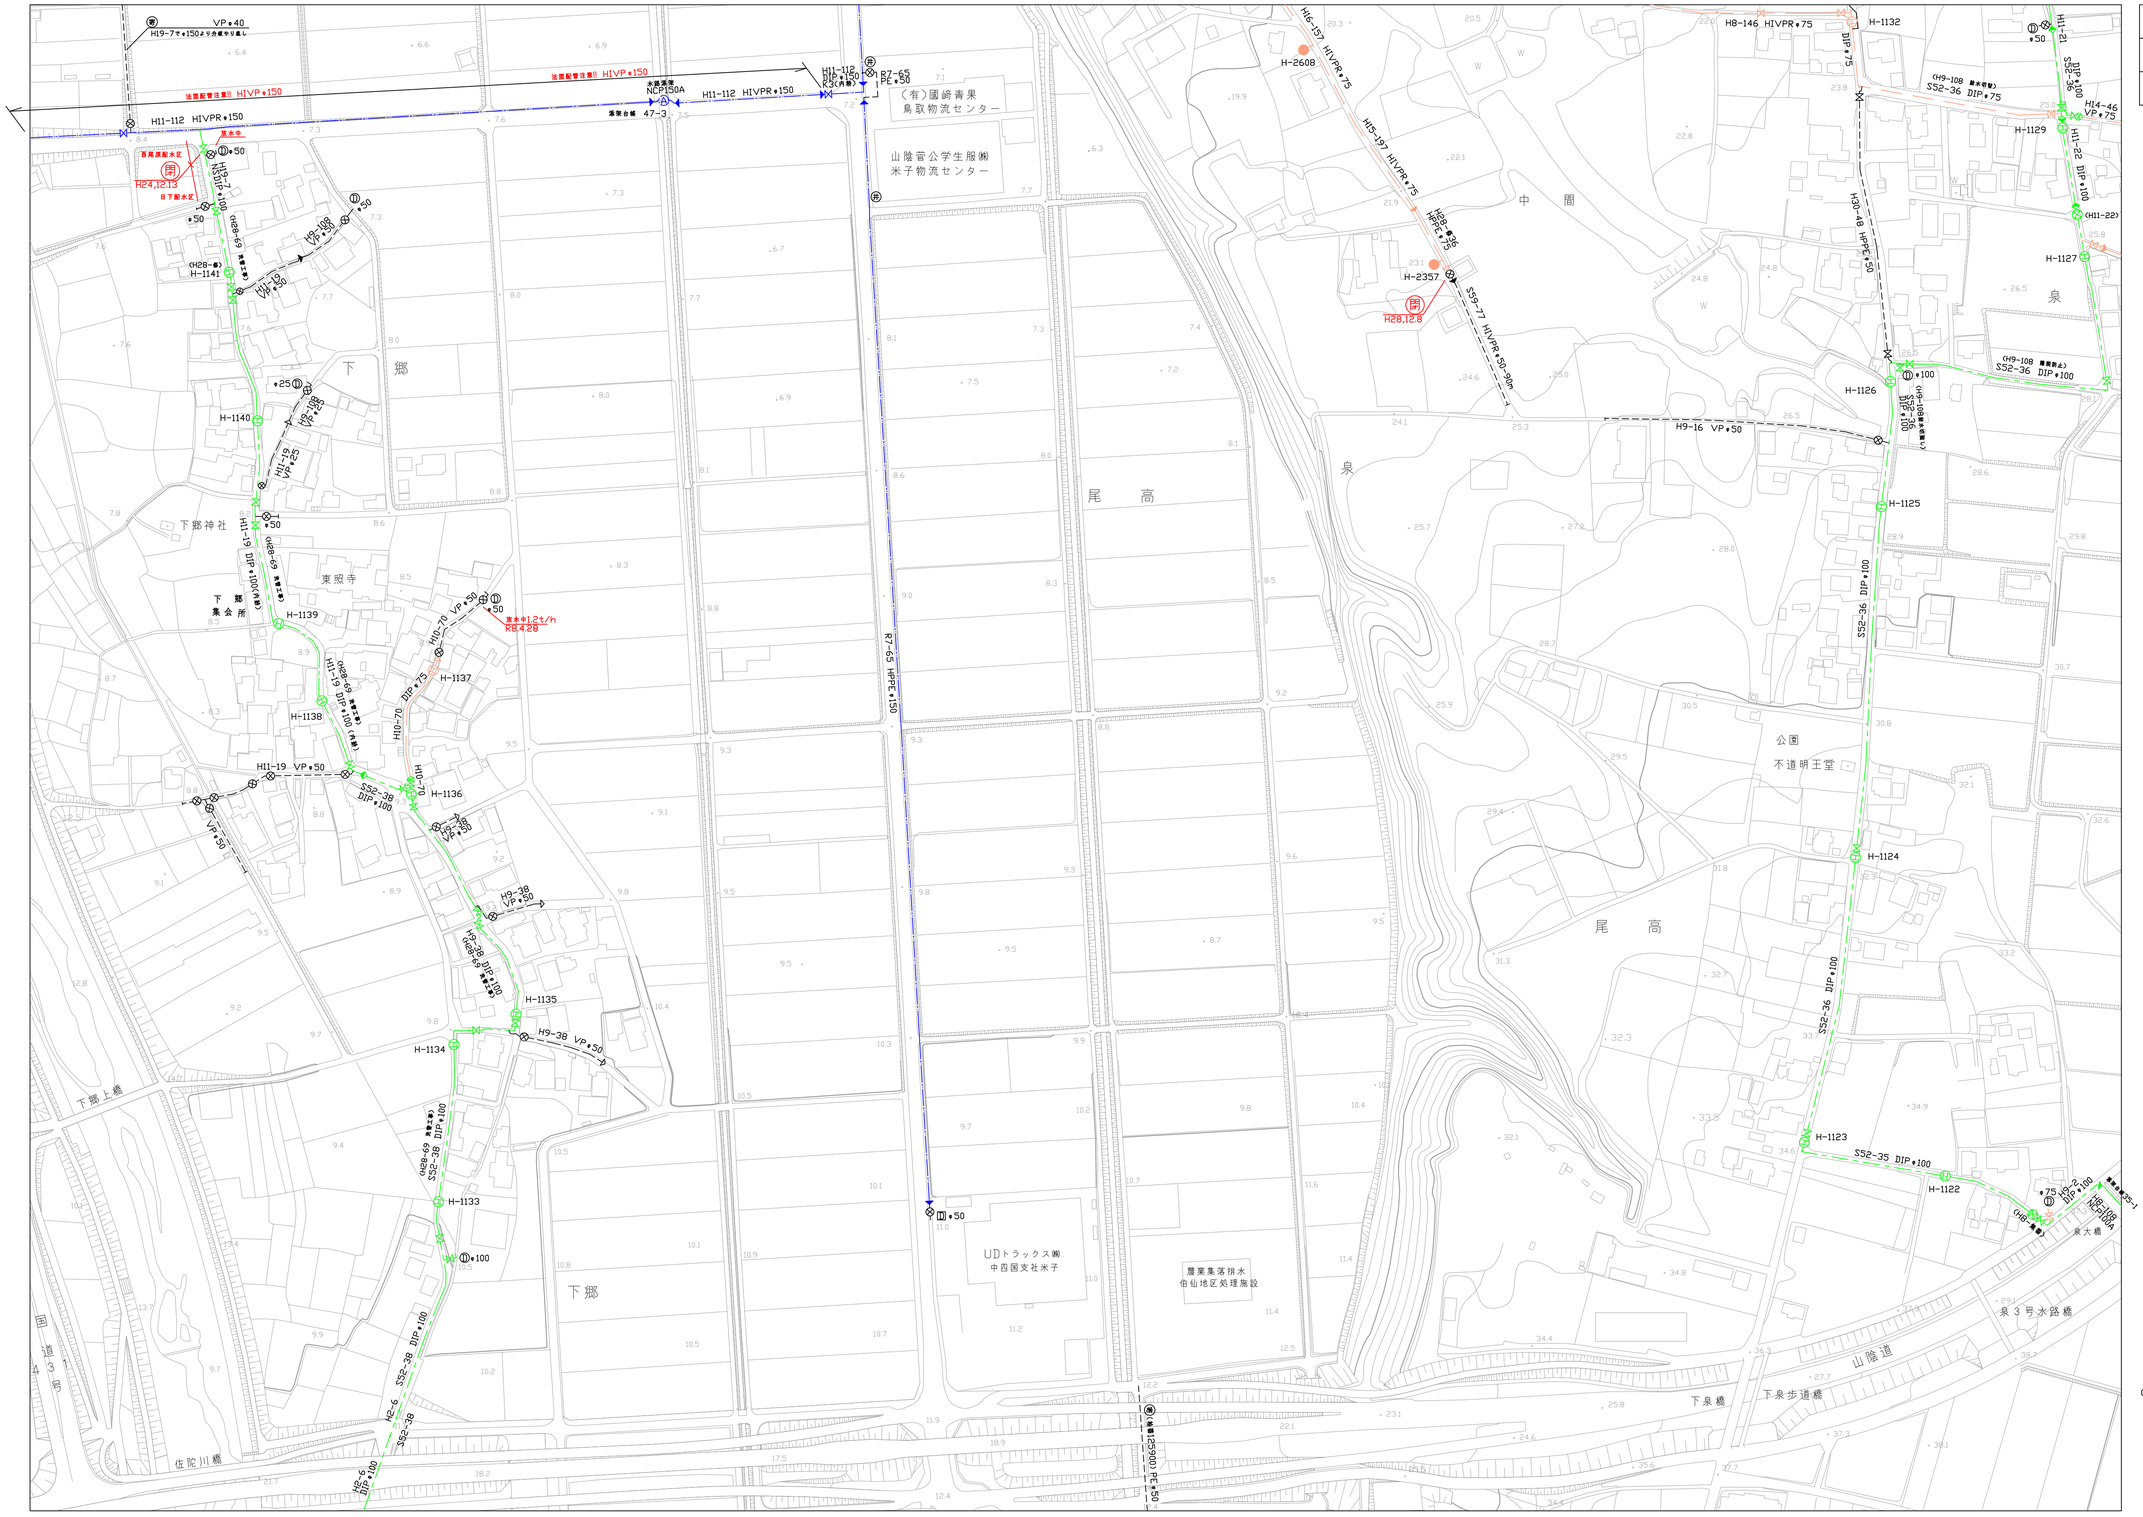
VP φ40
H19-7 φ150 ※分水栓サドル
H11-112 HIVPR φ150
注開配管注意!! HIVPR φ150
水道施管 NCP150A
H11-112 HIVPR φ150
H11-112 DIP φ150
K2 (再掲)
B7-65
B2 φ50
(有)園崎青果 鳥取物流センター
山陰管公学生服㈱ 米子物流センター
落葉台帳 47-3
H-2608
H6-157 HIVPR φ75
H5-197 HIVPR φ75
H-2357
閉
H28.12.8
H5-196 HIVPR φ75
S59-77 HIVPR φ50~90m
H8-146 HIVPR φ75
H-1132
H11-121
φ50
DIP φ75
(H9-108 撤去部分) SS2-36 DIP φ75
H14-46 VP φ75
H-1129
H11-122 DIP φ100
(H11-22)
H-1127
H30-48 HPPE φ50
泉
(H9-108 撤去部分) SS2-36 DIP φ100
H-1126
H9-16 VP φ50
H-1125
SS2-36 DIP φ100
公園
不道明王堂
H-1124
尾高
H-1123
SS2-35 DIP φ100
H-1122
φ75 H5-3 DIP φ100
H5-198 HPPE φ75
泉大橋
泉3号水路橋
山陰道
下泉橋
下泉歩道橋
中園
尾高
泉
H-1140
H11-19 VP φ25
H11-19 DIP φ100 (H28-69 撤去済)
下郷神社
下郷集会所
東照寺
H-1139
H10-70 VP φ50
φ50
H-1137
H10-70 DIP φ75
H-1138
H11-19 VP φ50
SS2-38 DIP φ100
H-1136
H9-38 VP φ50
H-1135
H-1134
下郷上郷
H-1133
φ100
SS2-38 DIP φ100
H2-6 SS2-38
佐陀川橋
国道431号
UDトラックス㈱ 中四国支社米子
農業集落排水 伯仙地区処理施設
φ50
(H28-69 撤去済) H11-19 VP φ25
H11-19 VP φ50
H11-19 DIP φ100 (H28-69 撤去済)
H11-19 VP φ50
H11-19 DIP φ100
H11-19 VP φ50
H11-19 DIP φ100
H11-19 VP φ50
H11-19 DIP φ100