116	117	118
128	129	130
140	141	142

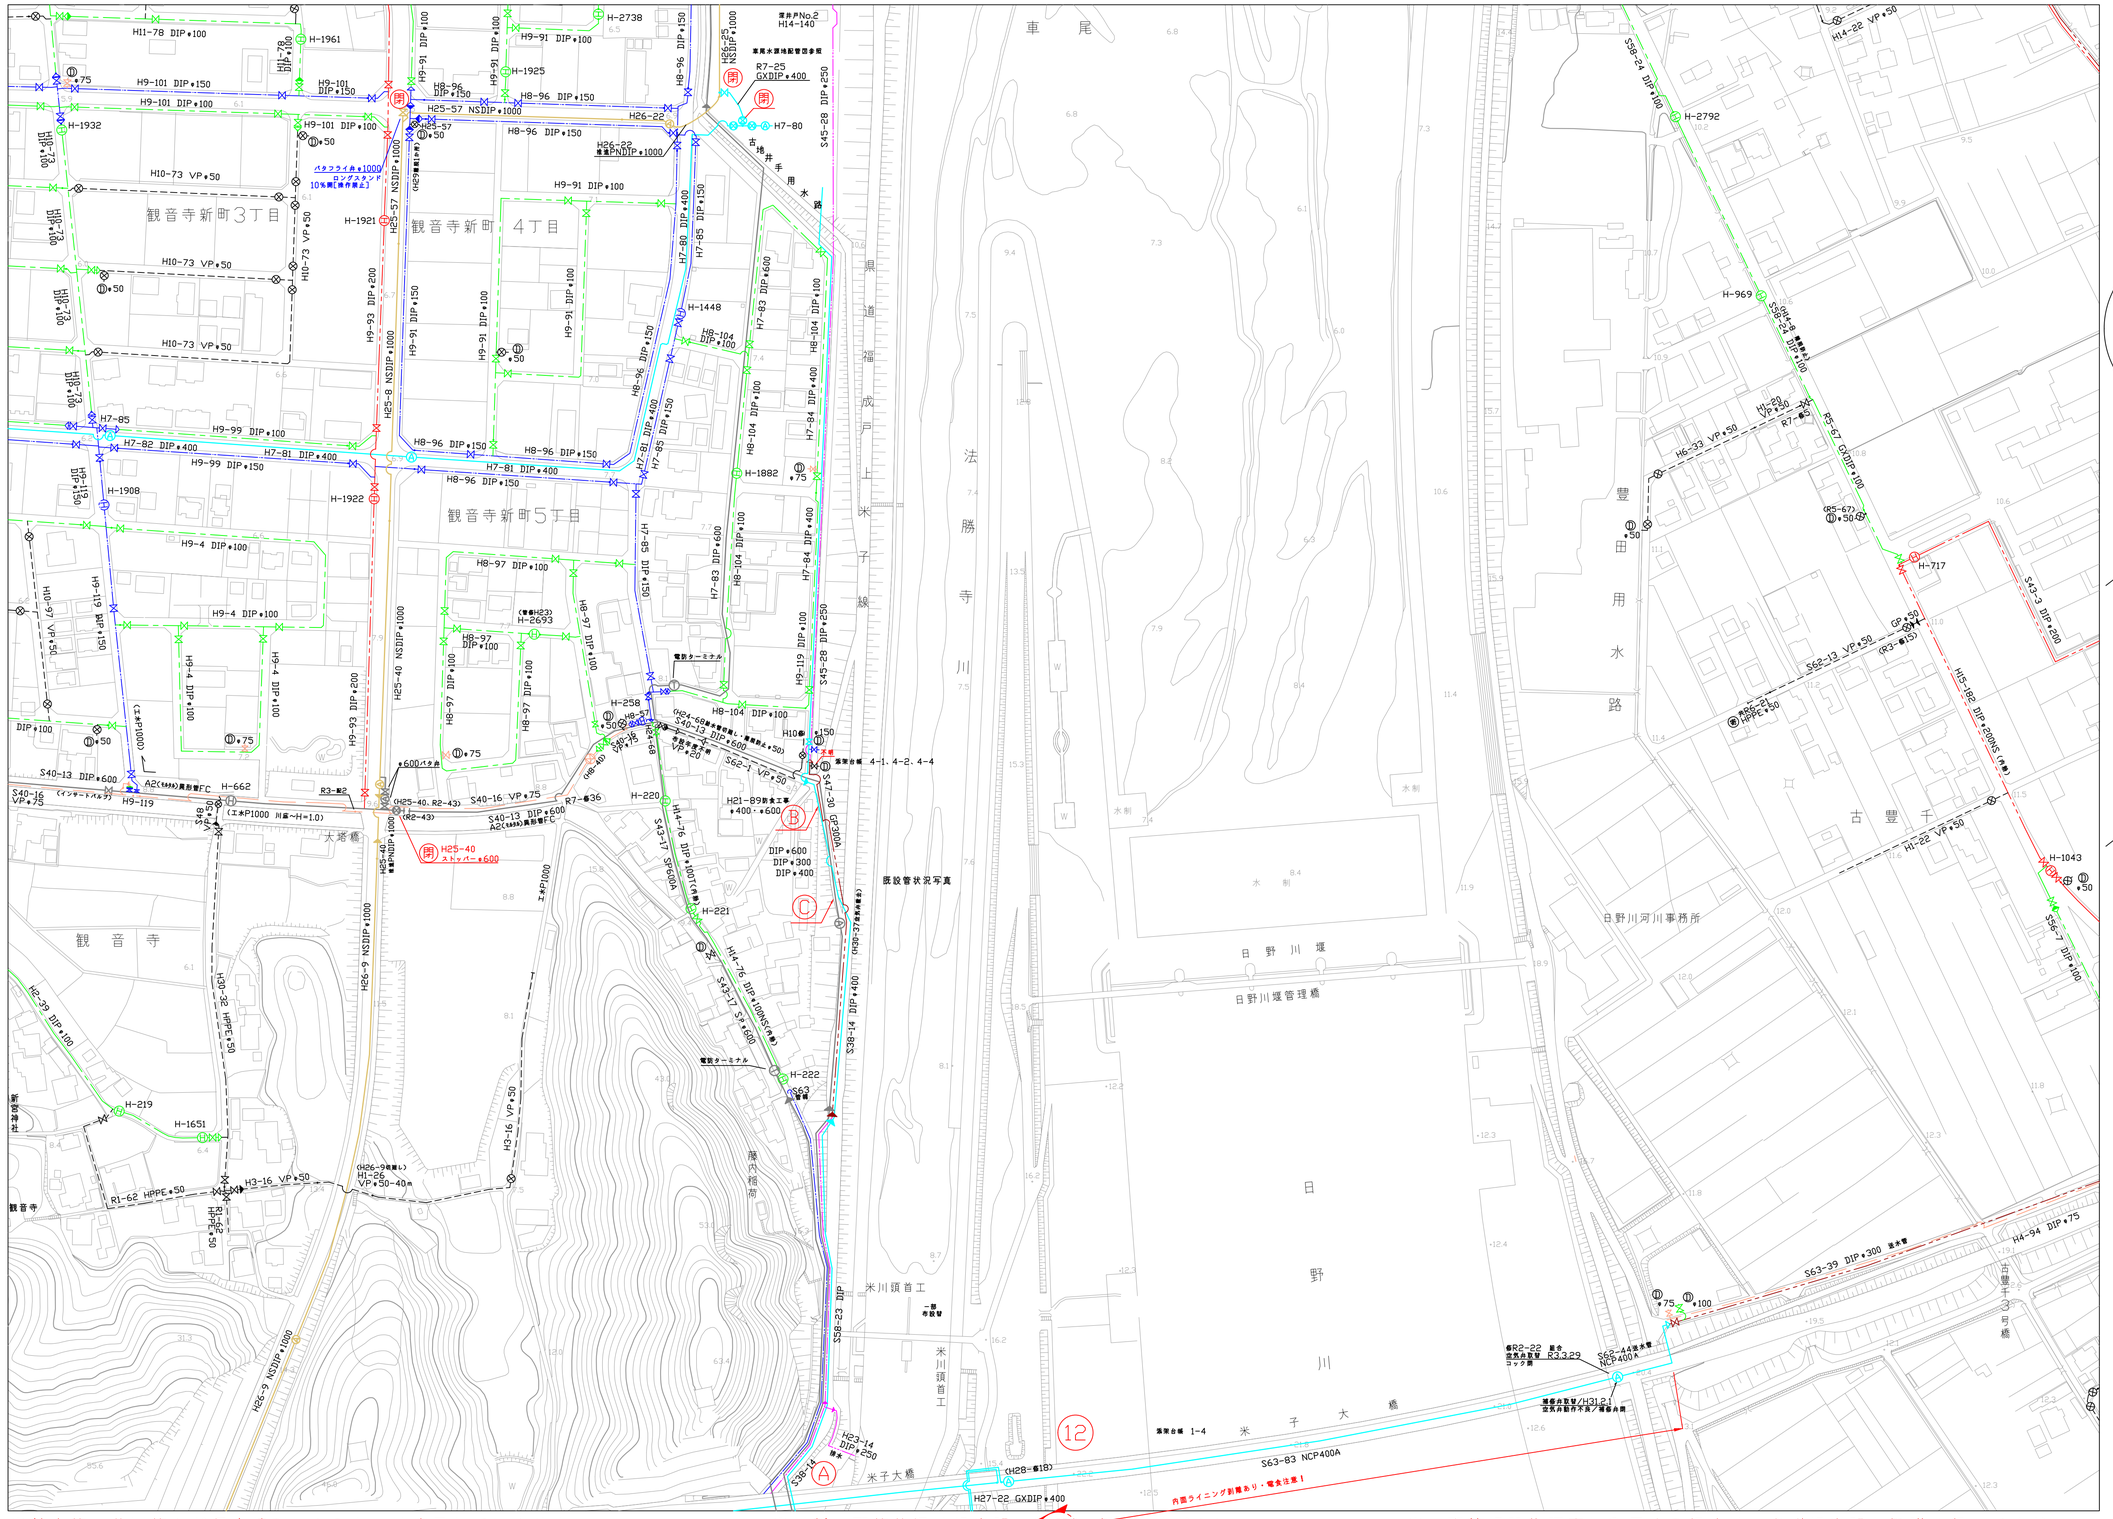

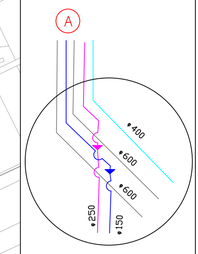

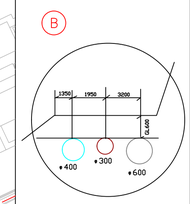

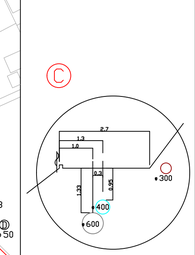

配管管理図－既設管状況写真フォルダへ
既設管写真添付

共同管
φ50
φ75
φ100
φ150
φ200
φ250
φ300
φ350
φ400
φ500
φ600
φ800
φ1000