128	129	130
140	141	142
151	152	153

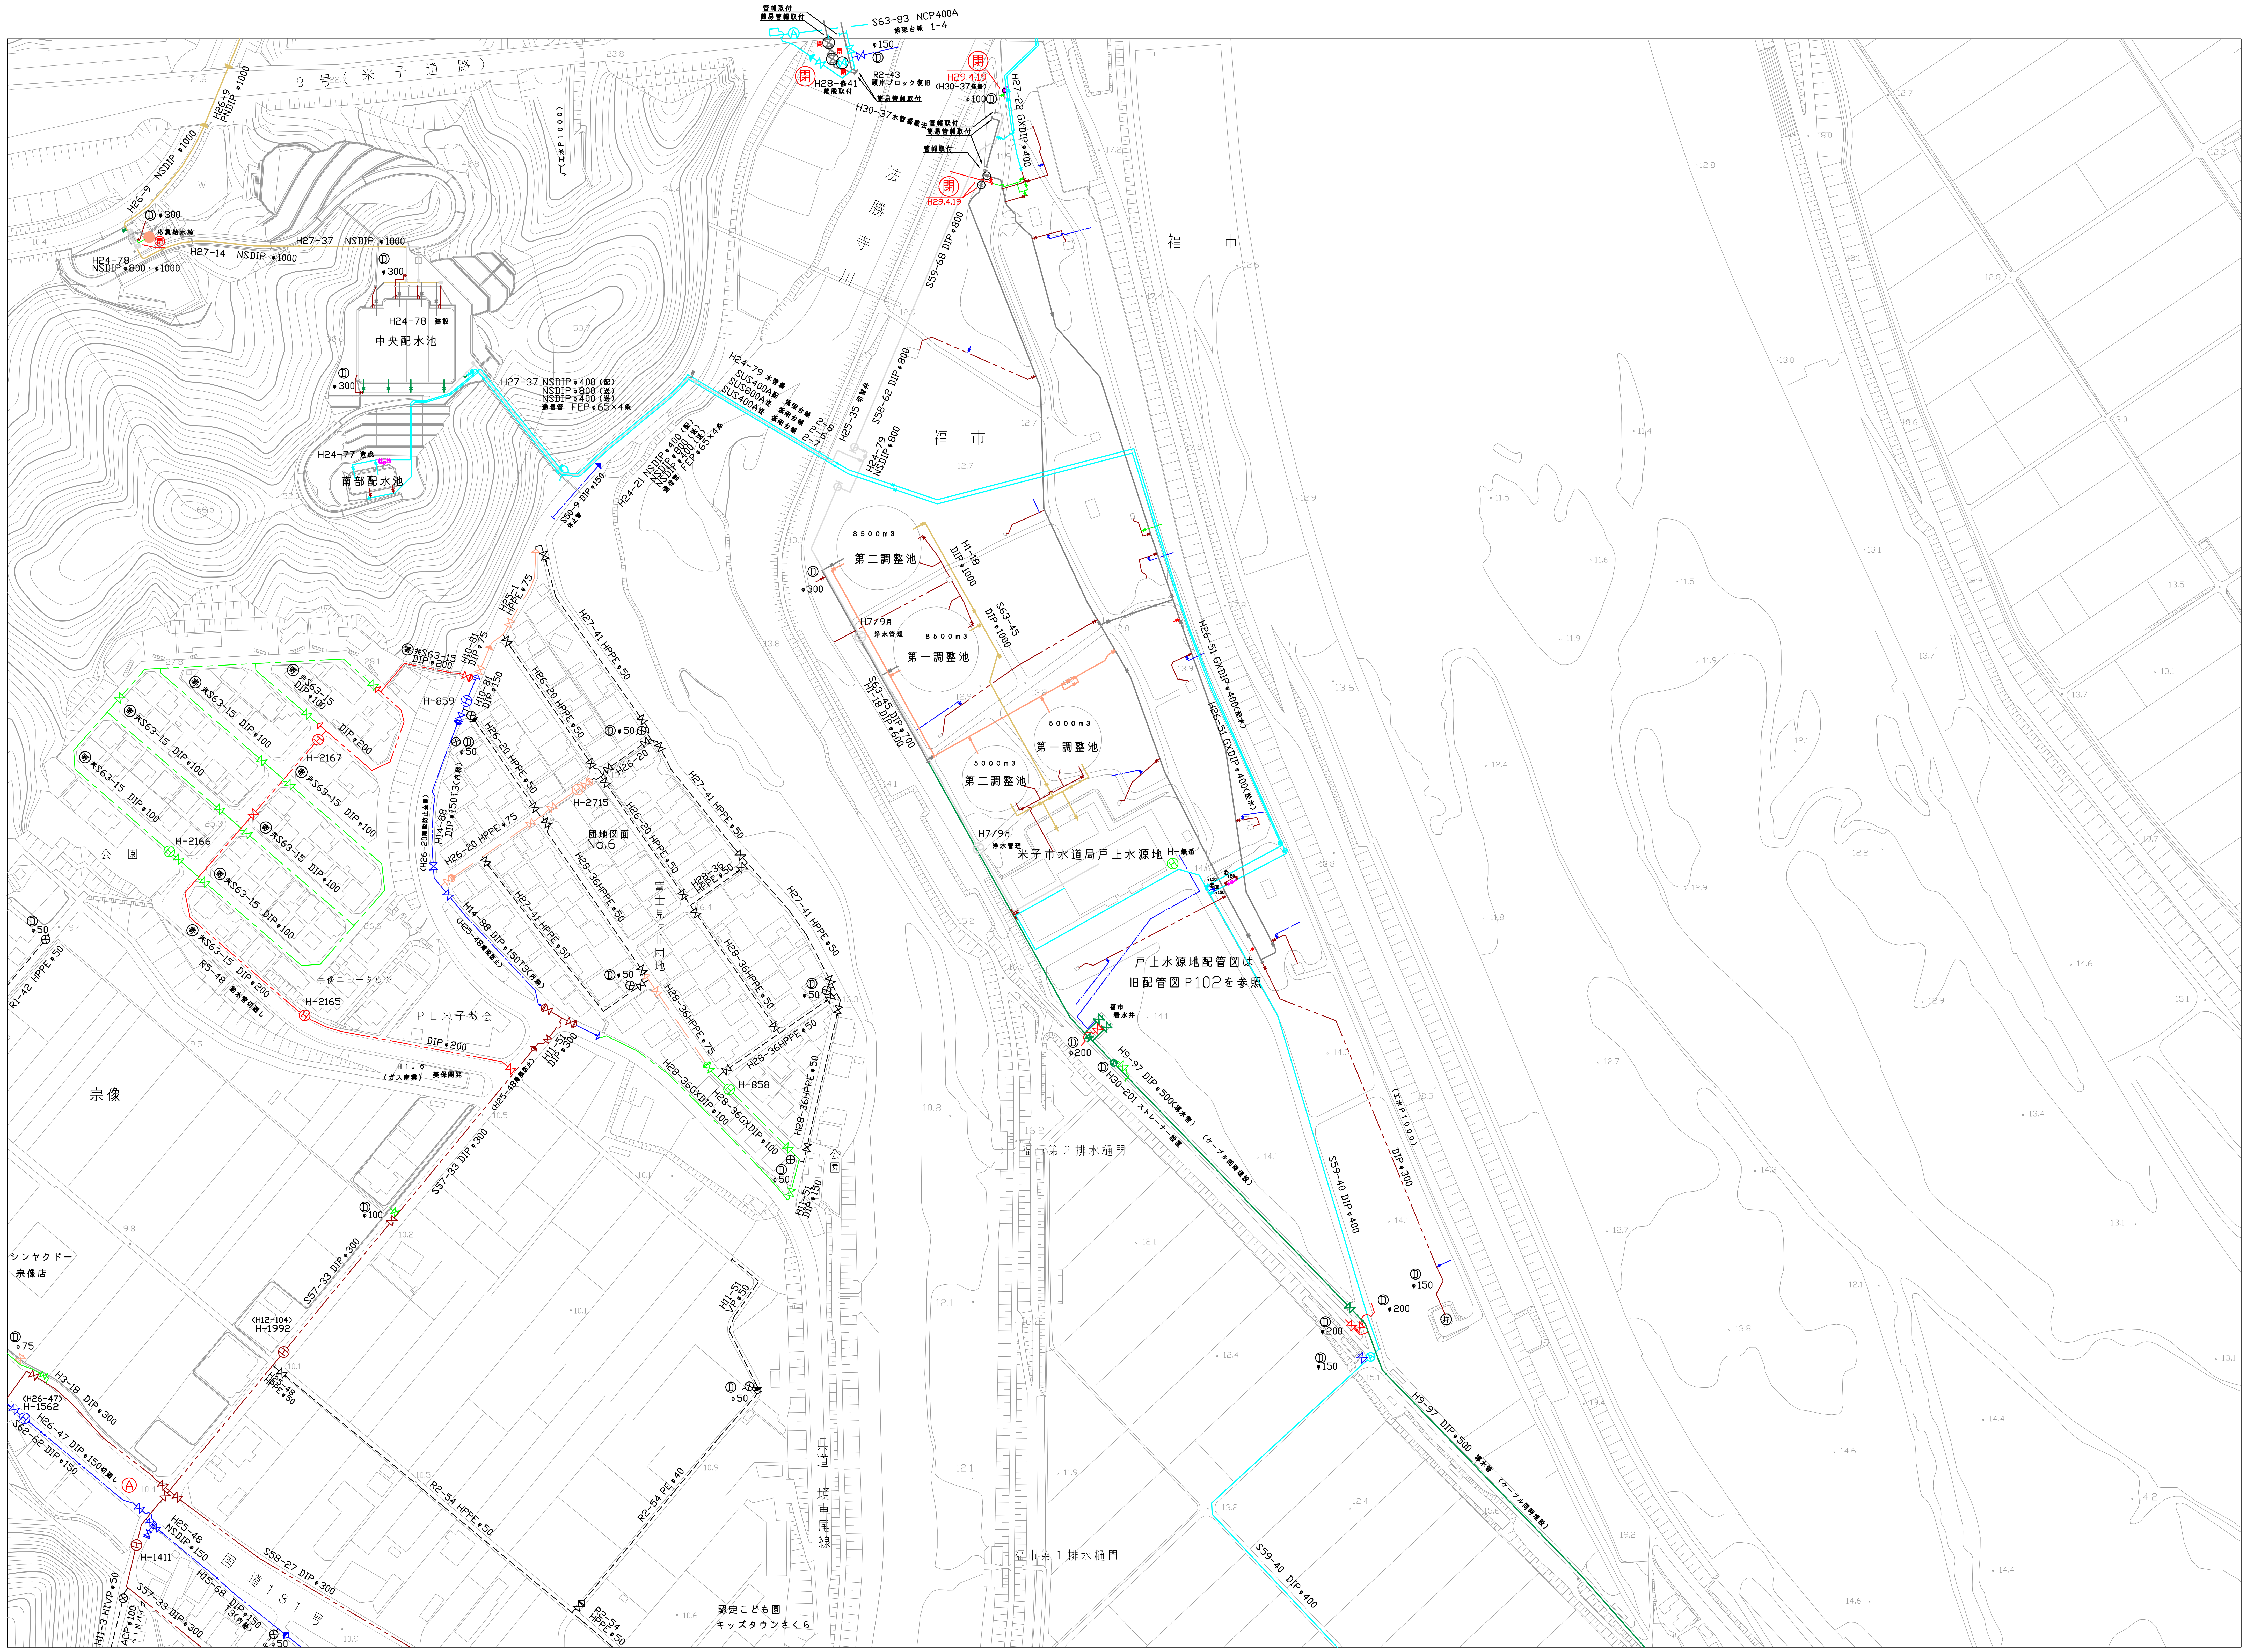

9号（米子道路）
中央配水池
H24-78 建設
南部配水池
H24-77 建設
H27-37 NSDIP φ1000
H27-14 NSDIP φ1000
H24-78 NSDIP φ800・φ1000
H26-9 NSDIP φ1000
S63-83 NCP400A
法勝寺川
福市
8500m3 第二調整池
8500m3 第一調整池
5000m3 第一調整池
5000m3 第二調整池
米子市水道局戸上水源地
戸上水源地配管図は旧配管図P102を参照
福市第２排水樋門
福市第１排水樋門
H9-97 DIP φ500
S59-40 DIP φ400
H26-51 GXDIP φ400
S59-68 DIP φ800
S58-62 DIP φ800
宗像
公園
PL米子教会
富士見ケ丘団地
団地図面 No.6
宗像ニュータウン
シンヤクドー 宗像店
国道181号
県道境車尾線
認定こども園 キッズタウンさくら
S57-33 DIP φ300
S58-27 DIP φ300
R2-54 HPPE φ50
R2-54 PE φ40

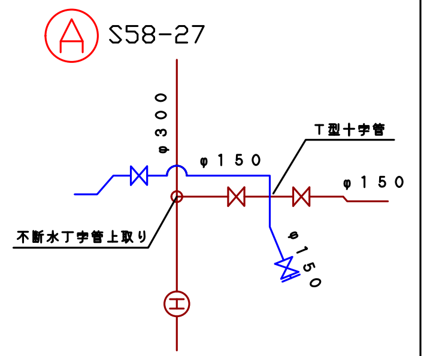

A S58-27
φ300
φ150
T型十字管
φ150
不断水丁字管上取り
φ150

0共同管 ╌╌╌
φ50 ╌╌╌
φ75 ─ ─ ─
φ100 ─ ─ ─
φ150 ─·─·─
φ200 ─ ─ ─
φ250 ─·─·─
φ300 ─ ─ ─
φ350 ───
φ400 ───
φ500 ───
φ600 ───
φ800 ───
φ1000 ───

※給水管、共同管など個人情報になるものは表示していません

※最新の配管状況は担当課にお問い合わせください

※工事等埋設物調査に利用する場合は、必ず担当課と協議を行ってください

S＝1：2000

0 50 100 150