132	133	134
144	145	146
155	156	157

A部詳細

B部詳細

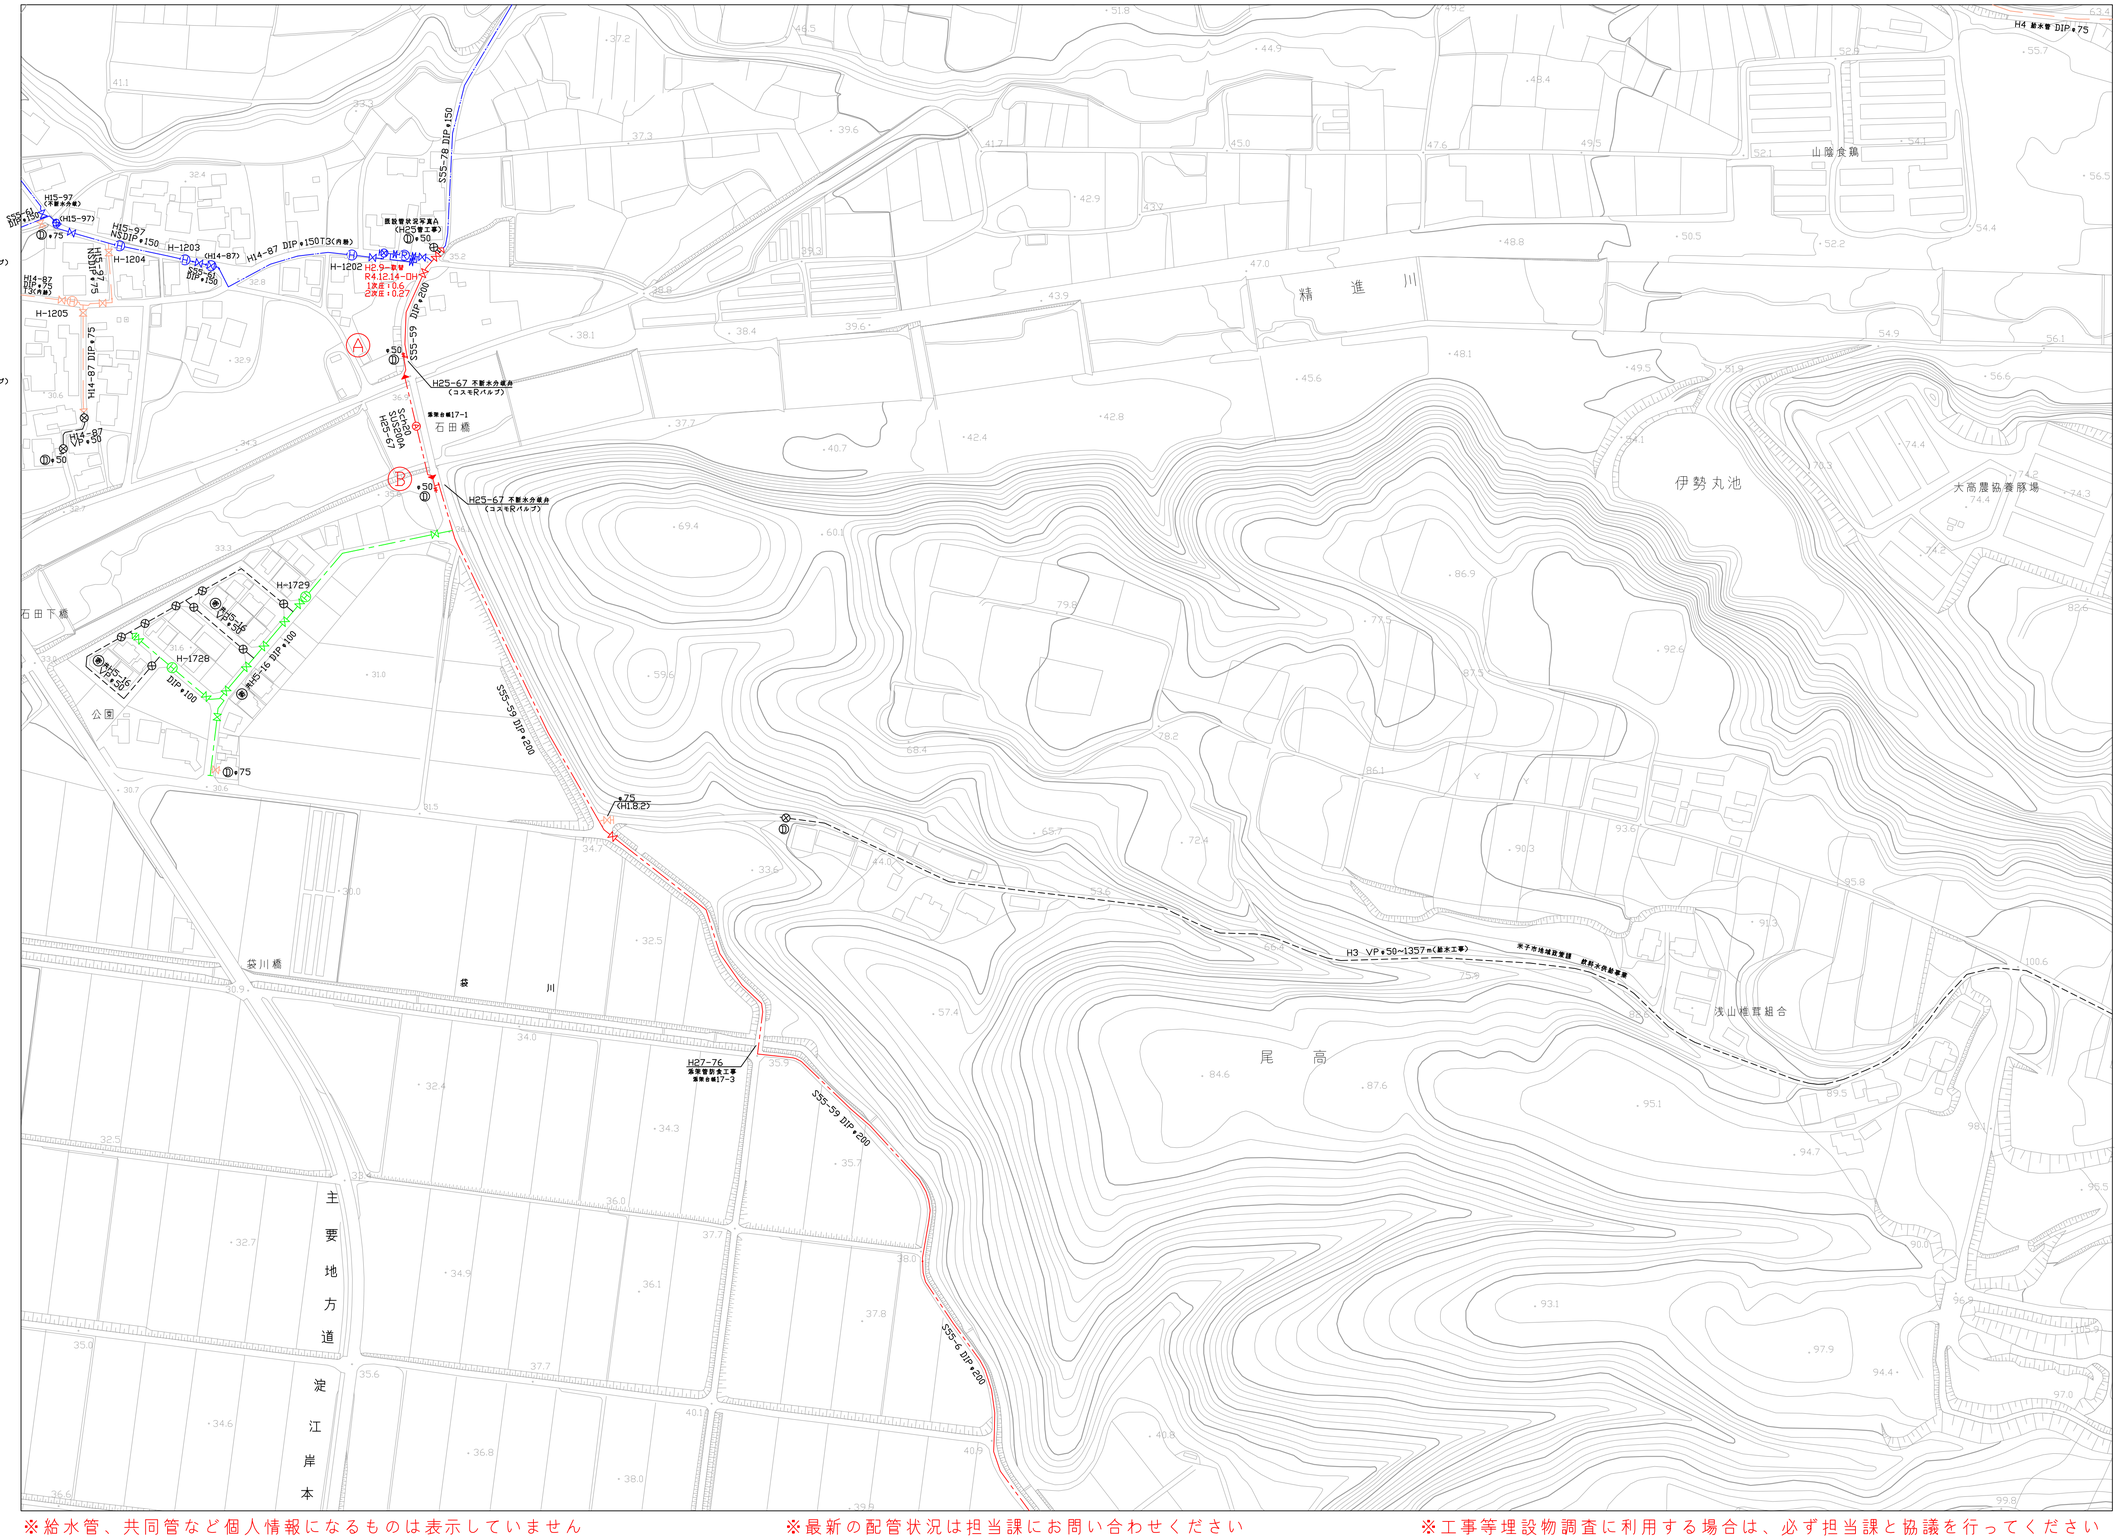

※給水管、共同管など個人情報になるものは表示していません

※最新の配管状況は担当課にお問い合わせください

※工事等埋設物調査に利用する場合は、必ず担当課と協議を行ってください

S＝1：2000
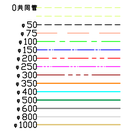
0 50 100 150