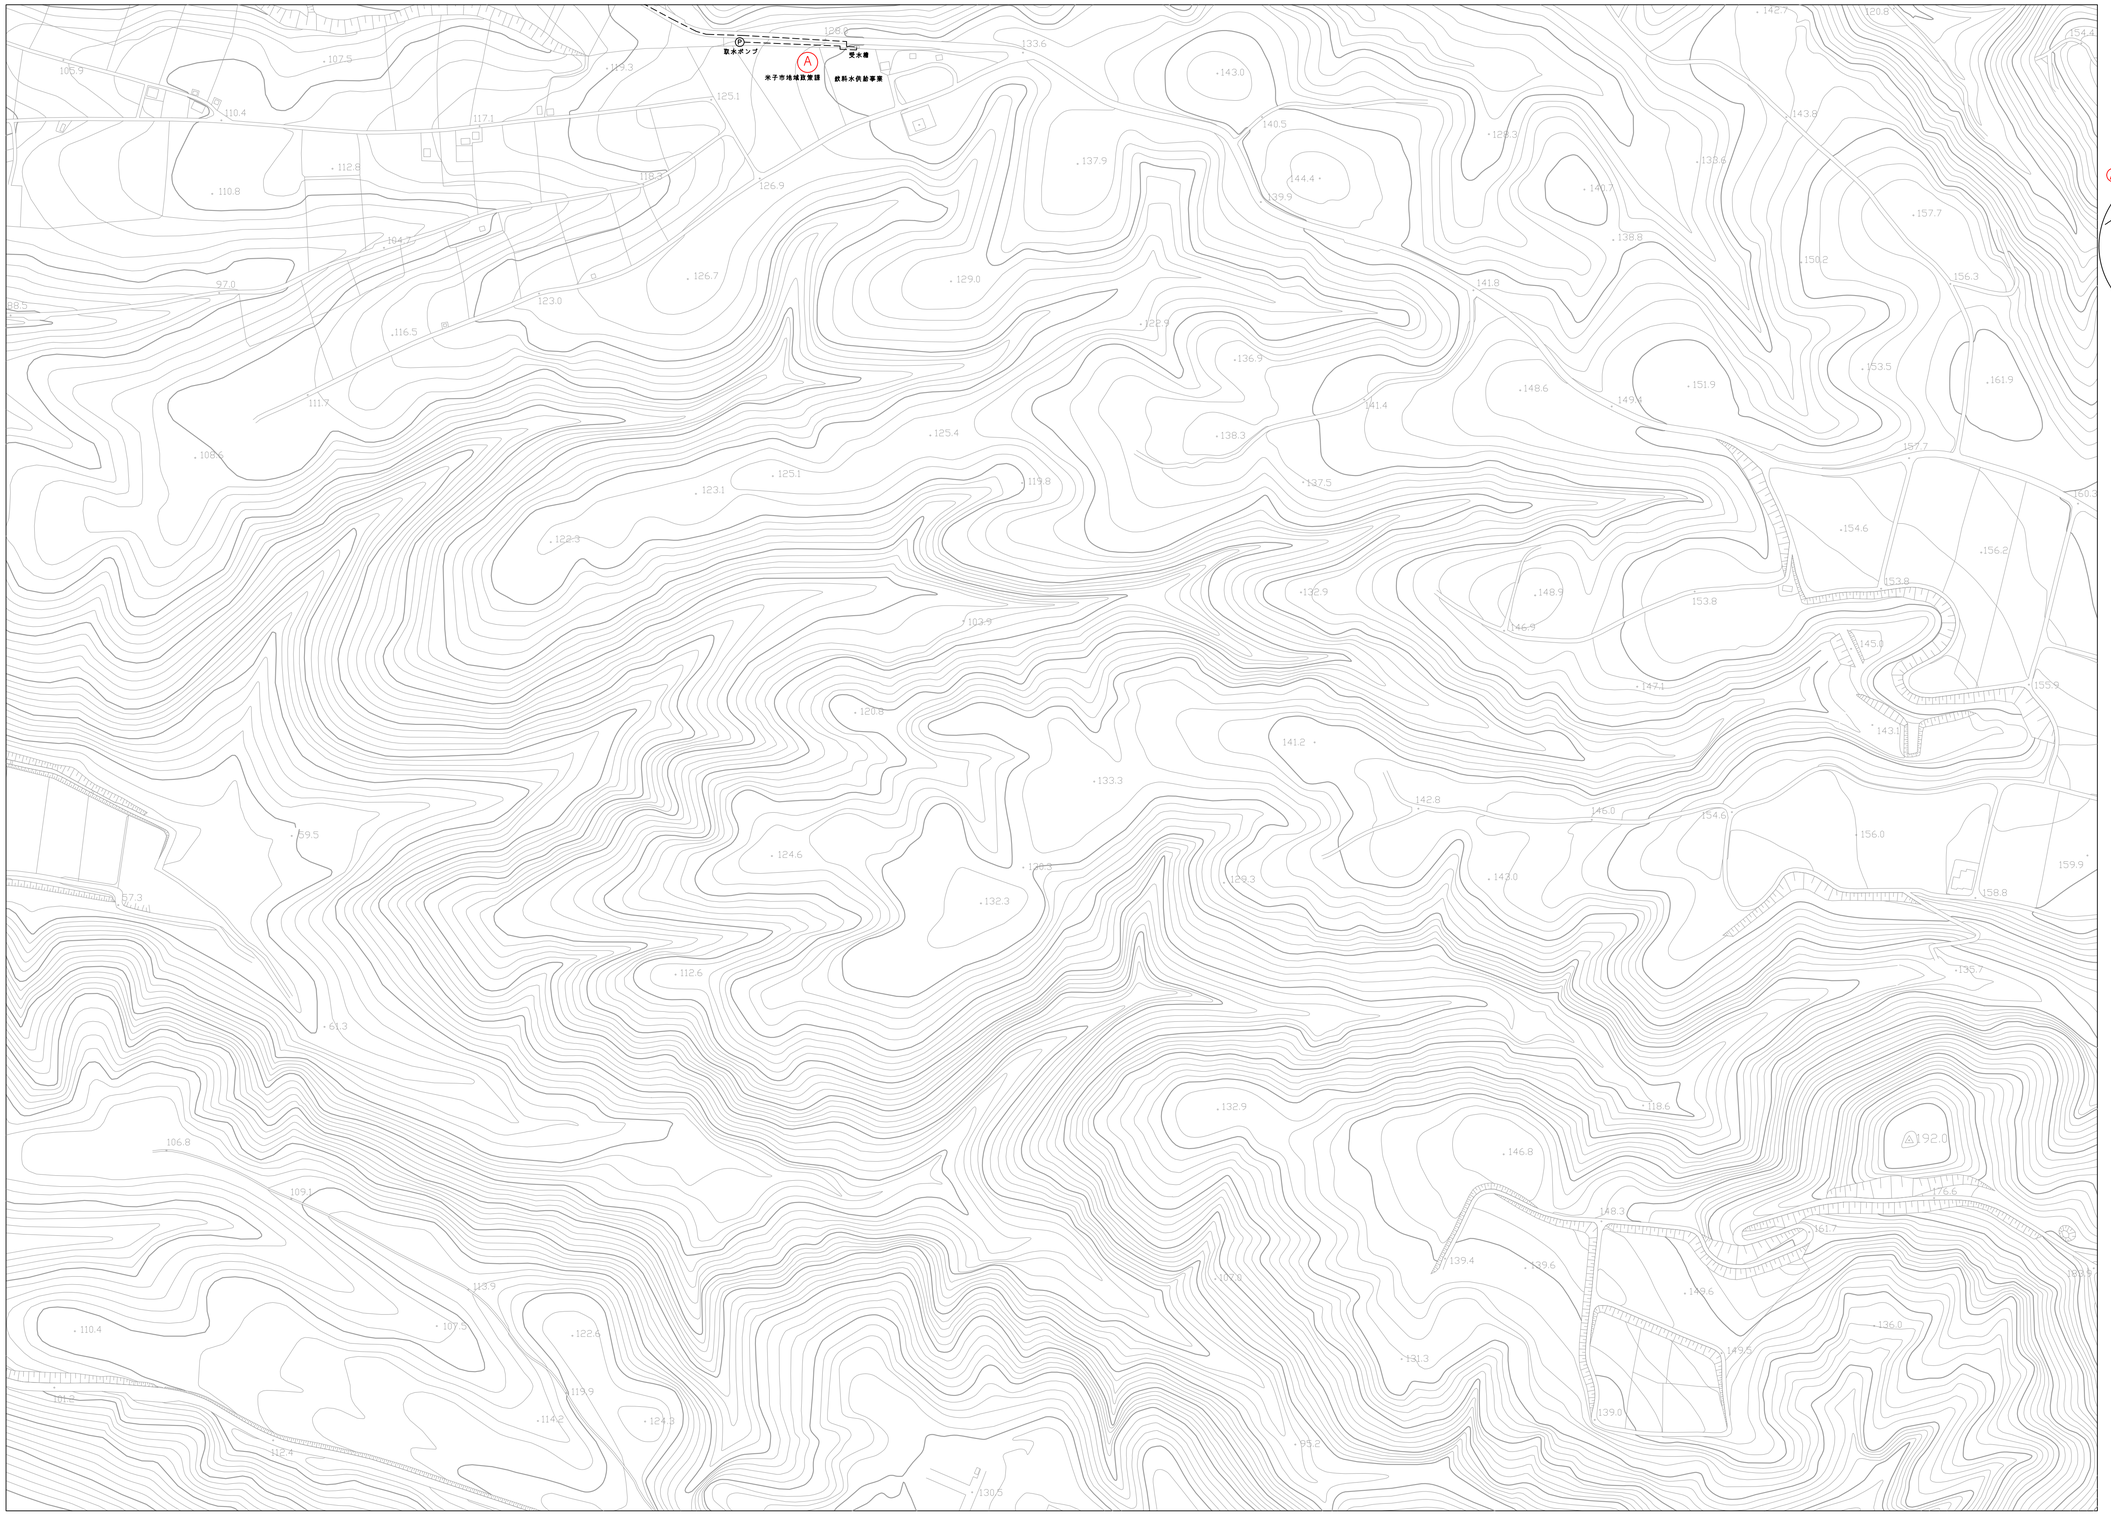

145	146	147
156	157	
165	166	

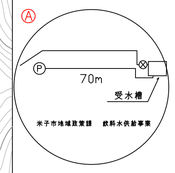

※給水管、共同管など個人情報になるものは表示していません

※最新の配管状況は担当課にお問い合わせください

※工事等埋設物調査に利用する場合は、必ず担当課と協議を行ってください

S＝1：2000

0　50　100　150

0共同管
50
75
100
150
200
250
300
350
400
500
600
800
1000