	149	150
	158	159
167	168	169

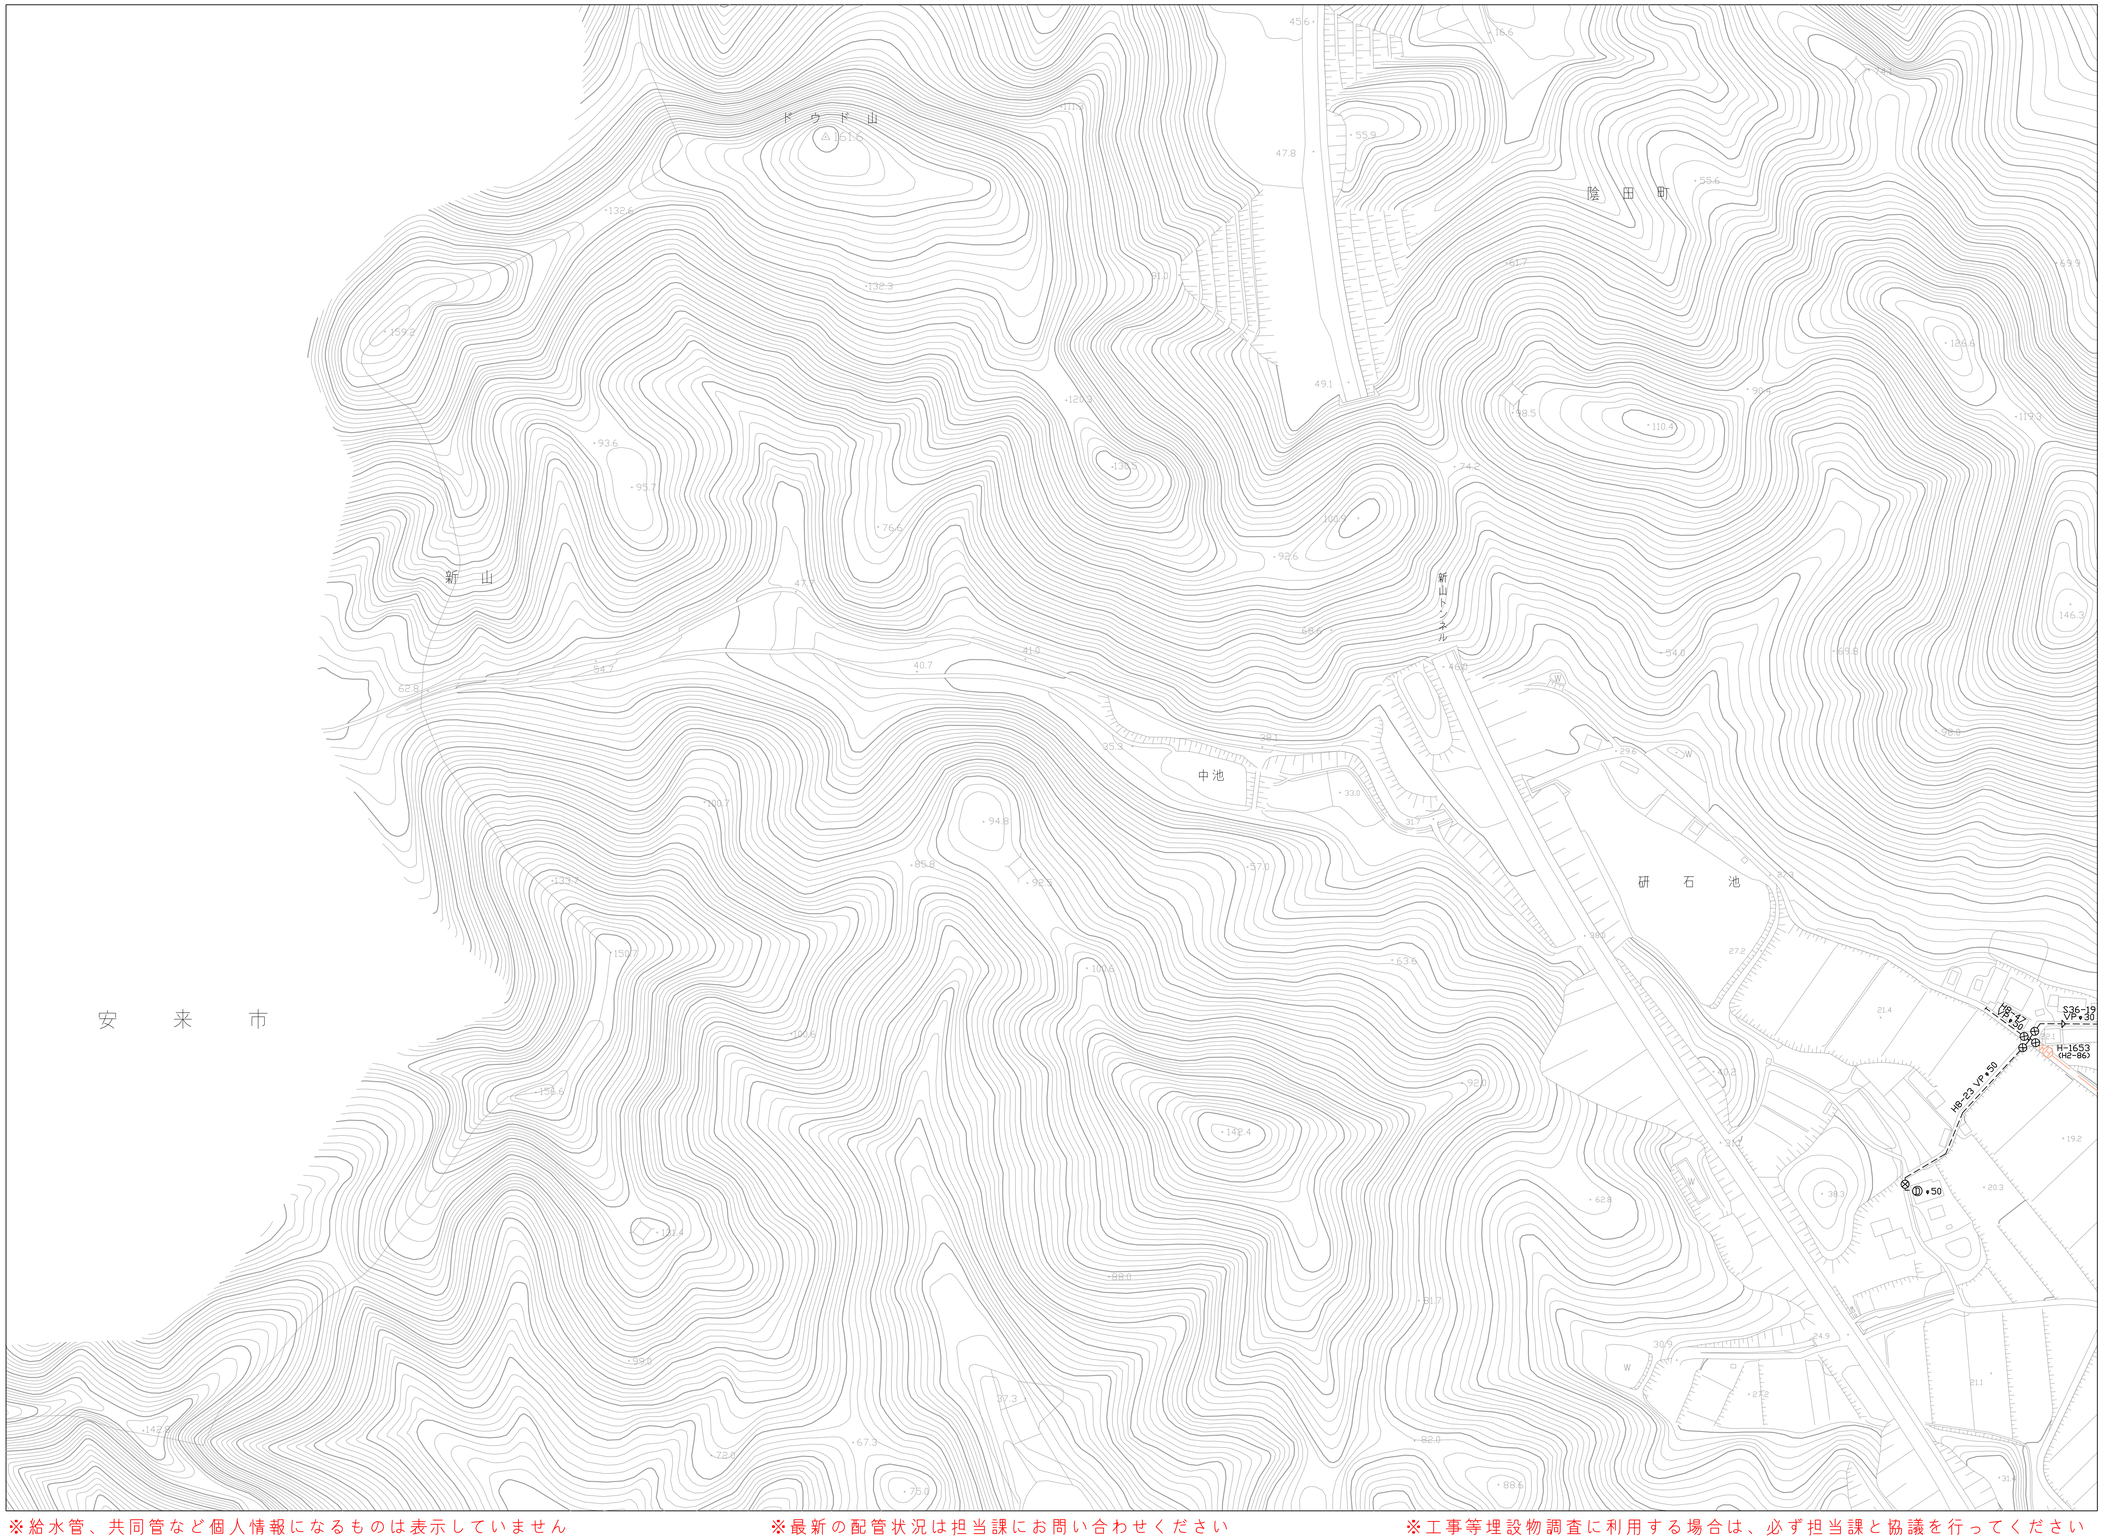

0共同管
•50
•75
•100
•150
•200
•250
•300
•350
•400
•500
•600
•800
•1000

※給水管、共同管など個人情報になるものは表示していません

※最新の配管状況は担当課にお問い合わせください

※工事等埋設物調査に利用する場合は、必ず担当課と協議を行ってください

S＝1：2000

0 50 100 150