168	169	170
177	178	179

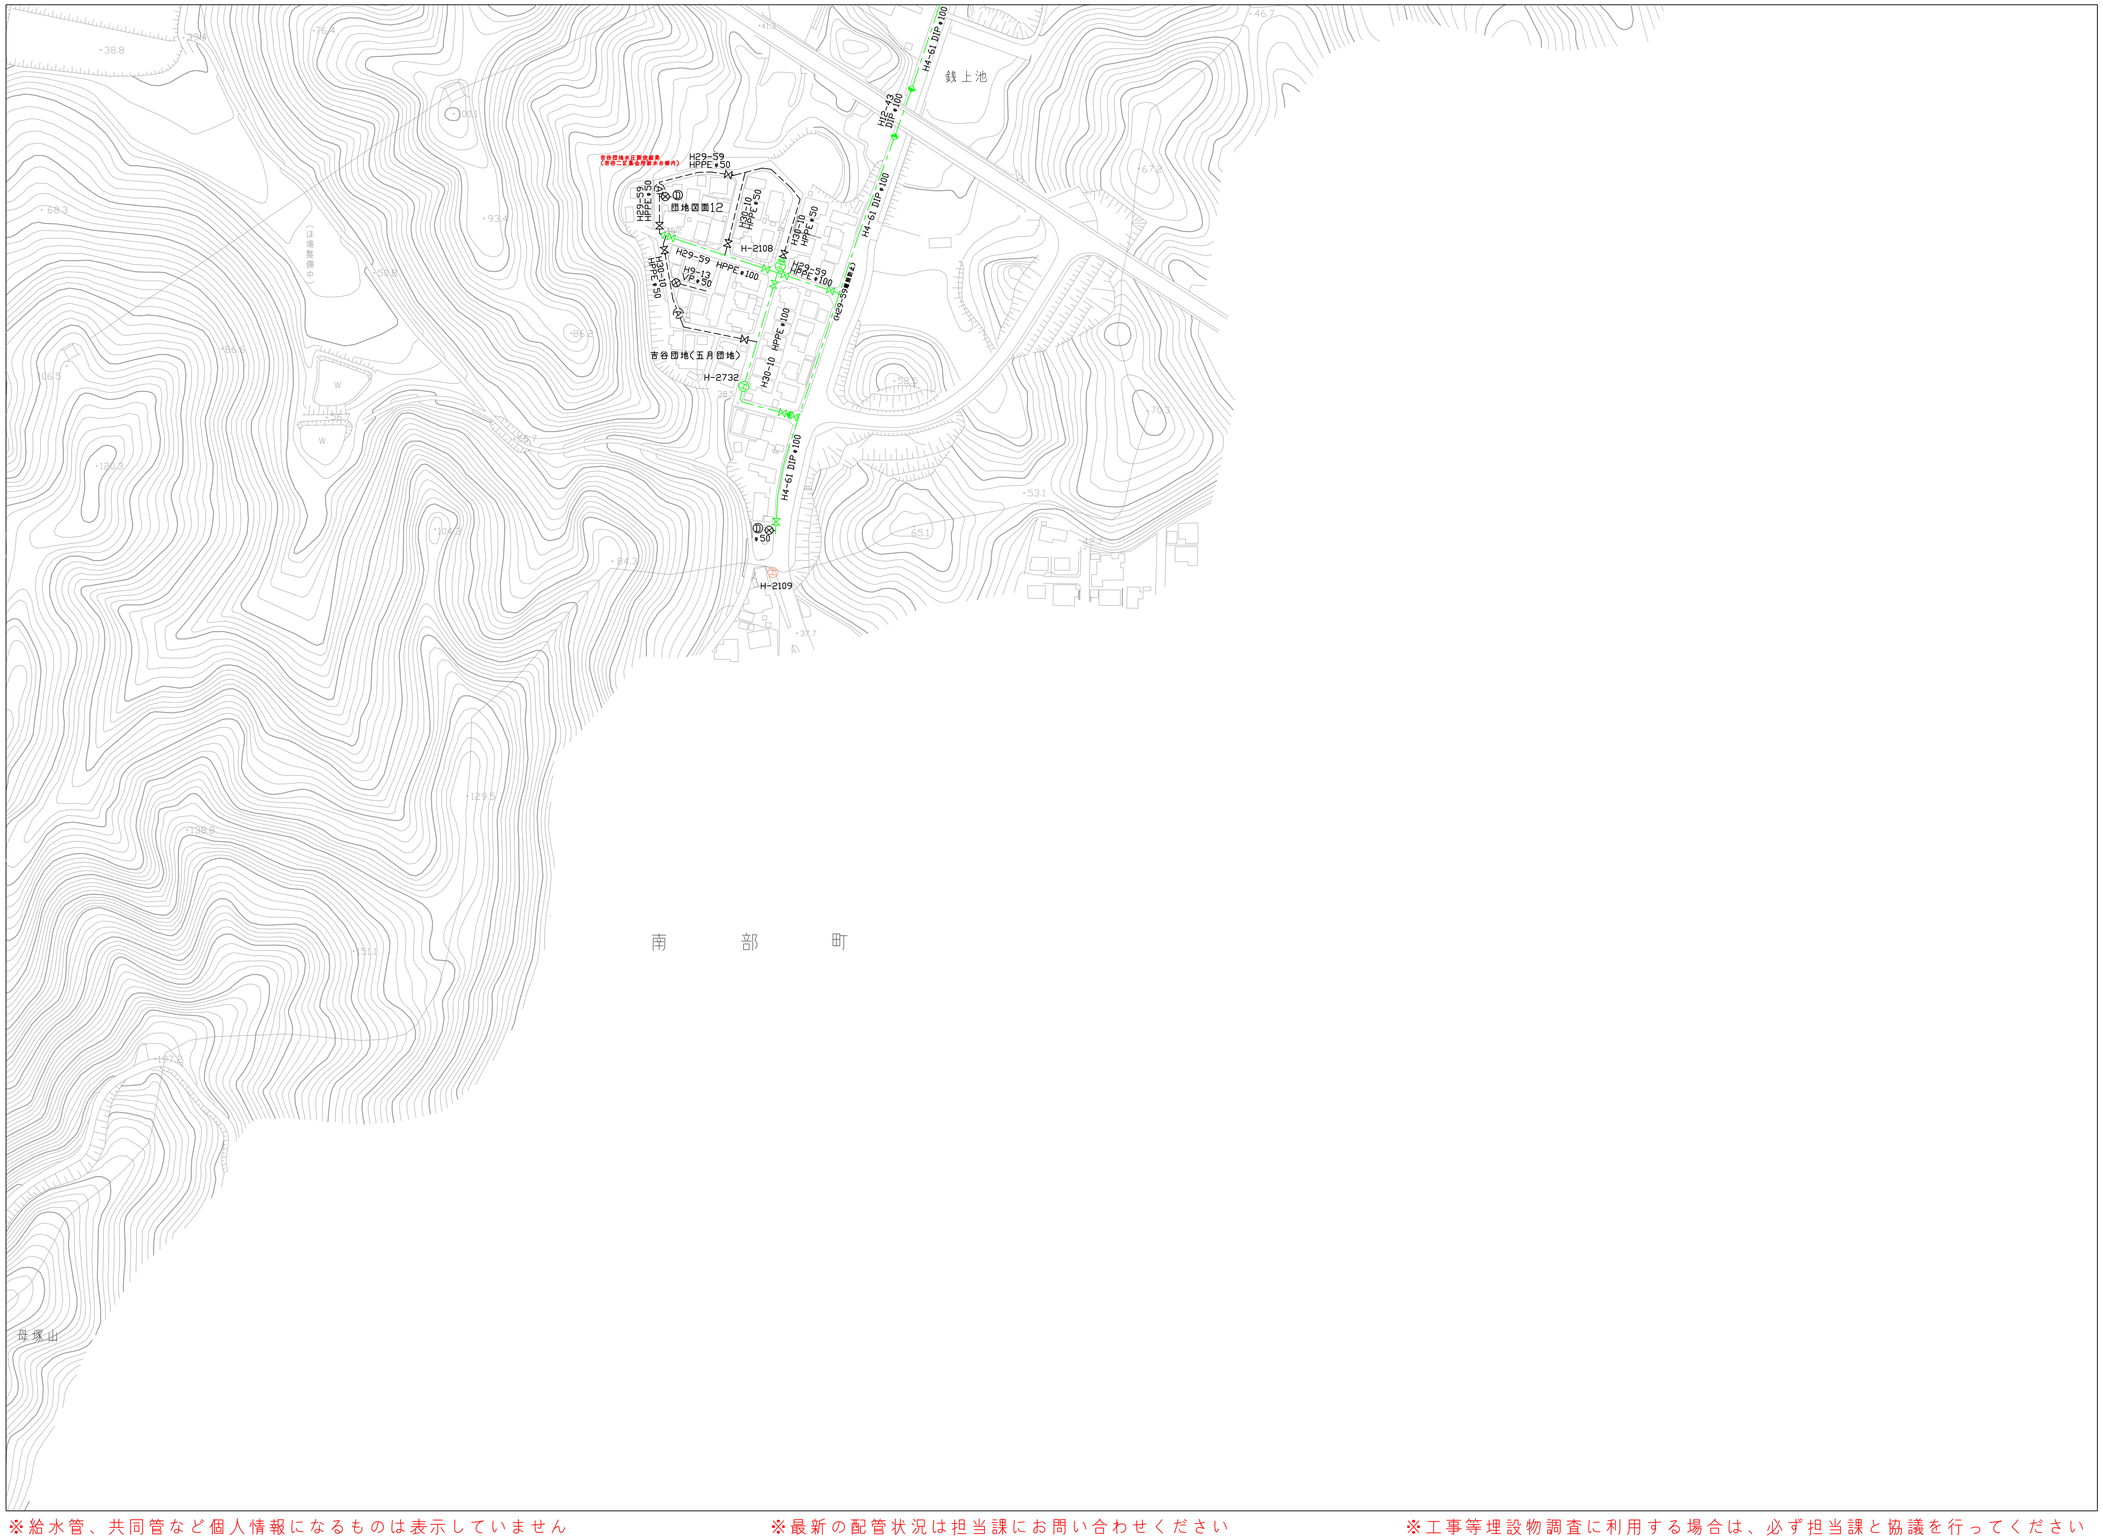

※給水管、共同管など個人情報になるものは表示していません

※最新の配管状況は担当課にお問い合わせください

※工事等埋設物調査に利用する場合は、必ず担当課と協議を行ってください

S=1:2000

0 50 100 150

0共同管
ϕ50
ϕ75
ϕ100
ϕ150
ϕ200
ϕ250
ϕ300
ϕ350
ϕ400
ϕ500
ϕ600
ϕ800
ϕ1000