


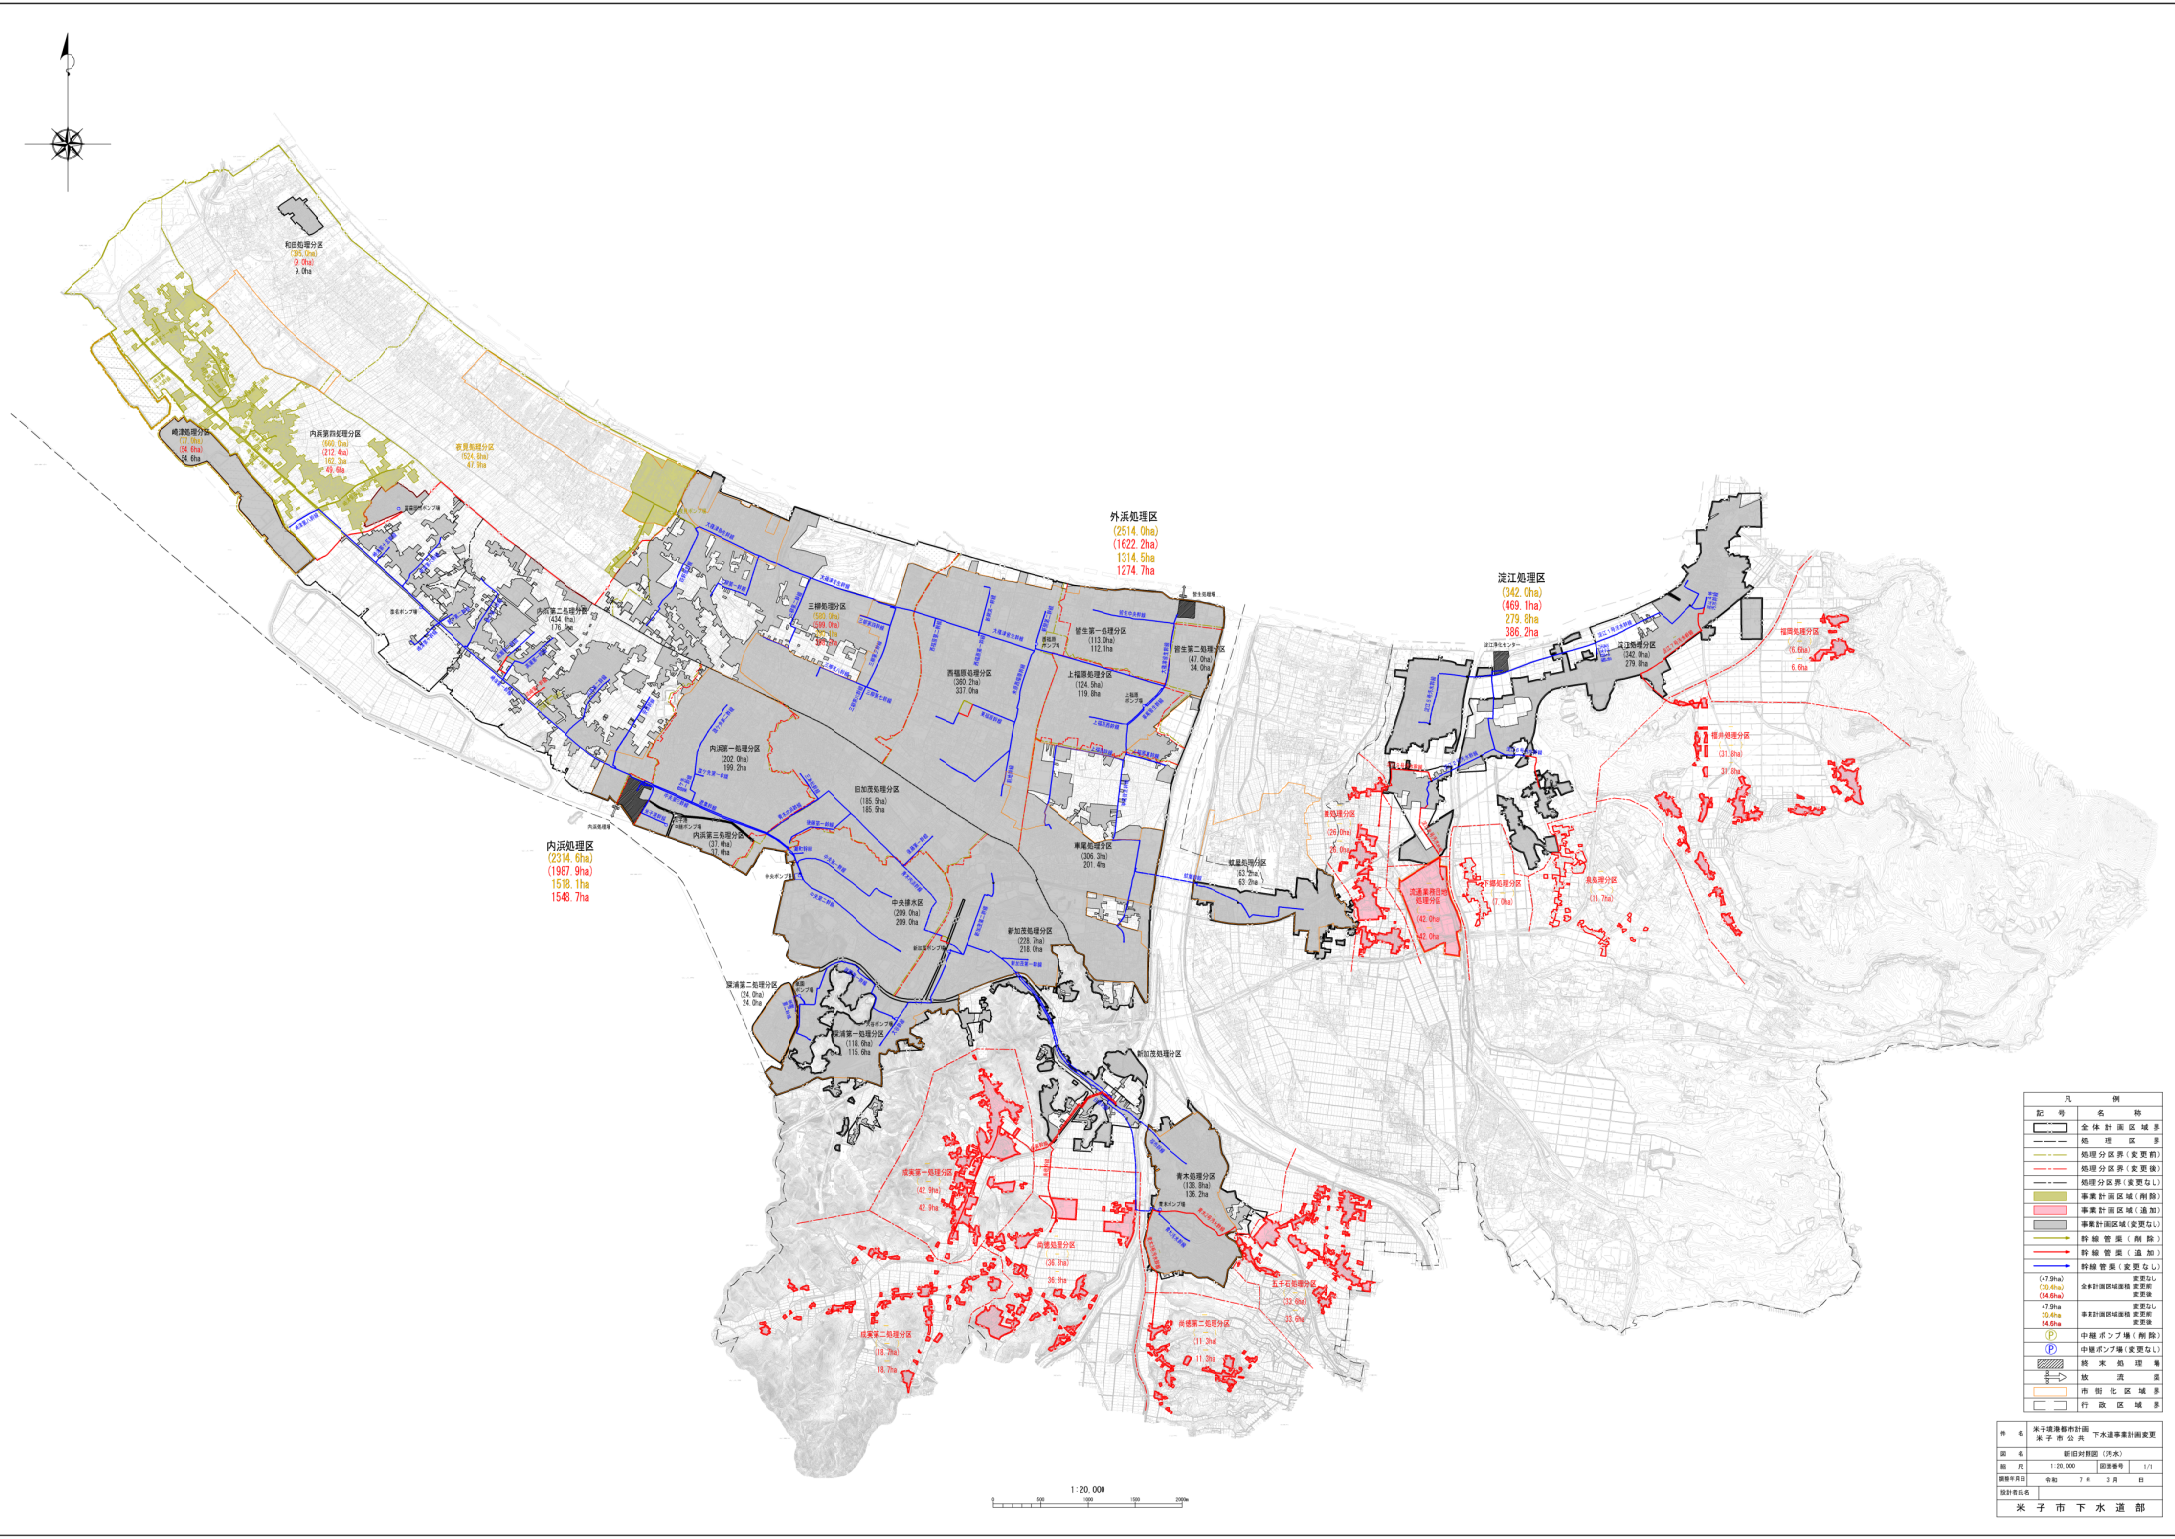

凡 例	
記号	名称
[]	全体計画区域(域)界
- - -	処理区(域)界
- . - . -	処理区分界(変更前)
- - -	処理区分界(変更後)
- . - . -	処理区分界(変更前後)
- - -	事業計画区域(追加)
- - -	事業計画区域(変更前)
- - -	事業計画区域(変更前後)
- - -	幹線管渠(追加)
- - -	幹線管渠(変更前)
(79.9ha) 79.9ha (54.6ha)	変更なし 安永計画区域(域)界 変更なし
79.9ha 54.6ha	変更なし 事業計画区域(域)界 変更前
(P)	中継ポンプ場(附設)
(P)	中継ポンプ場(変更前後)
[斜線]	終末処理場
[点線]	放流
[点線]	市街化区域(域)界
[点線]	行政区域(域)界

件 名	米子環境都市計画 米子市公共 下水道事業計画変更		
図 名	新旧封閉図（汚水）		
縮 尺	1:20,000	図準番号	1/1
調査年月日	令和 7 年 3 月	日	
設計者氏名			
米子市下水道部			