


計画平面図(案)

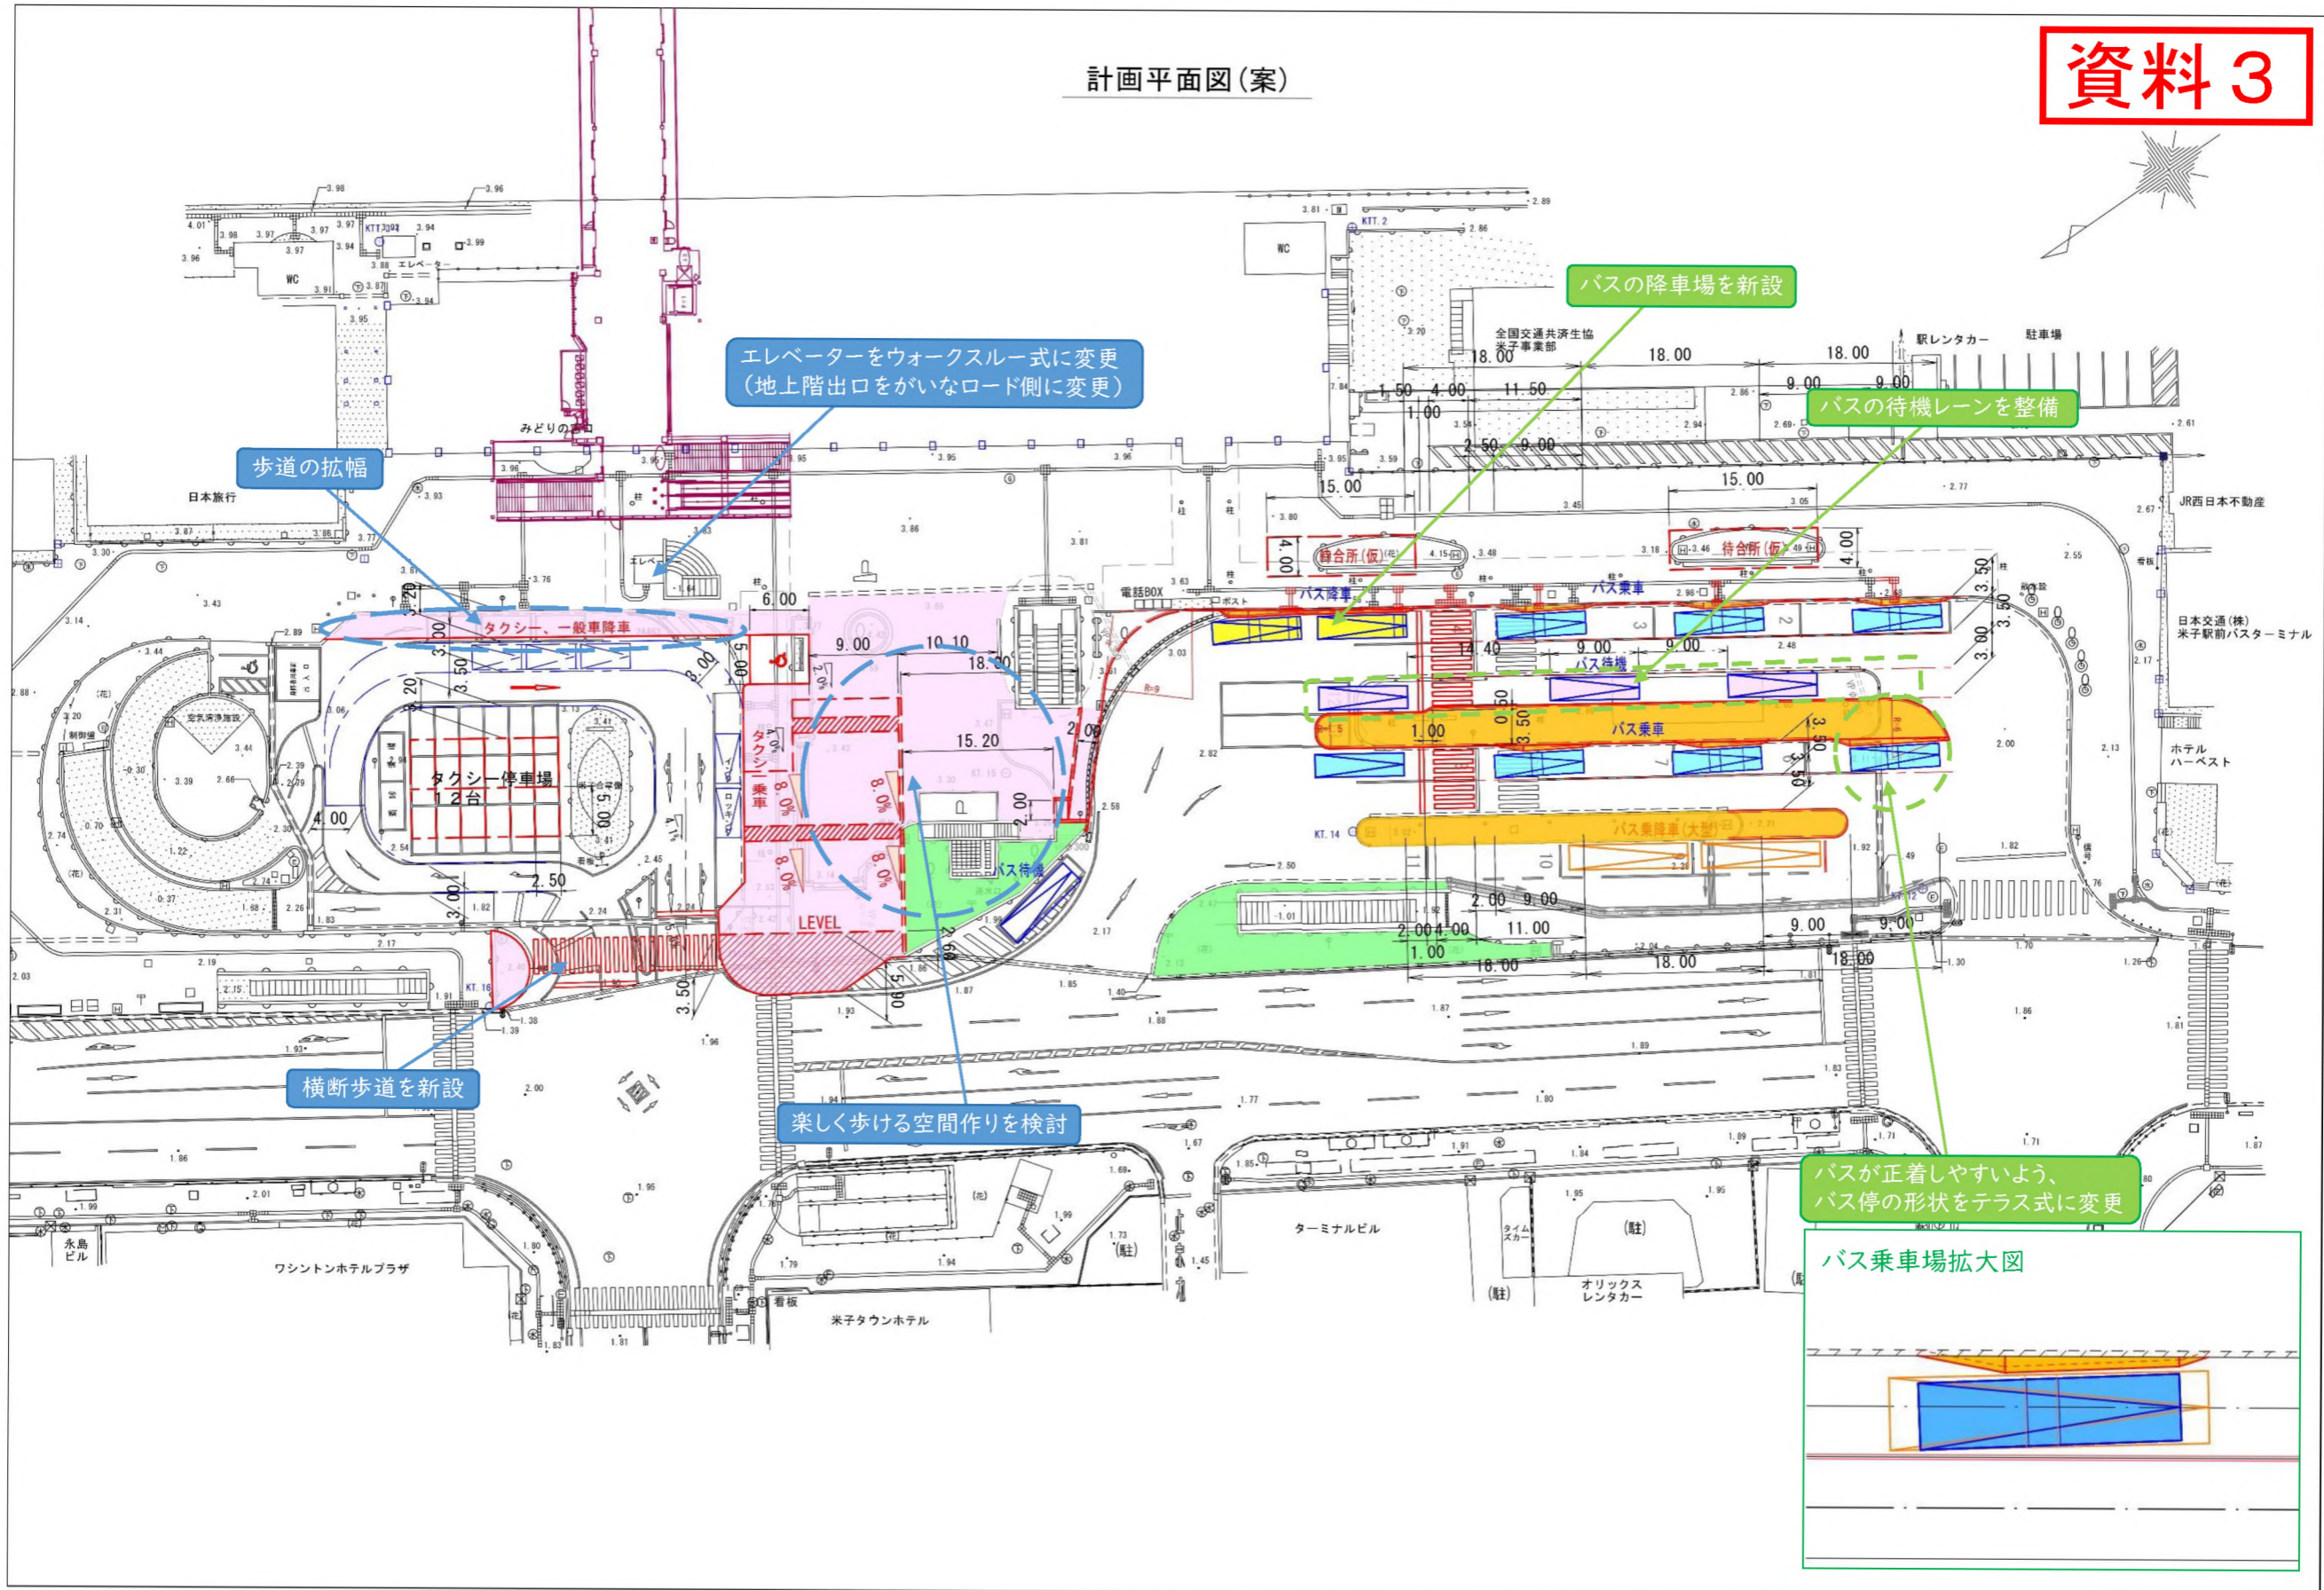

歩道の拡幅

エレベーターをウォークスルー式に変更  
(地上階出口をがいなロード側に変更)

横断歩道を新設

楽しく歩ける空間作りを検討

バスの降車場を新設

バスの待機レーンを整備

バスが正着しやすいよう、  
バス停の形状をテラス式に変更

バス乗車場拡大図

