


# 位置図

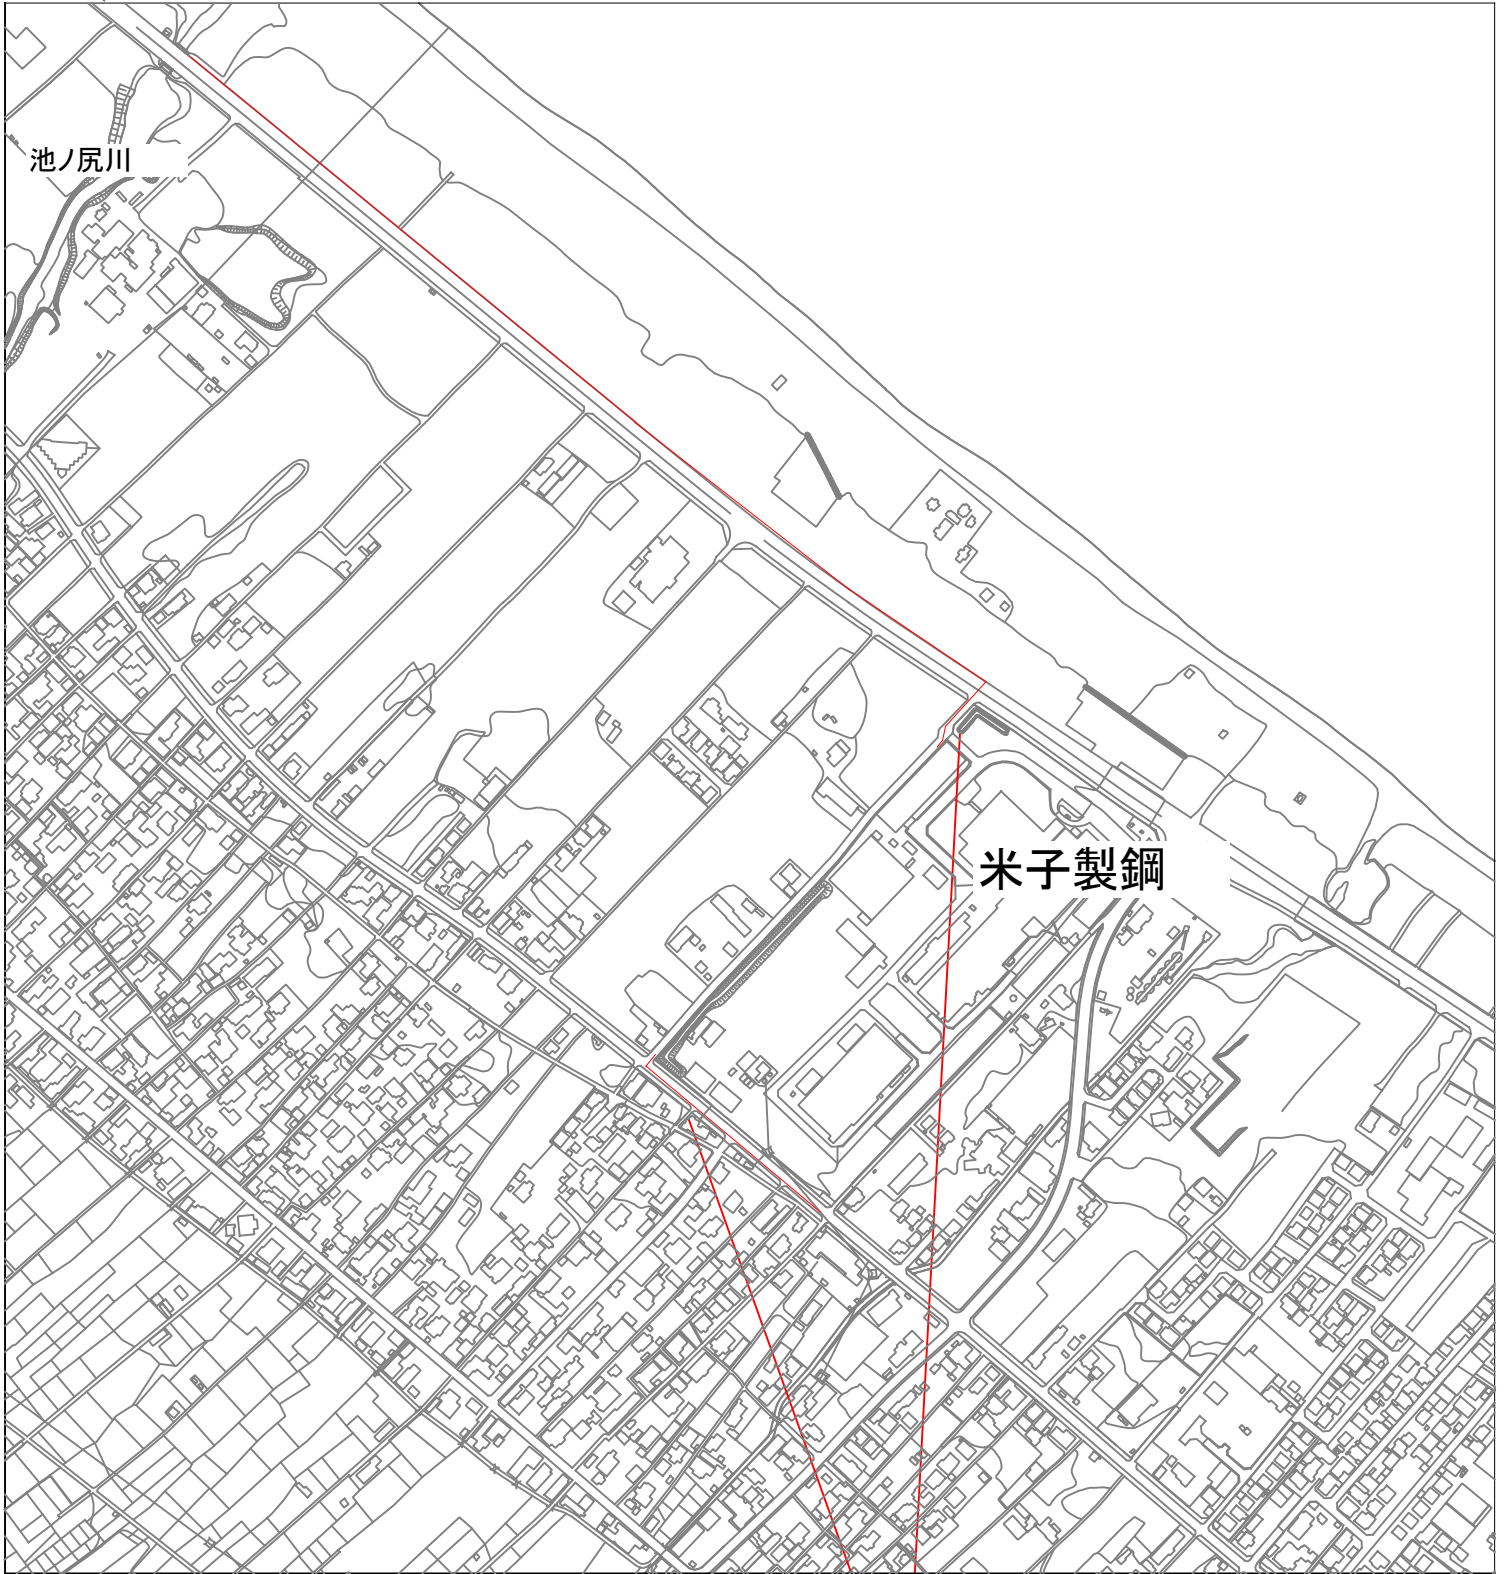

工事場所