


線路詳細図 縮尺 1:500

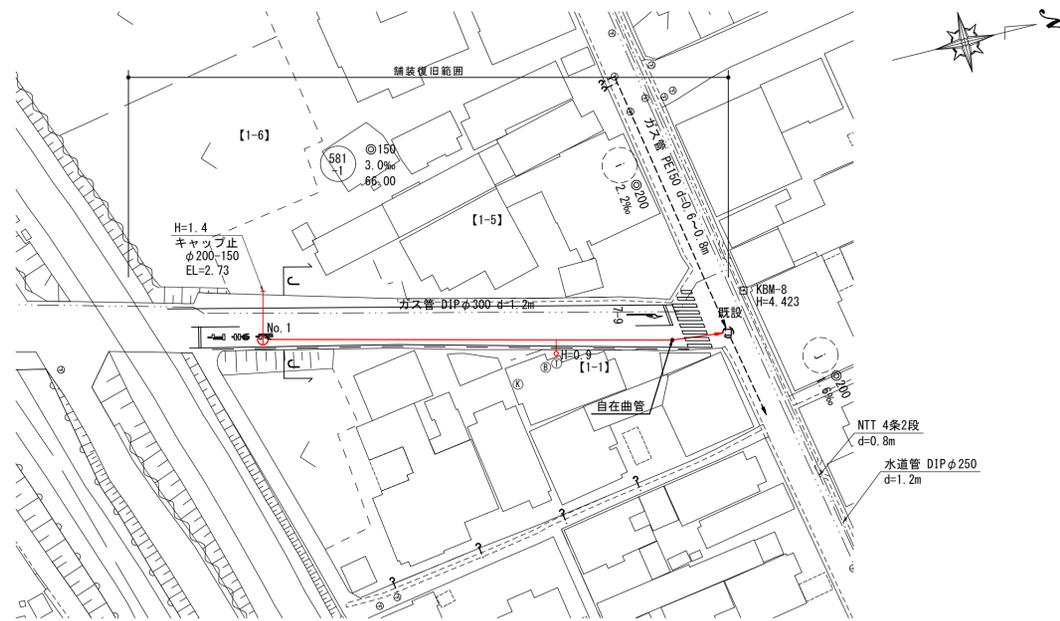


系統図 縮尺 1:2,500




系統図
線路詳細図
縦断面図
横断面図

581
-1

横断面図 縮尺 1:50

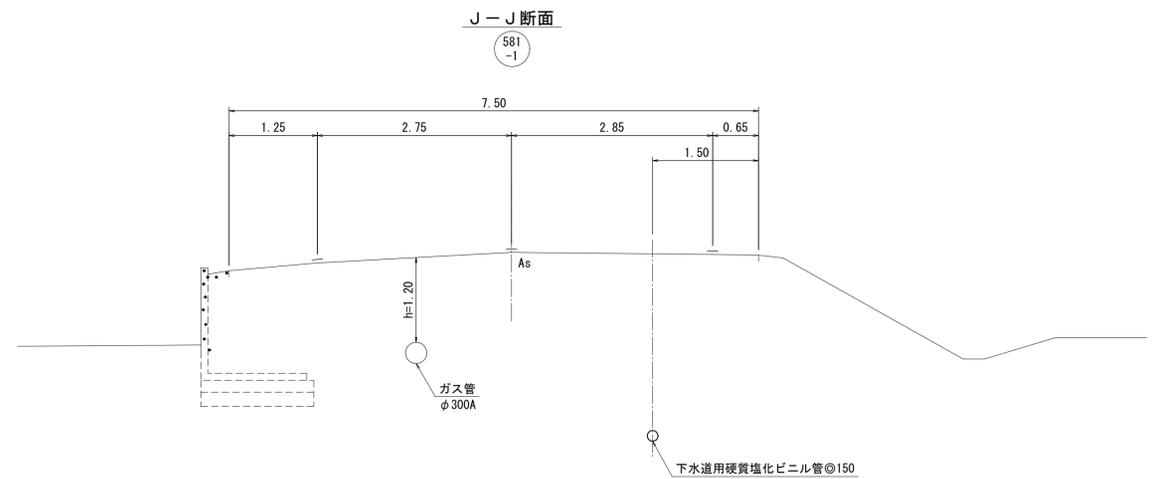


縦断面図 縦縮尺 1:100 横縮尺 1:500

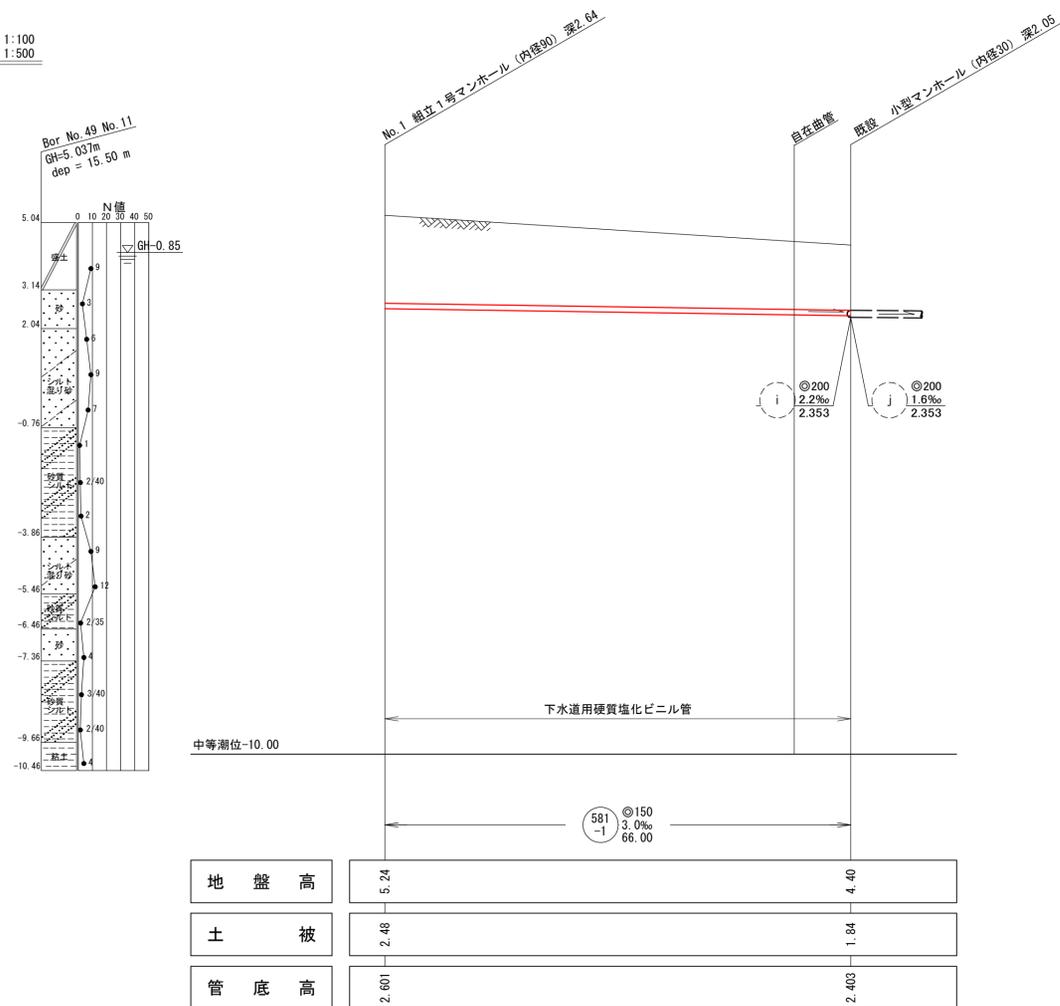


水準基標 (東京湾中等潮位による)			
所在地	目標	真高	備考
西町	湊山公園内 清洞寺岩	メートル 1.931	
内浜系統 新加茂処理分区			
件名	勝田町昭和町枝線工事		
図名	系統図・線路詳細図・縦断面図・横断面図		
縮尺	図示	図番	1/3
調整年月日	令和 年 月 日		
設計者氏名			
米子市下水道部			

注・取付管については内径10センチメートルを標準とする。
注・汚水樹については樹根(内径10センチメートル)深さ80センチメートルを標準とする。
注・施工については下水道工事標準仕様書による。


組立1号マンホール(内径90)標準構造図 縮尺 1:30

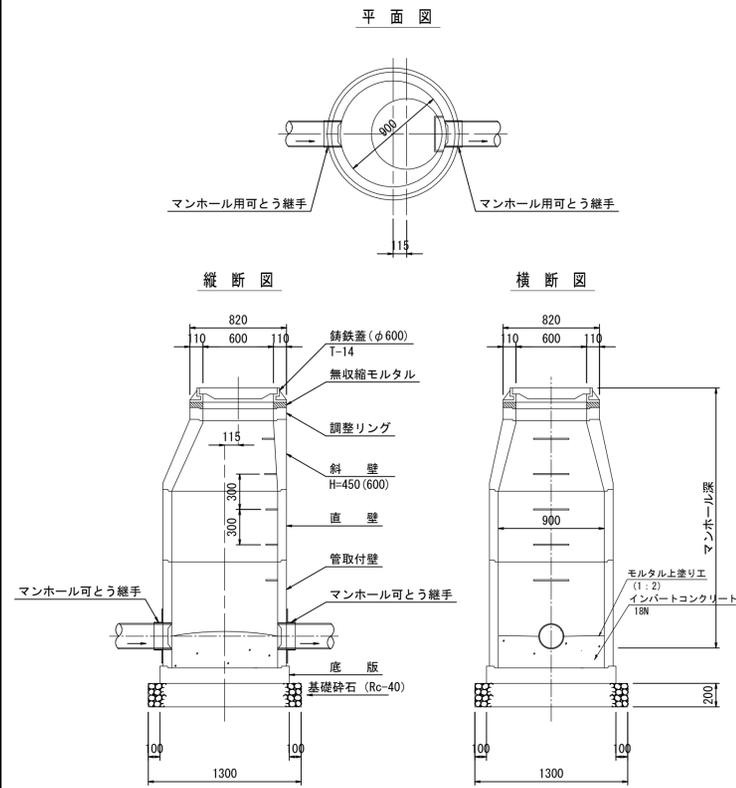

掘削標準断面図 縮尺 1/20

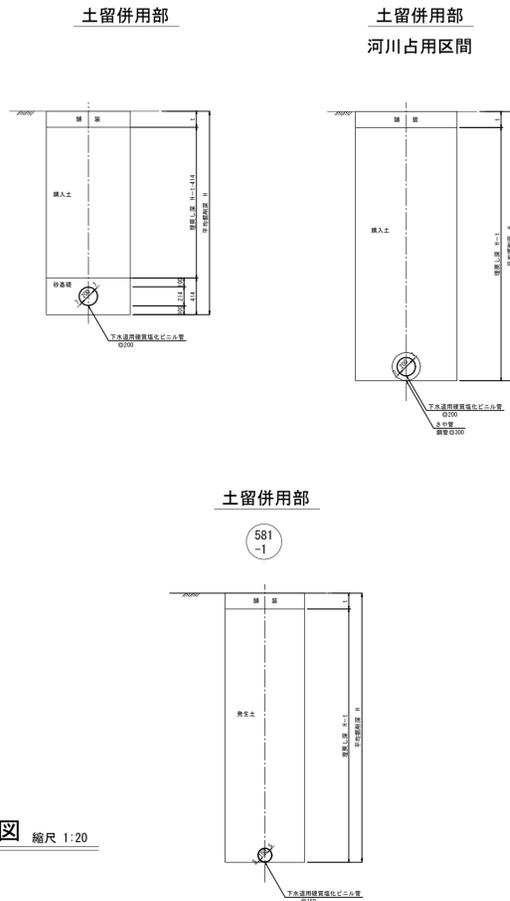


舗装撤去復旧工図 縮尺 1:10

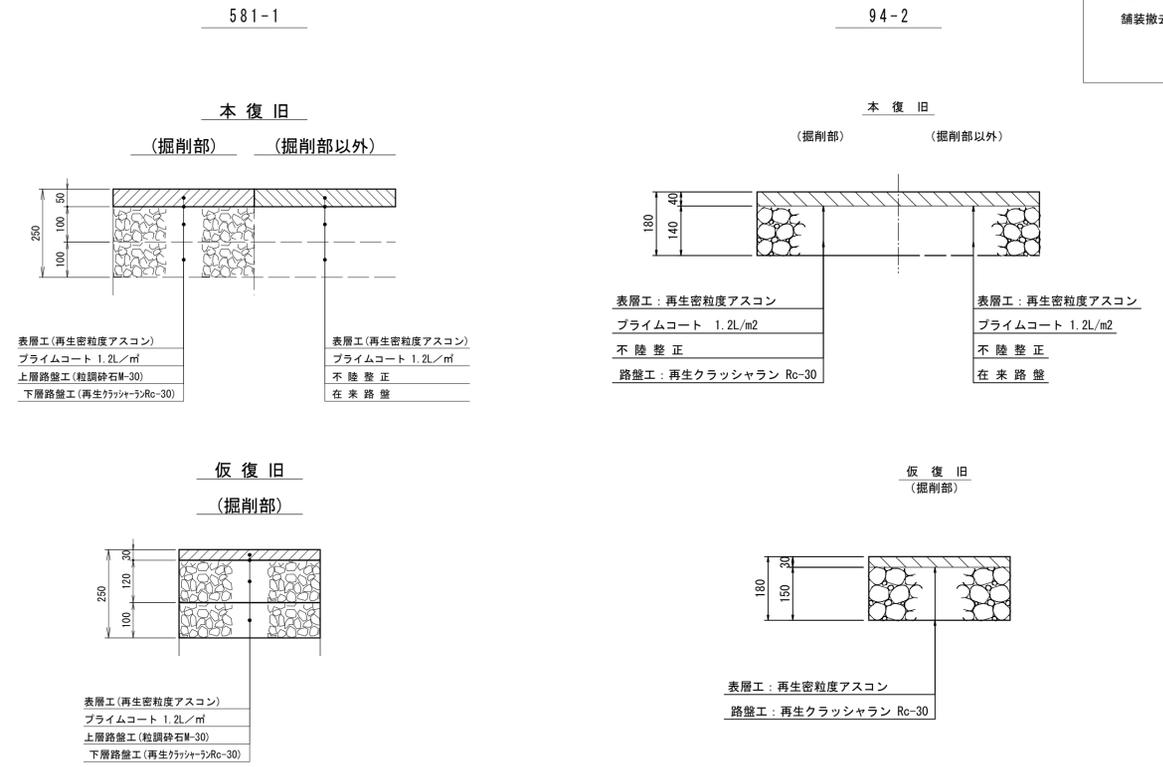


組立マンホール標準構造図
 小型マンホール標準構造図
 汚水樹標準構造図
 取付管標準図
 掘削標準断面図
 舗装撤去復旧工図



小型マンホール(内径30)標準構造図 縮尺 1:20

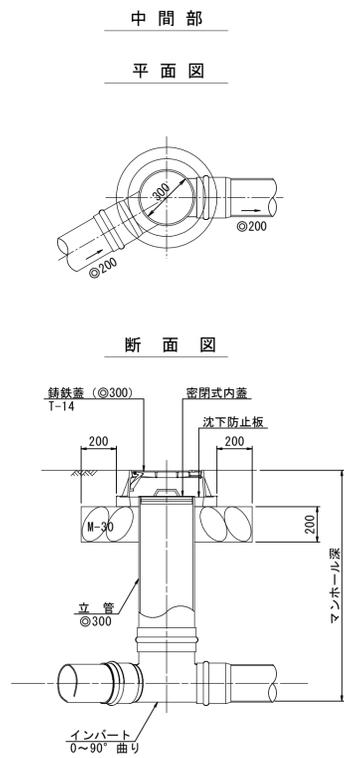

汚水樹標準構造図 縮尺 1:20

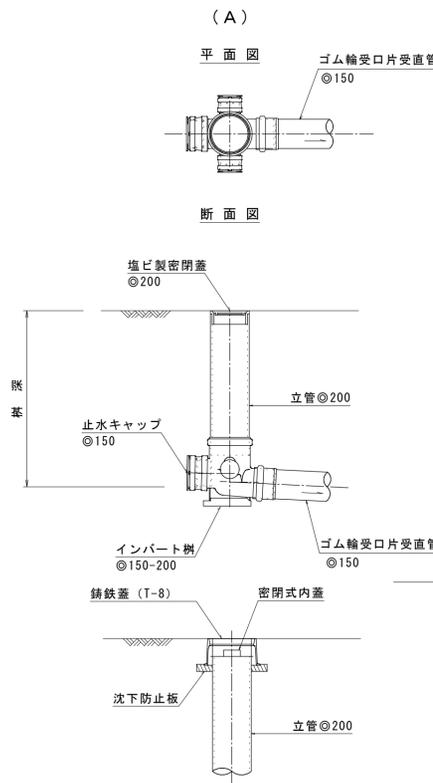

取付管標準図 縮尺 1:50

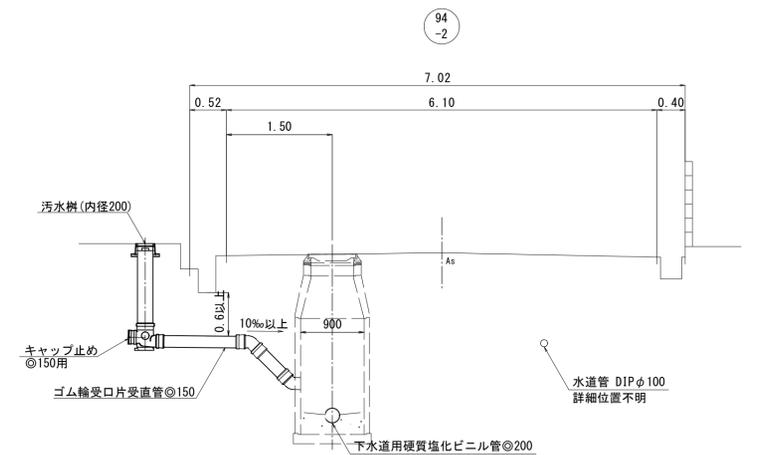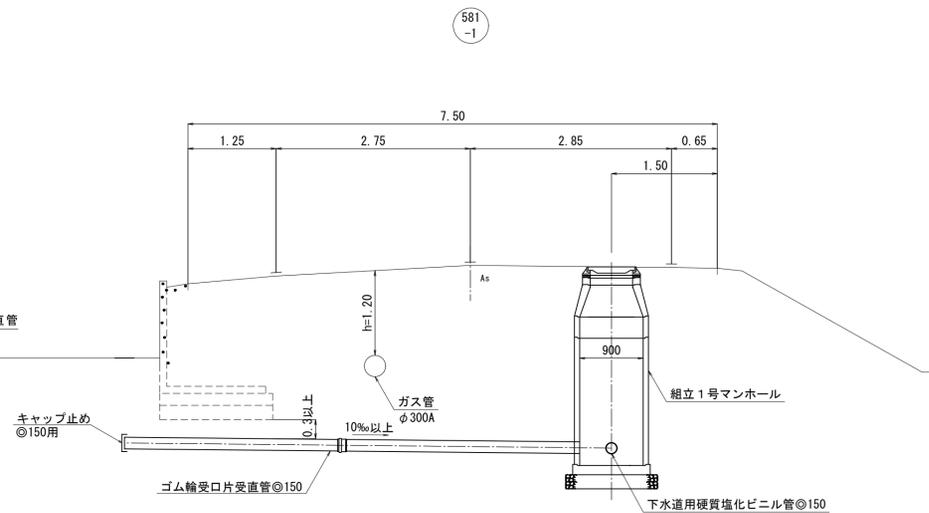

注
 ・施工については下水道工事標準仕様書による。

内浜系統 新加茂処理分区			
件名	勝田町昭和町枝線工事		
図名	各種標準構造図		
縮尺	図示	図番	3/3
調整年月日	令和 年 月 日		
設計者氏名	米子市下水道部		