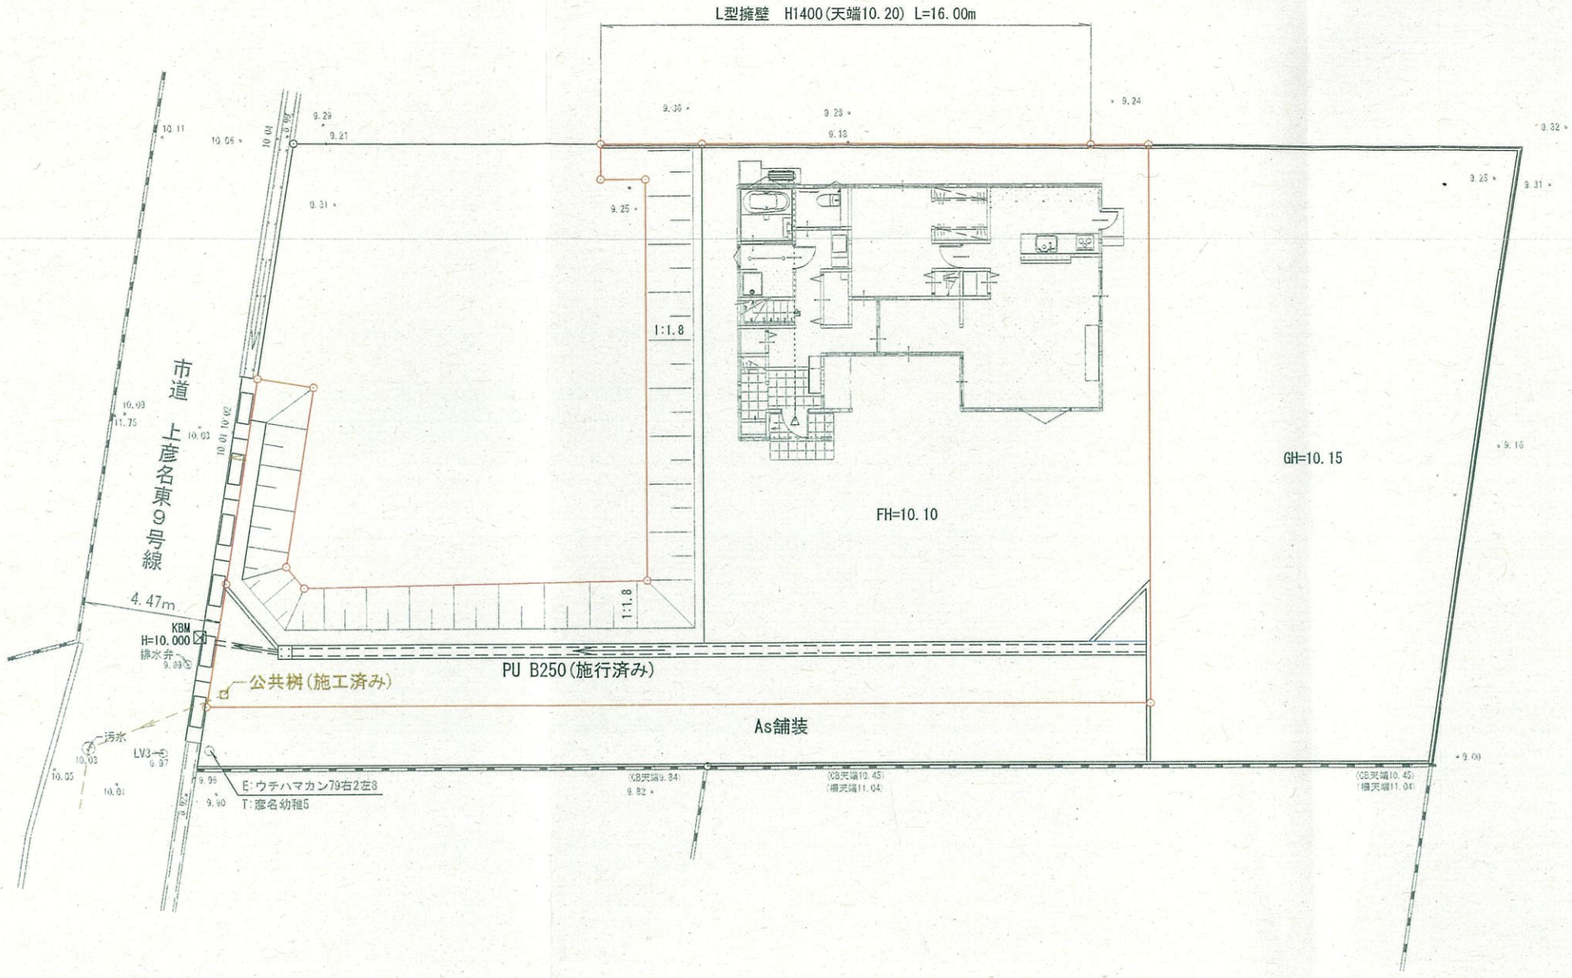

建物概要

建物用途	専用住宅
建物構造	木造2階建
開発面積	372.75㎡
建築敷地	300.10㎡
建築面積	82.18㎡
延床面積	107.64㎡

開　発　区　域

有限会社　松本測量設計事務所
鳥取県境港市外江町　２４３６番地１０
代表取締役　松 本 雅 人
TEL　0859−44−4600
FAX　0859−44−4832

工事名称	船原　様邸新築工事	図面名称	縮　尺
所　在	米子市彦名町字学校上一　２６８７番６他	土地利用計画平面図	1：200
			図面番号