


■ 建築概要

地名・地番	鳥取県米子市東福原5丁目618-5
用途地域	第一種住居地域
防火地域	指定なし(建築基準法22条地域)
構造・規模	木造平屋建て
主要用途	診療所(患者の収容施設なし)
工事種別	新築
敷地面積	2173.01㎡(658坪)
建築面積	448.77㎡(136坪)
床面積	405.77㎡(123坪)

付近見取図 NON SCALE

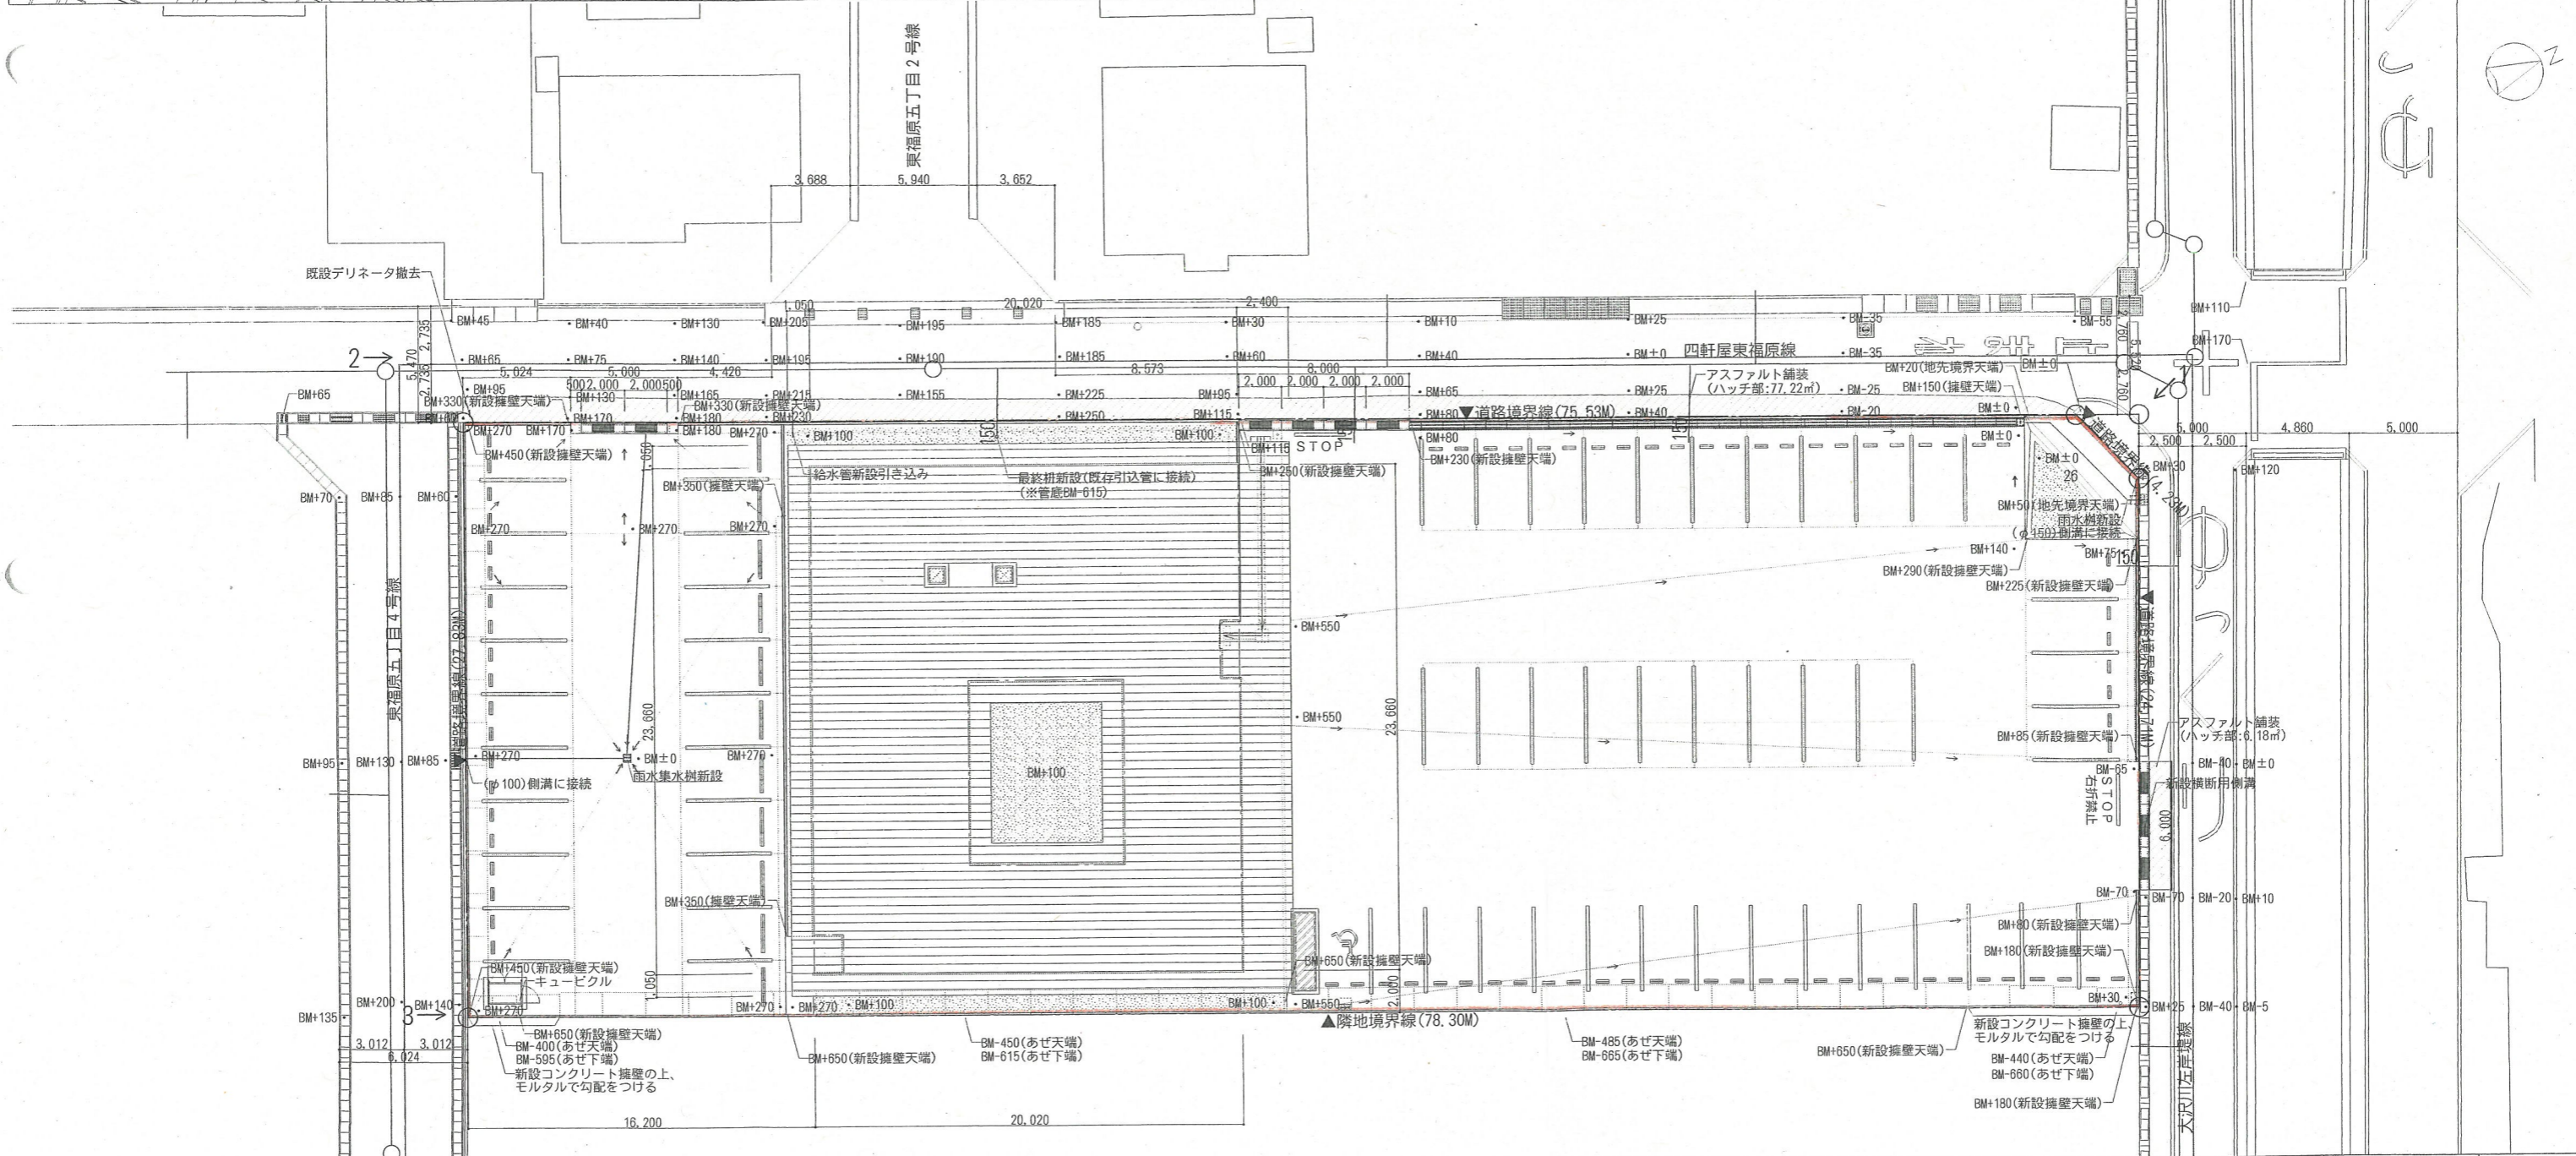

PROJECT
よなご脳神経クリニック 泌尿器科棟 新築工事 設計図

DATE _____

合同会社グラムデザイン
一級建築士事務所

一級建築士大臣登録 314248号 683-0805 鳥取県米子市西福原
一級建築士事務所知事登録第1353号 3丁目7-32 ホムラビル301
代表社員 / 管理建築士: 木村 智彦 TEL: 0859-34-3552

C	D	TITLE 土地利用計画図	SCALE 1/300	No. 03 (開発許可)
---	---	------------------	----------------	---------------------