



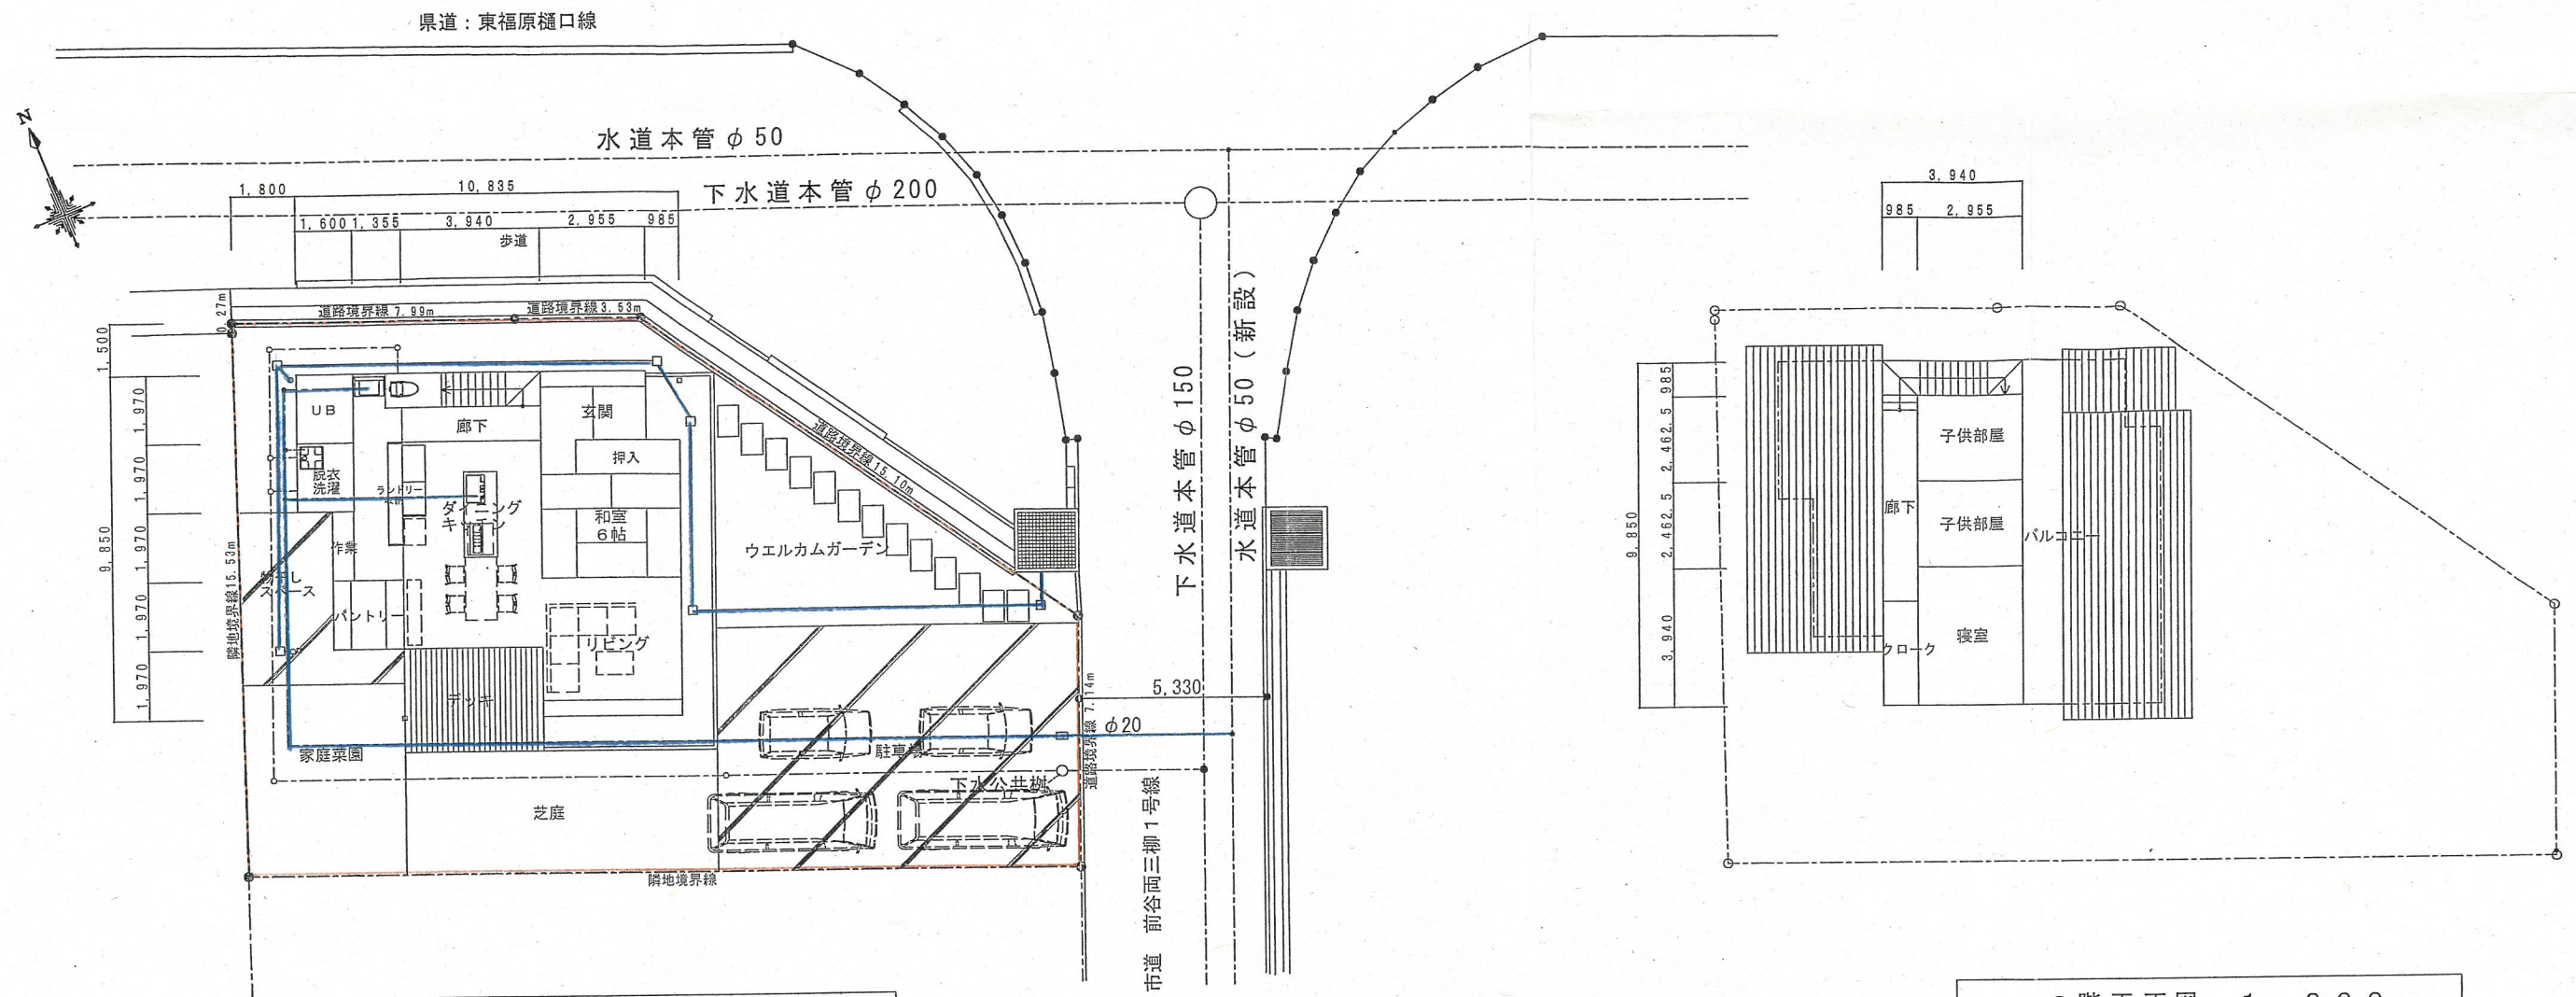


配置図・1階平面図 1 : 200

2階平面図 1 : 200


建物用途：	専用住宅	床面積
構造、規模：	木造2階建て	1階 87.30㎡
建築面積：	87.30㎡	2階 38.81㎡
		計 126.11㎡ (38.15坪)

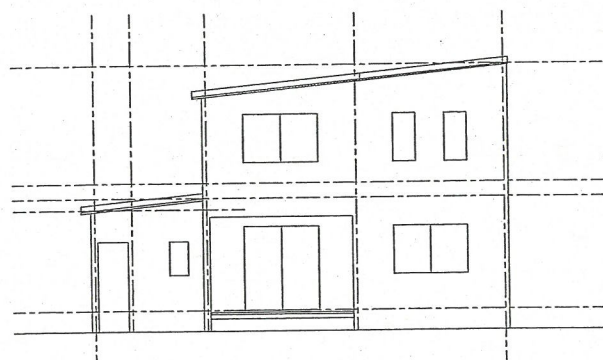


南側立面図 1 : 200

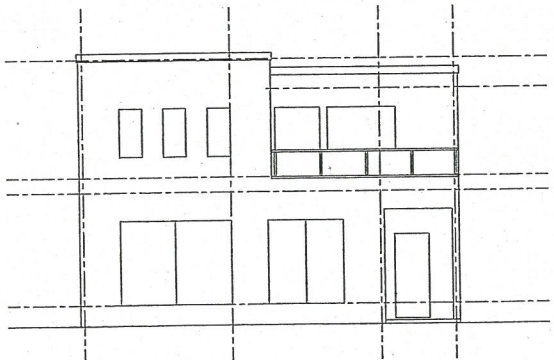

東側立面図 1 : 200

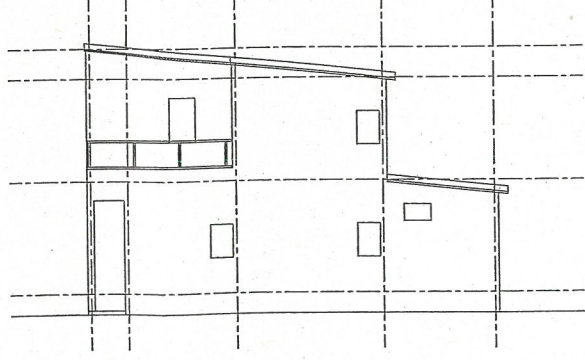

北側立面図 1 : 200

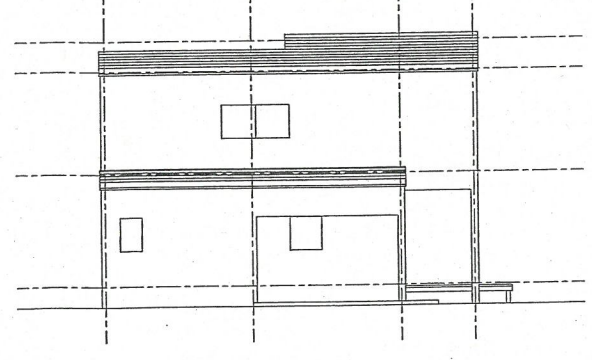

西側立面図 1 : 200