
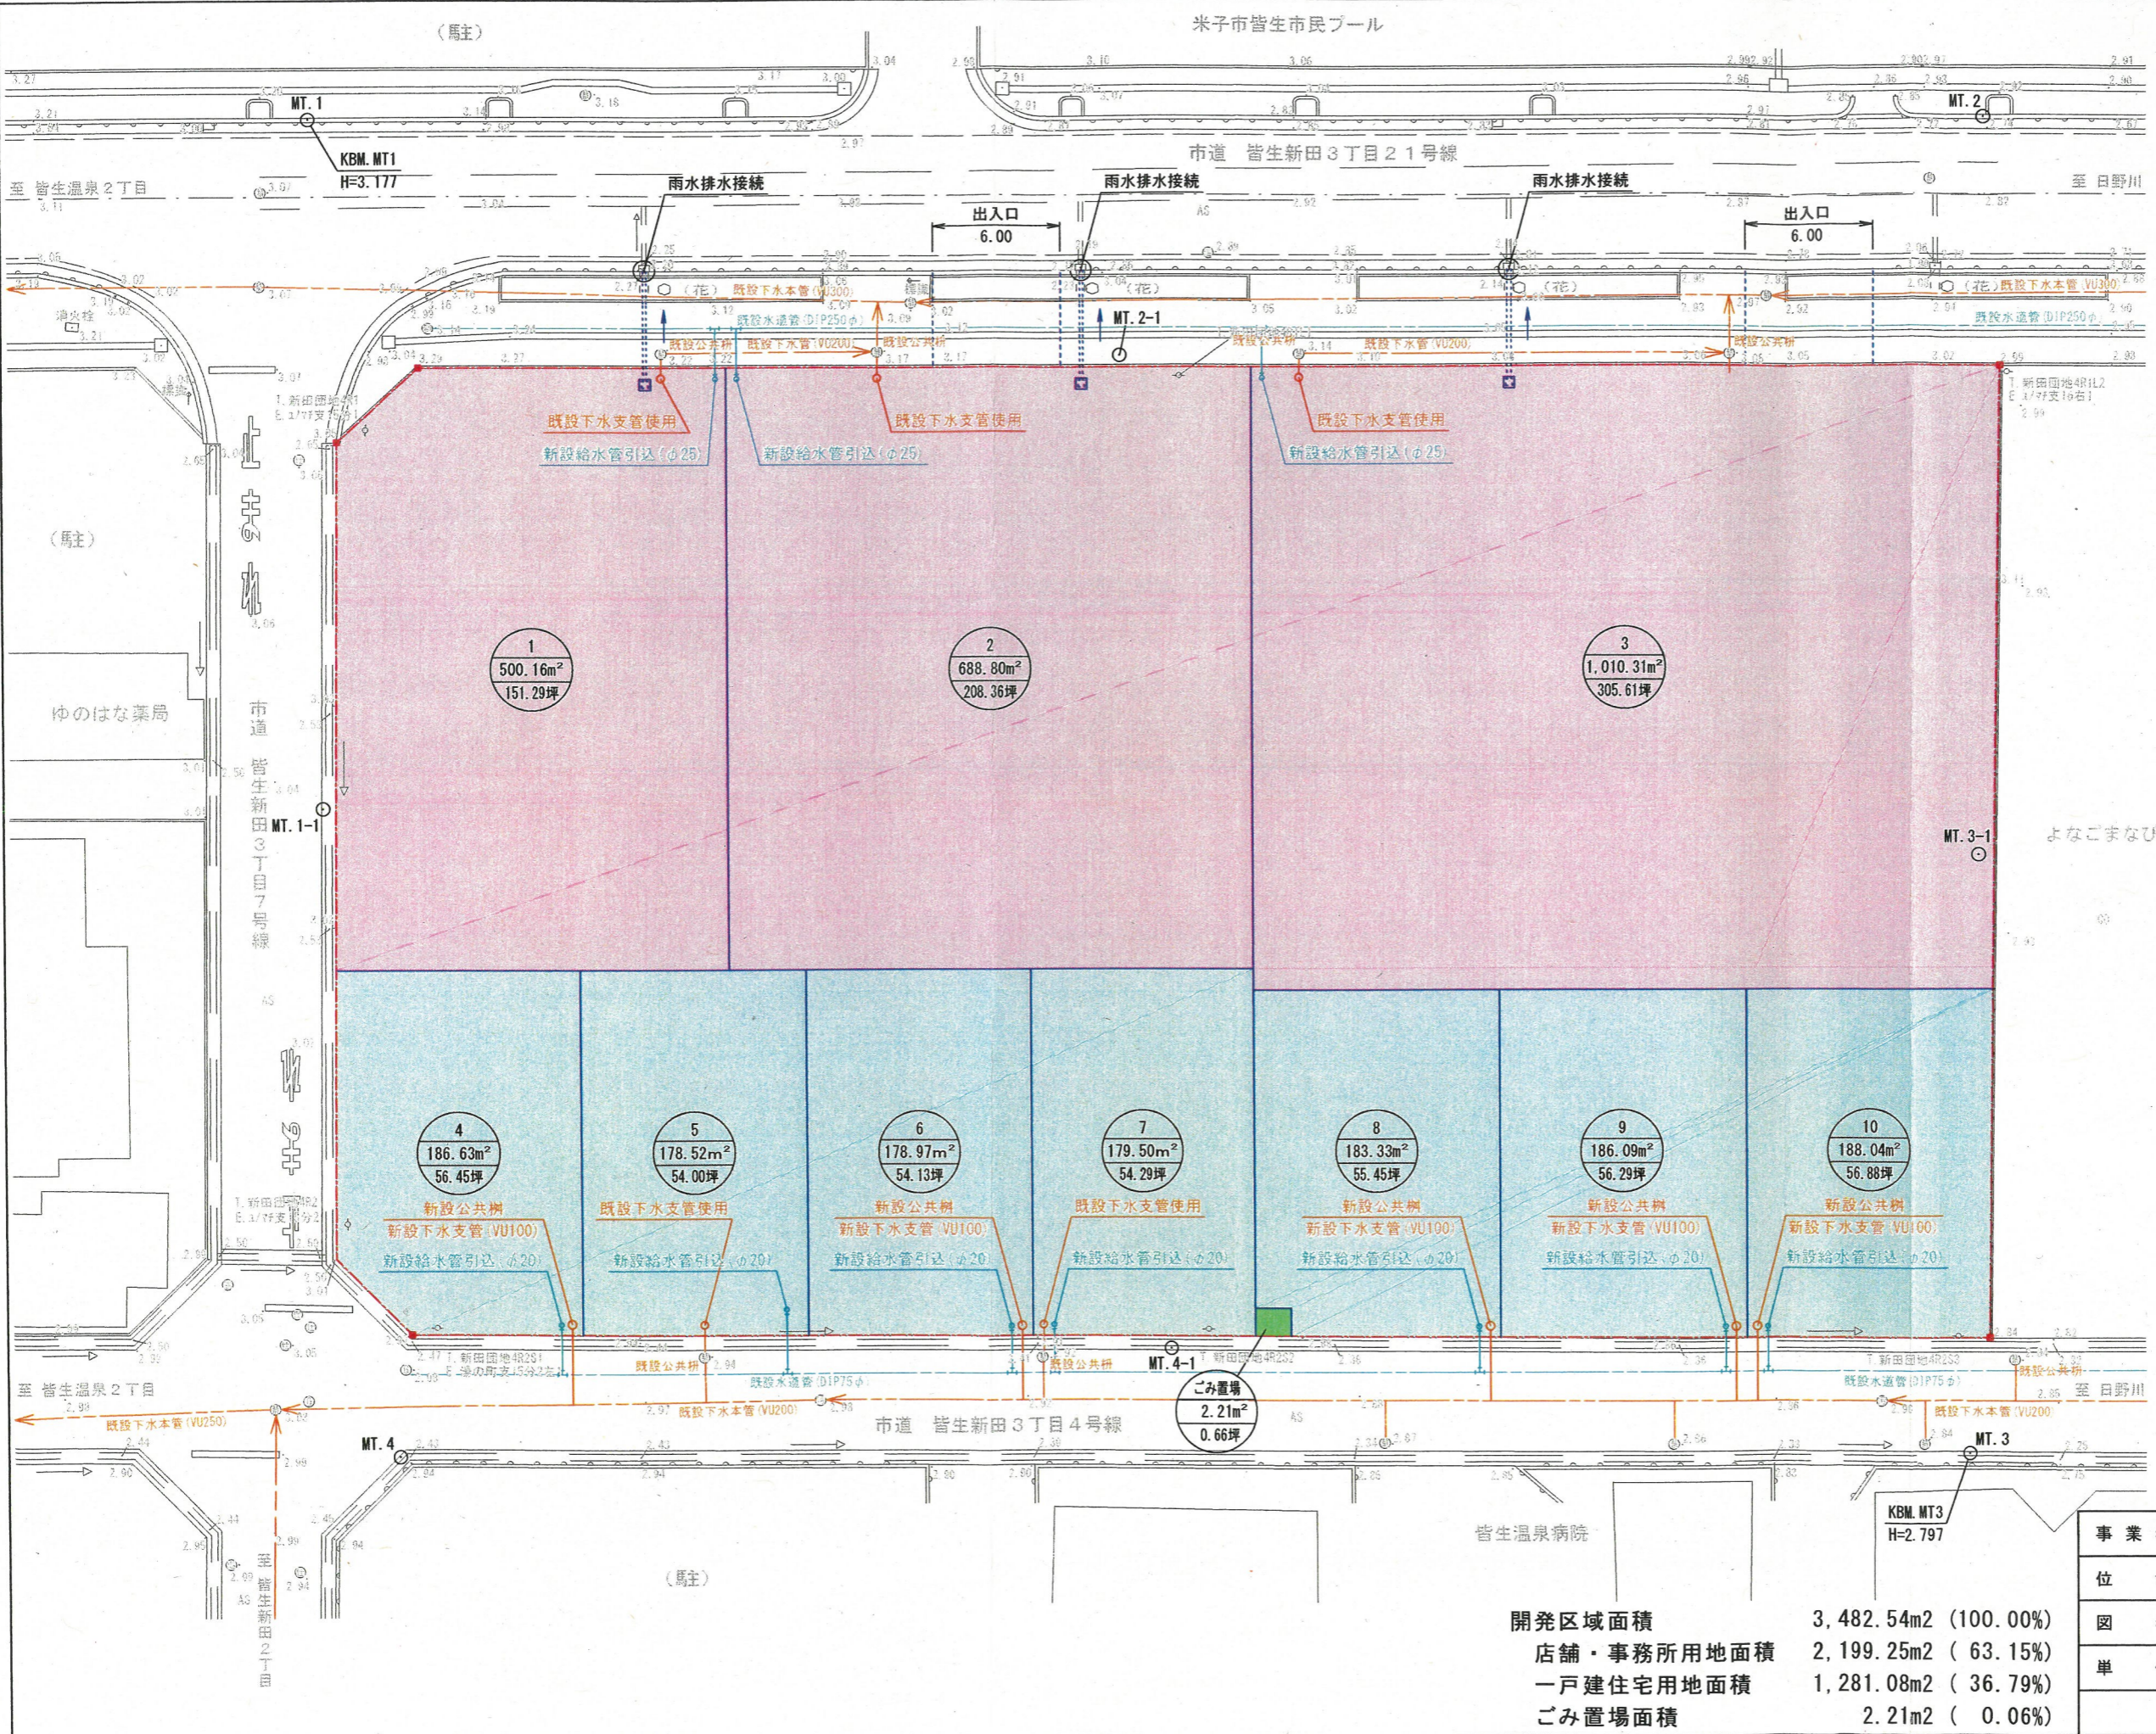


米子市皆生市民プール

市道 皆生新田3丁目21号線

市道 皆生新田3丁目4号線

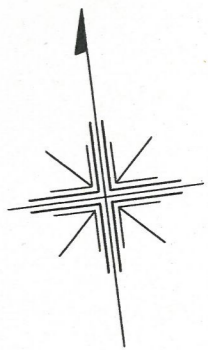

凡 例	
開発区域界	— — — — —
店舗・事務所在地	■
一戸建住宅用地	■
ごみ置場	■

開発区域面積	3,482.54m ² (100.00%)
店舗・事務所在地面積	2,199.25m ² (63.15%)
一戸建住宅用地面積	1,281.08m ² (36.79%)
ごみ置場面積	2.21m ² (0.06%)

事業名	(仮)皆生新田三丁目造成事業
位置	米子市皆生新田三丁目地内
図名	土地利用計画図
単位	M 縮尺 1:300