


所在 米子市両三柳字大沢二十
地番 885、886、887

縮尺 1:250

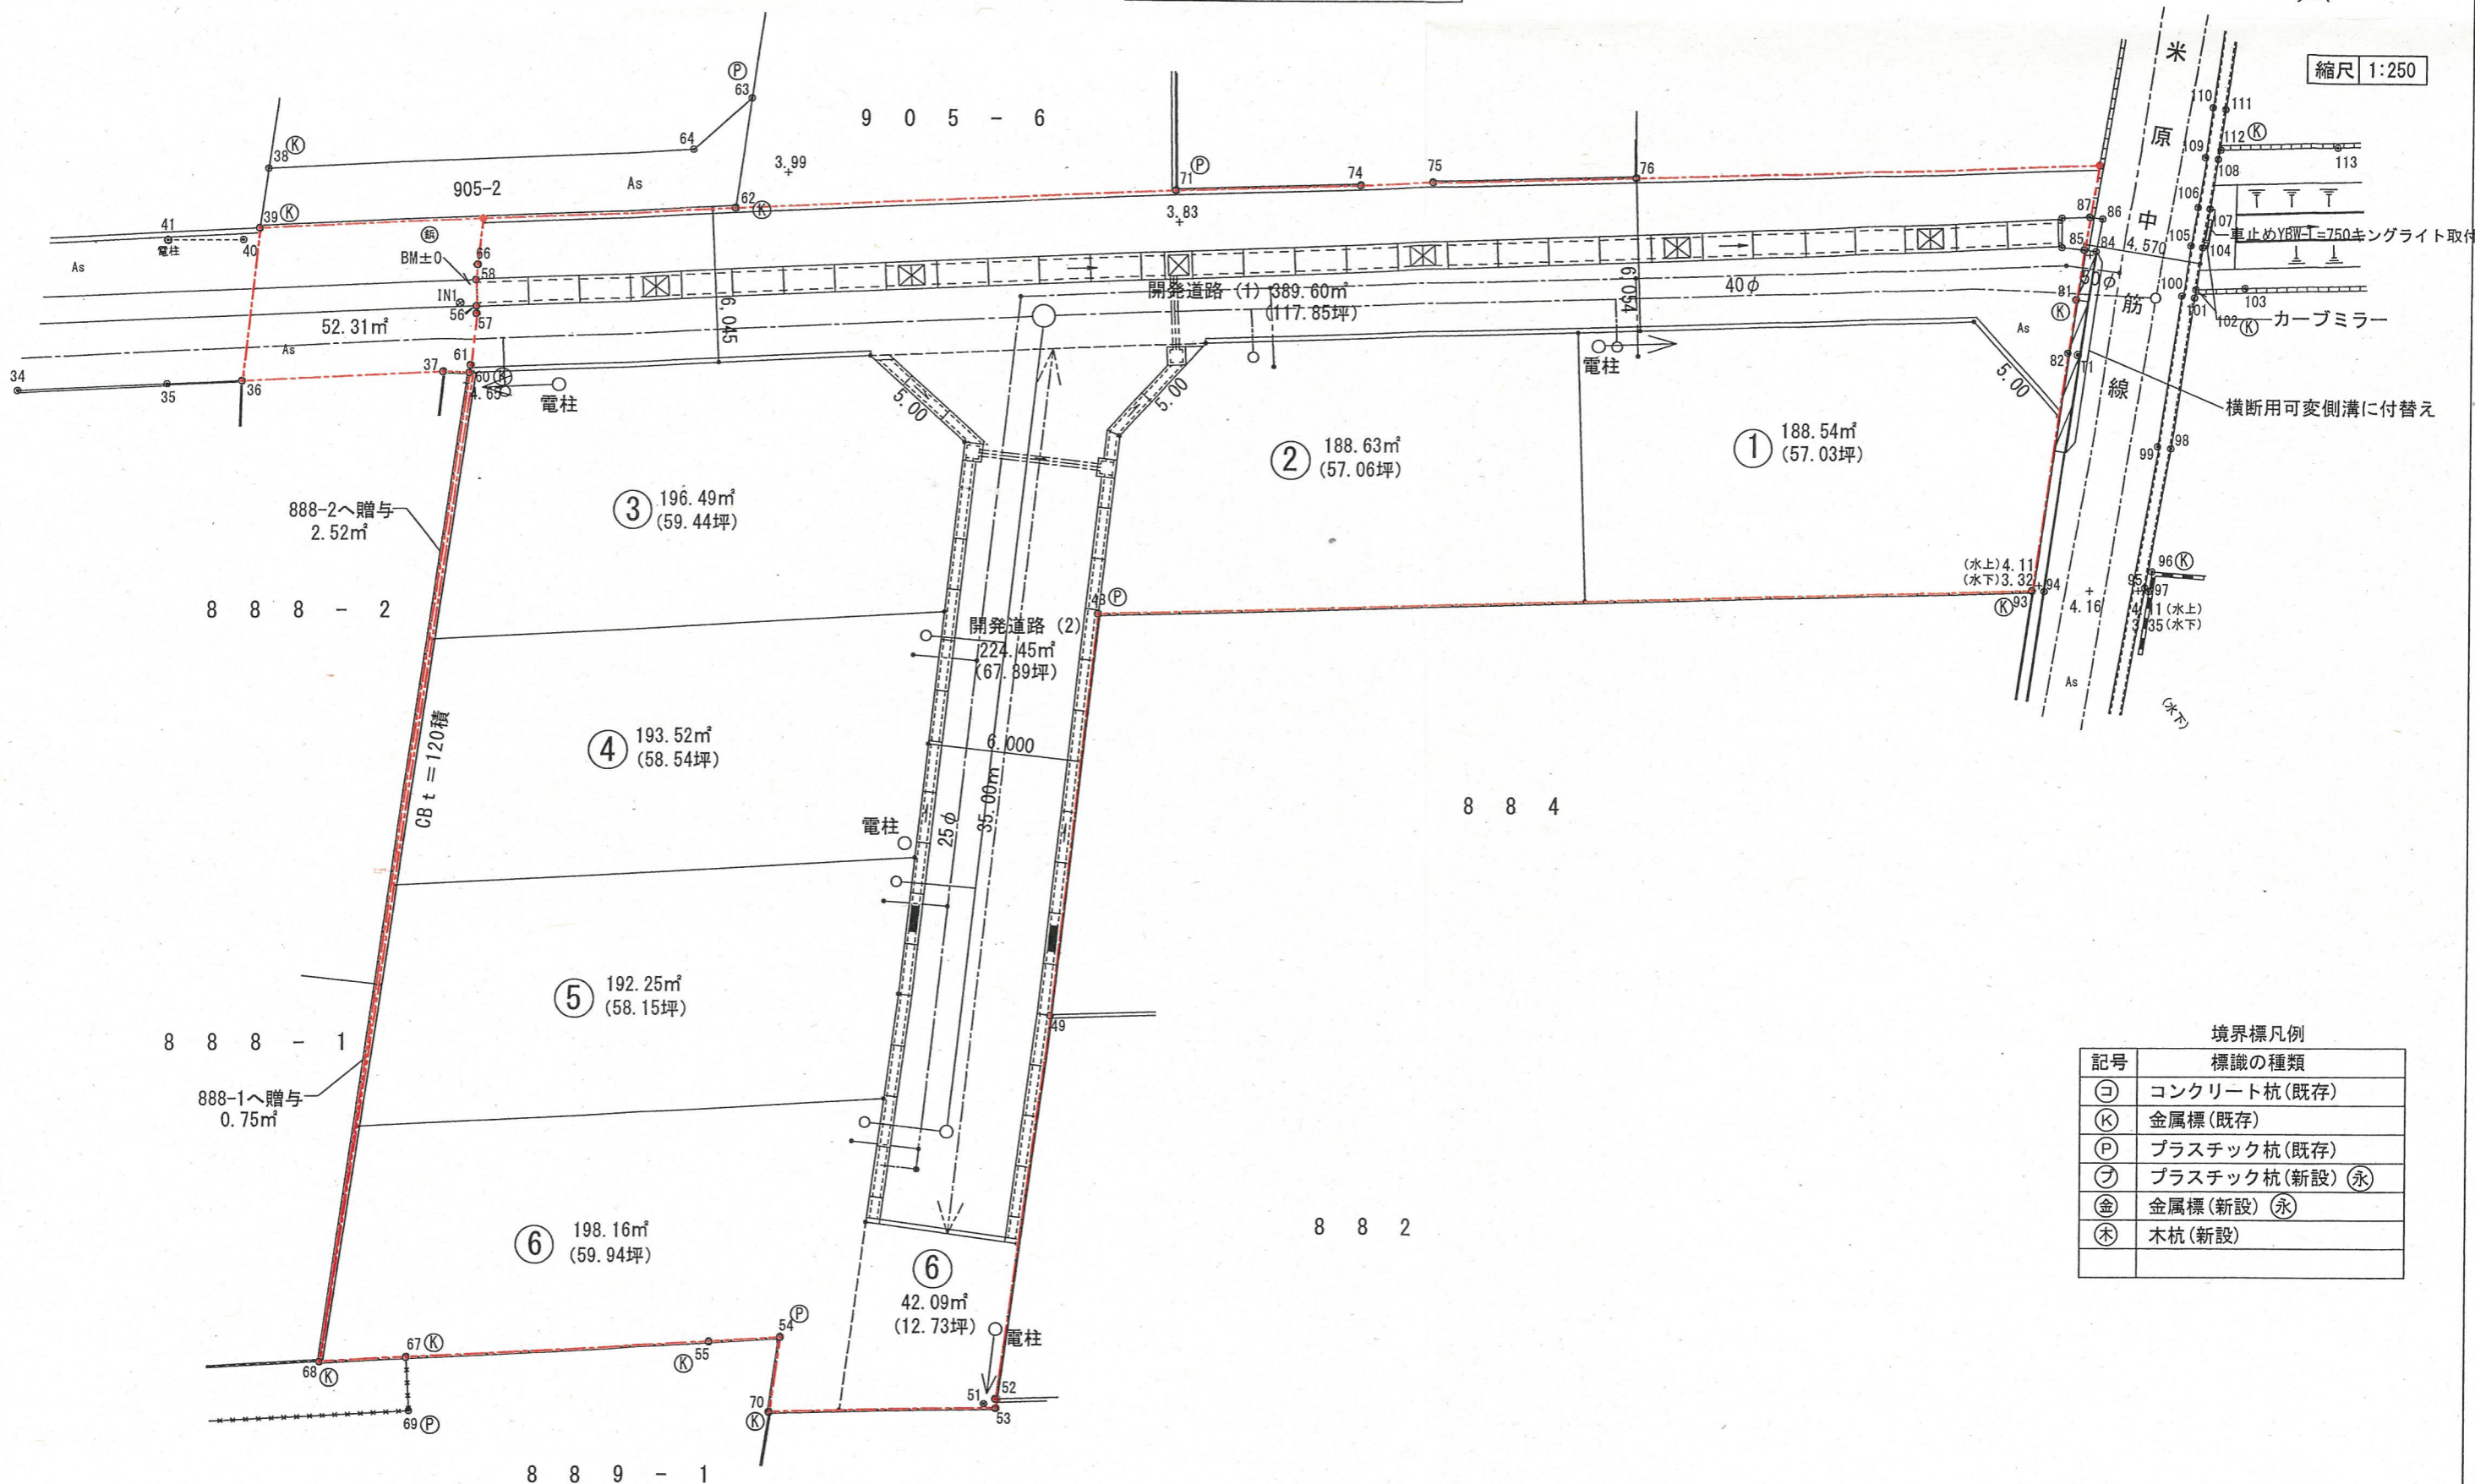

境界標凡例	
記号	標識の種類
⊙	コンクリート杭(既存)
⊕	金属標(既存)
⊚	プラスチック杭(既存)
⊗	プラスチック杭(新設) (永)
⊛	金属標(新設) (永)
⊜	木杭(新設)

記事



株式会社 三浦建築企画設計

1級建築士事務所 鳥取県知事登録 第494号
1級建築士 登録番号 第99186号 三浦 四郎

工事名称 米子市両三柳字大沢二十開発

図面名称 土地利用計画図 2

令和4年9月1日

縮尺 1/250

図番

—