


# 土地利用計画図 S=1/600

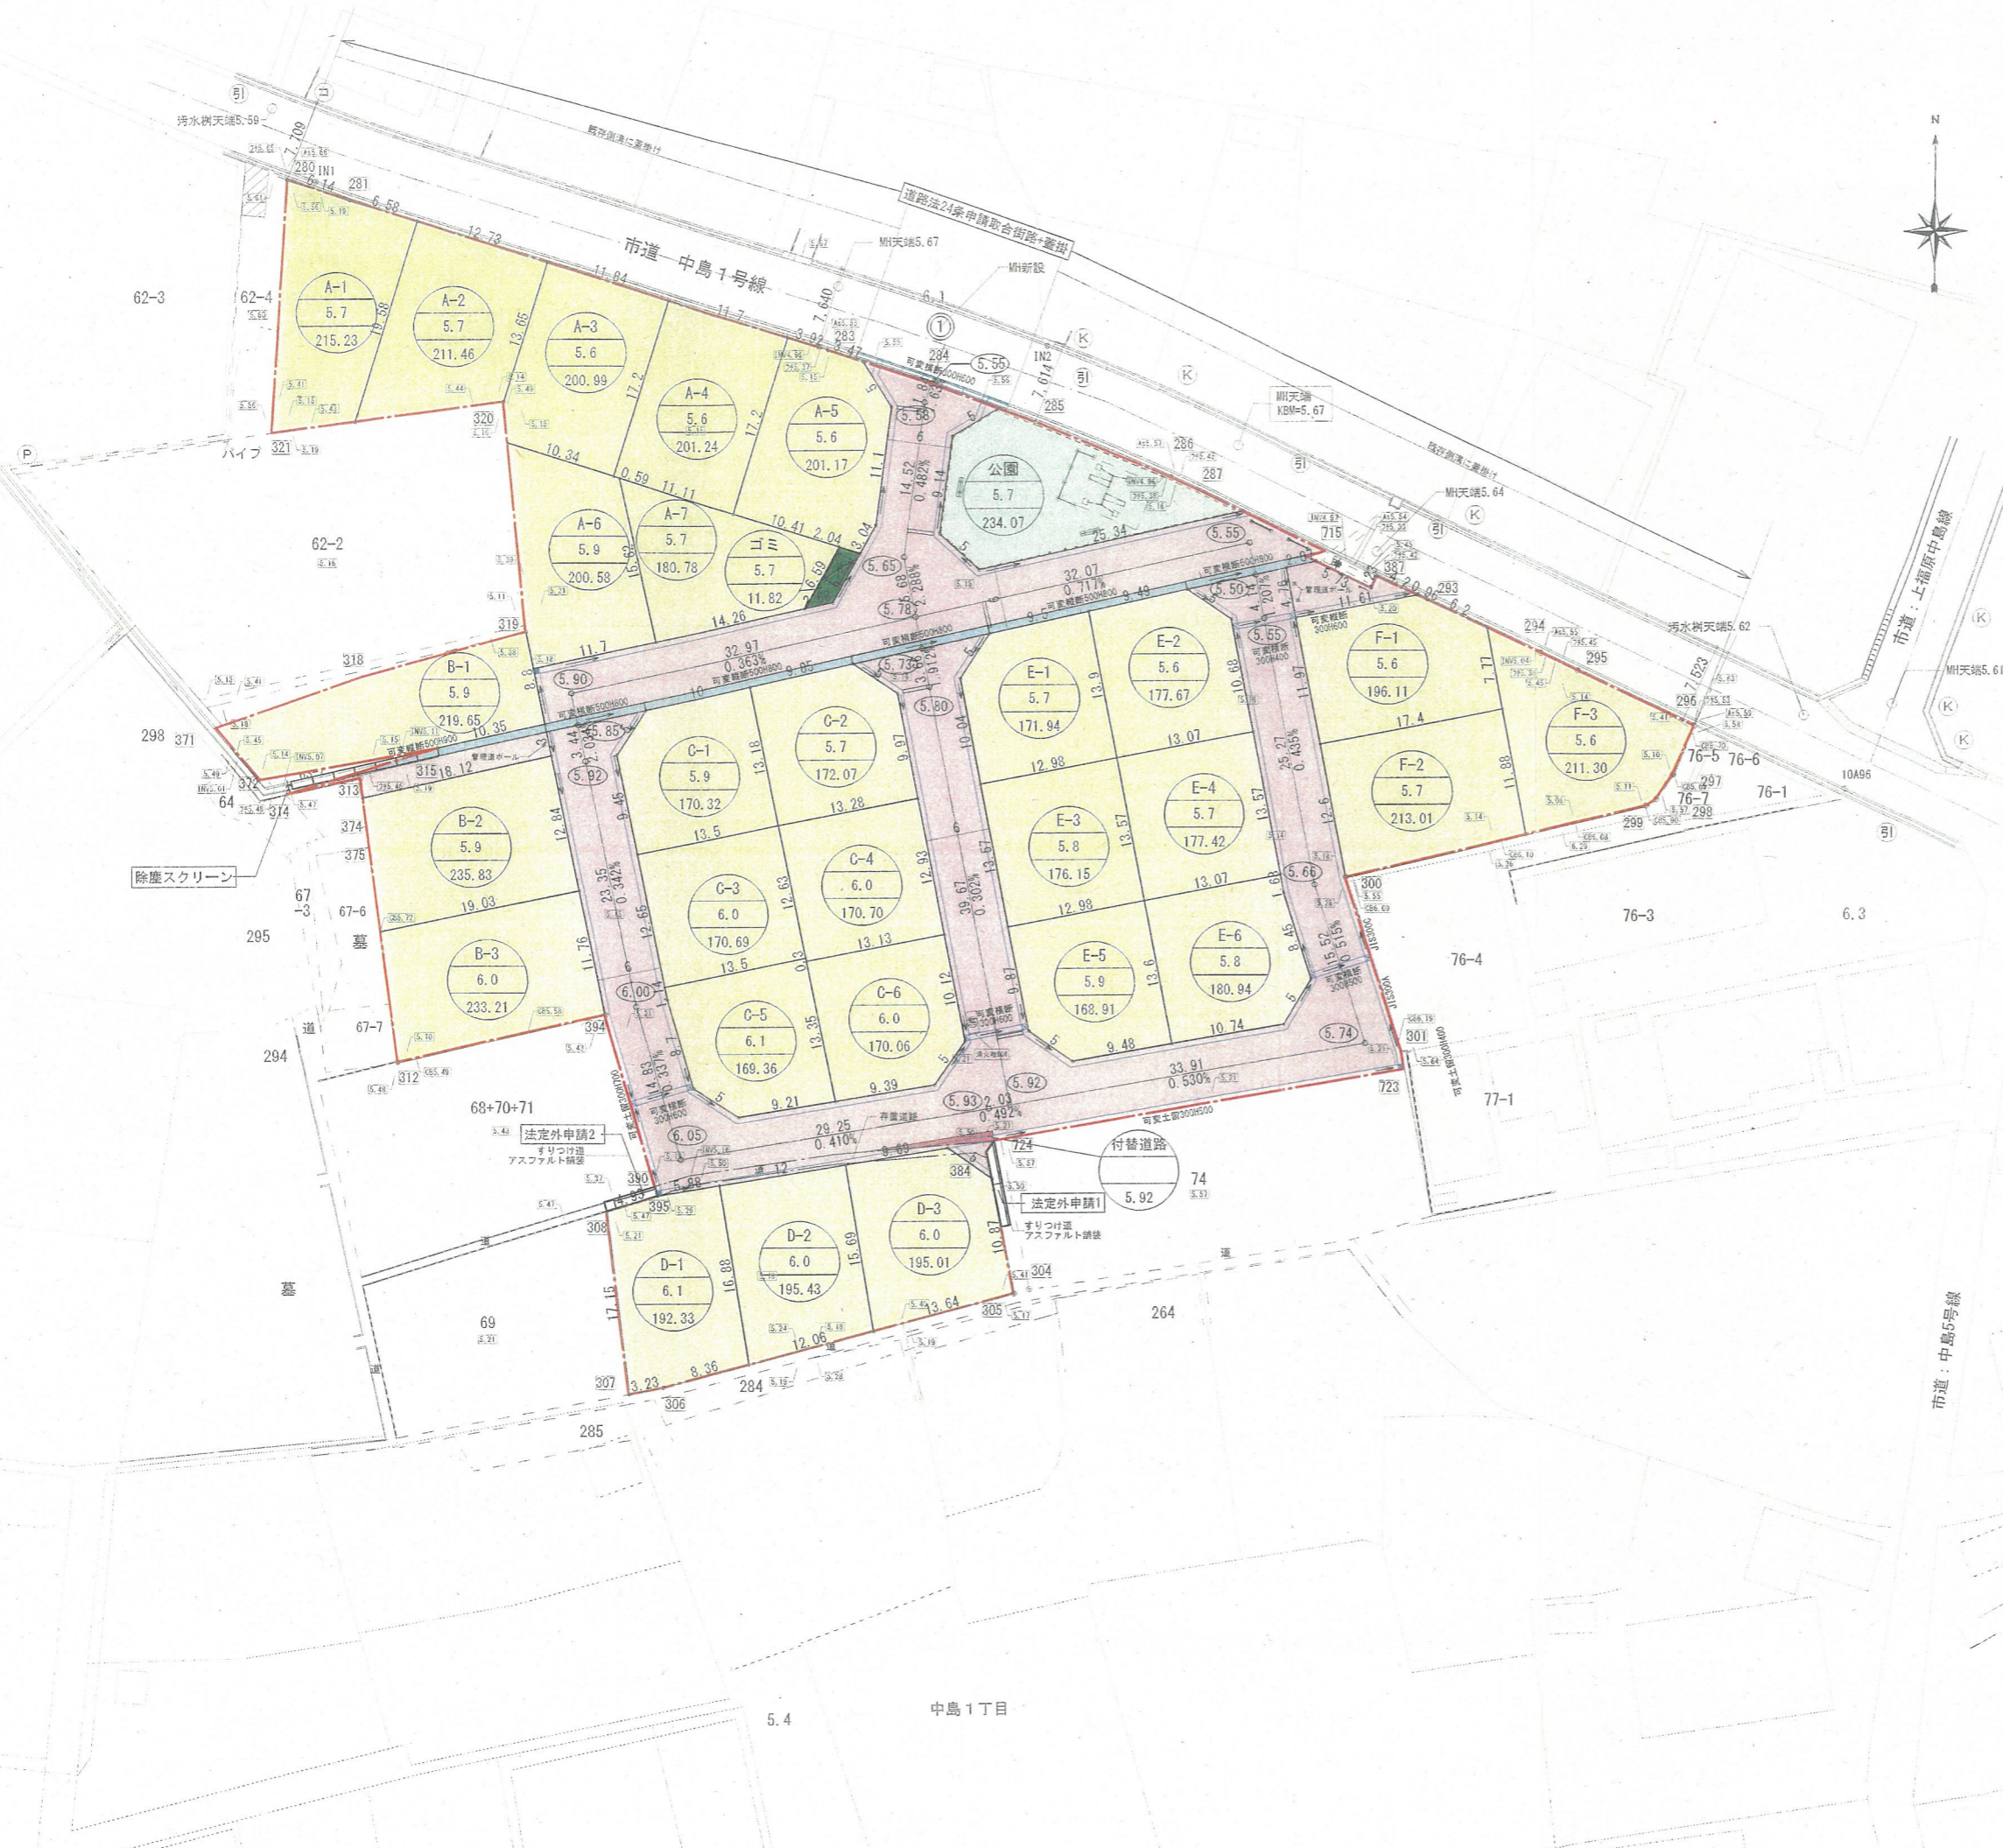

凡例	
	開発区域を示す。
	号地
	計画高(m)
	地積(m <sup>2</sup> )
000-00	既存地番
6.00	現況地盤高
6.50	計画地盤高 KBM基準高(m) (海拔)を示す
	宅地
	新設水路
	道路
	公園
	ごみ置場
	存置道路

土地利用計画表				
地目	面積		区画	内訳
	(m <sup>2</sup> )	(%)		
宅地	5,379.56	71.74	A-1	宅地1 215.23
			A-2	宅地2 211.46
			A-3	宅地3 200.99
			A-4	宅地4 201.24
			A-5	宅地5 201.17
			A-6	宅地6 200.58
			A-7	宅地7 180.78
			B-1	宅地8 219.65
			B-2	宅地9 235.83
			B-3	宅地10 233.21
			C-1	宅地11 170.32
			C-2	宅地12 172.07
			C-3	宅地13 170.69
			C-4	宅地14 170.70
			C-5	宅地15 169.36
			C-6	宅地16 170.06
			D-1	宅地17 192.33
			D-2	宅地18 195.43
			D-3	宅地19 195.01
			E-1	宅地20 171.94
			E-2	宅地21 177.67
			E-3	宅地22 176.15
			E-4	宅地23 177.42
			E-5	宅地24 168.91
			E-6	宅地25 180.94
			F-1	宅地26 196.11
			F-2	宅地27 213.01
			F-3	宅地28 211.30
A-F合計		5,391.39		
新設水路	64.96	0.87	水路	64.96
道路	1,803.63	24.05	道路	1,803.63
付替道路	5.92	0.08	道	5.92
公園	234.07	3.12	公園	234.07
ごみ置場	11.82	0.16	ごみ置場	11.82
開発面積	7,499.96	100.02		7,499.96

事業名	中島一丁目地区 地区計画
申請場所	米子市中島一丁目
図面番号	A-00 縮尺 1/600
図面名称	土地利用計画図
事業主 (申請者)	ナワタ不動産株式会社
設計者	木下俊哉建築設計事務所 鳥取県米子市三本松二丁目6番41号 TEL (0859) 33-3725