


敷地概要	
建築場所	〒683-0853 米子市両三柳字御通御免地東2035番1、地
用途地域	指定無し（市街化調整区域）
防火地域	指定無し（法第22条指定区域）
敷地面積	759.32㎡（230.09坪）
その他	建蔽率：70%（MAX：531.52㎡） 容積率：400%（MAX：3102.48㎡）

建物概要	
建物構造	鉄骨造平屋建て
建築面積	198.98㎡（60.29坪）
延床面積	193.98㎡（58.78坪）
主要用途	自動車洗車場
その他	耐火建築物：その他建築物 軒高：4440mm 最高高さ：4600mm

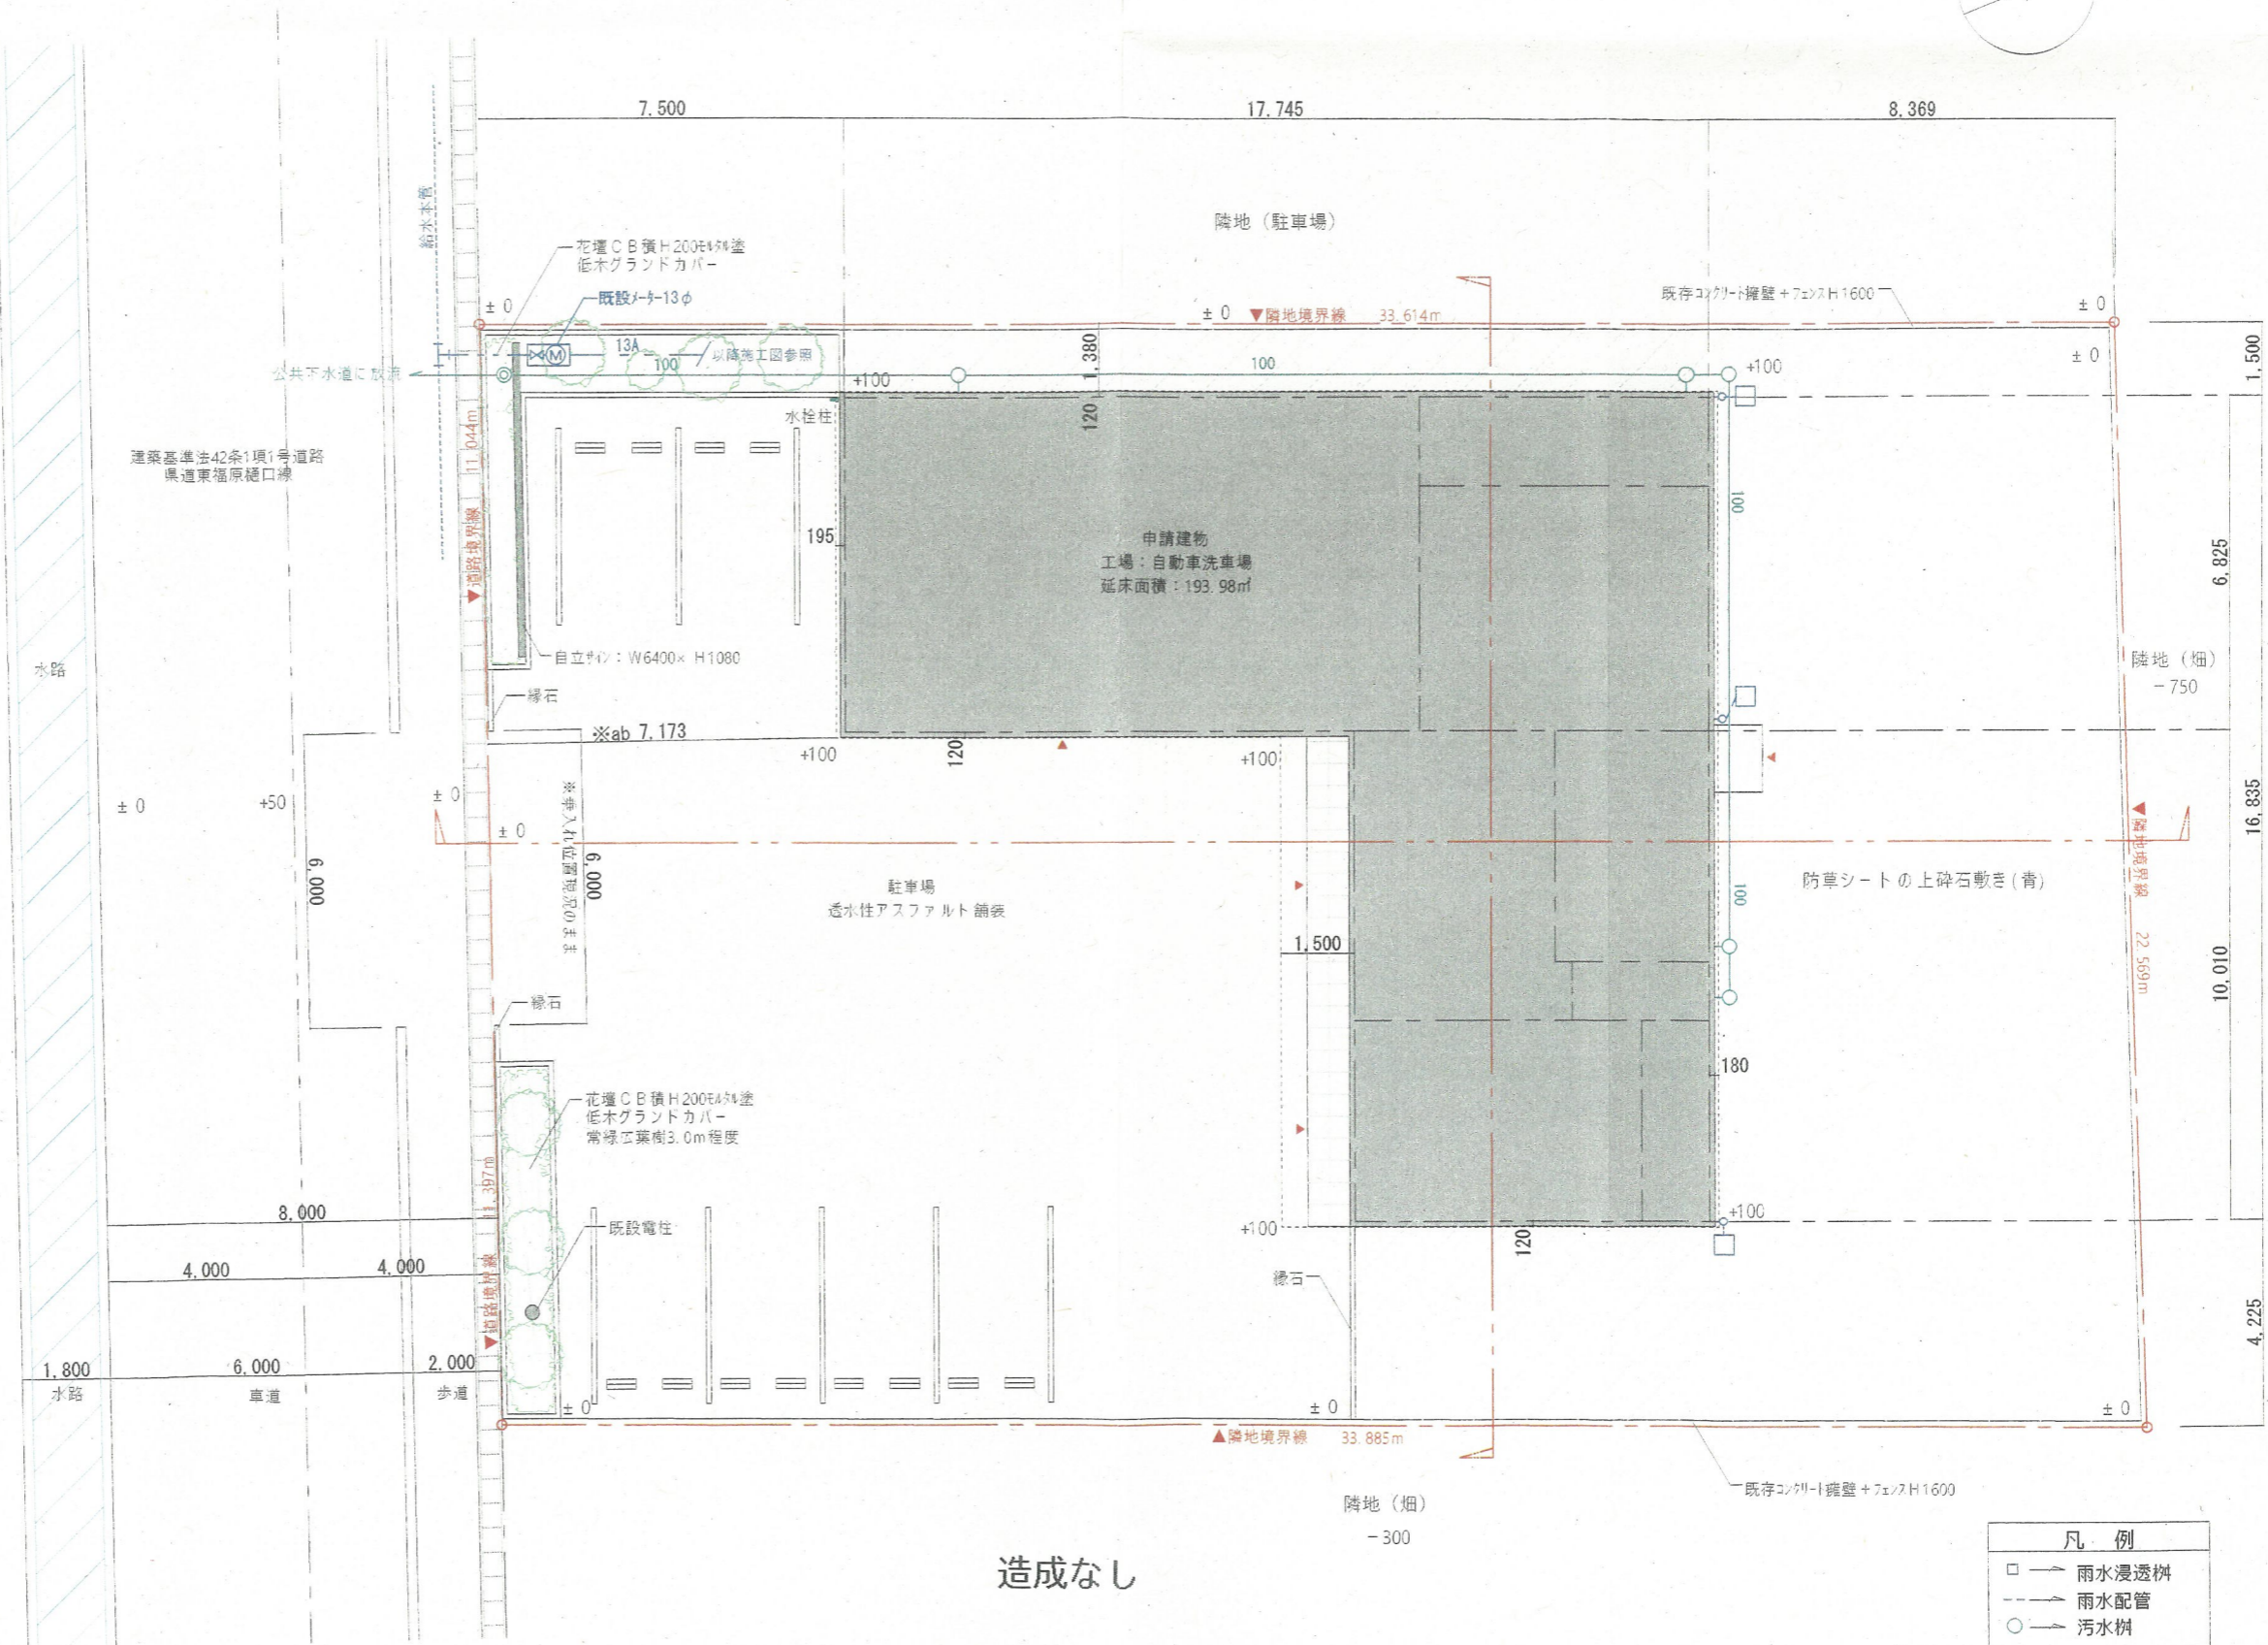

排水計画図

土地利用計画図