# 土地利用計画図　1/300

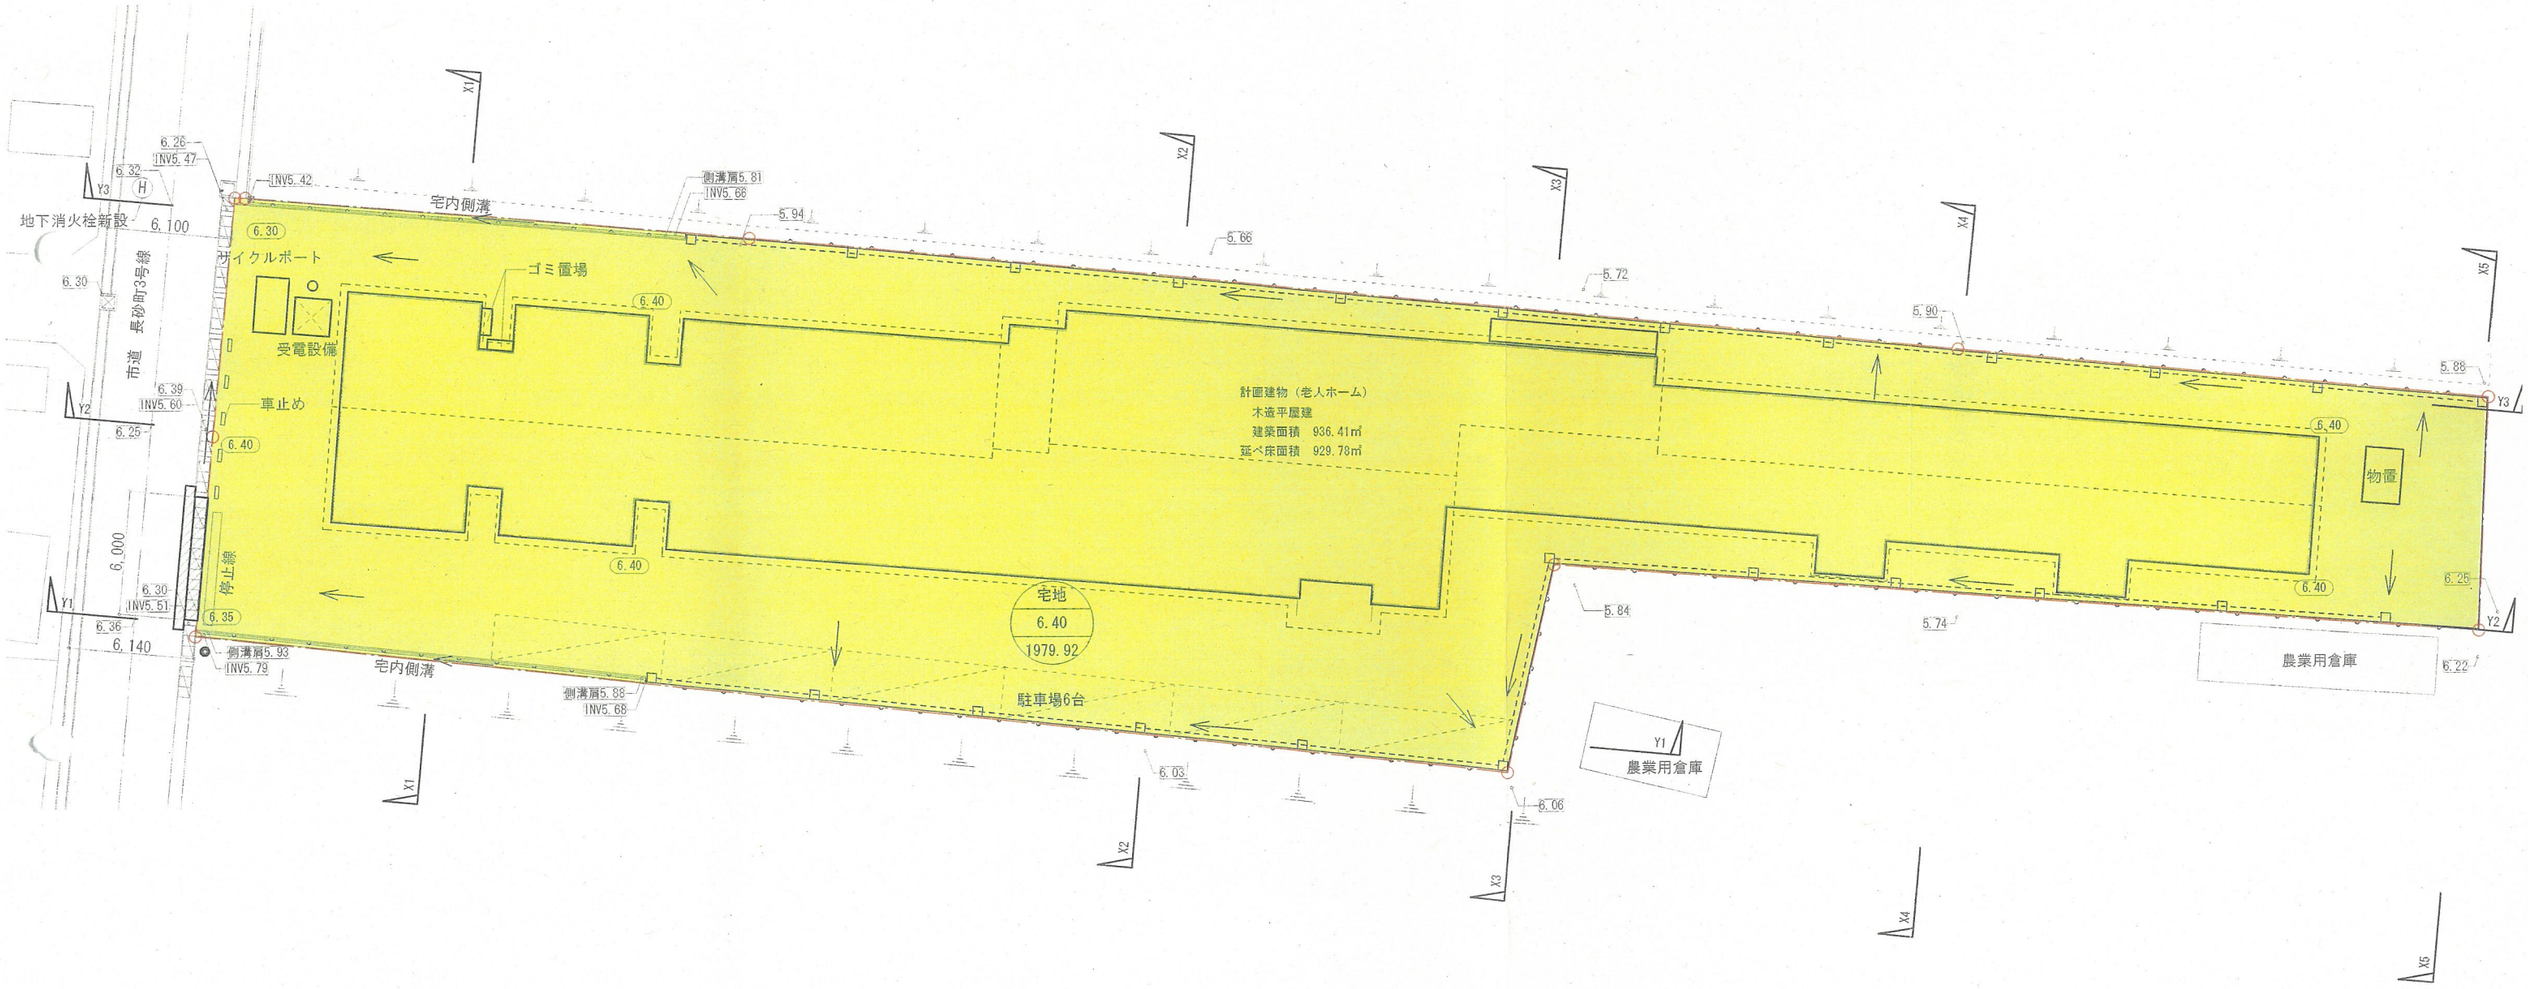


敷地面積　1979.92㎡

開発区域を示す。
道路を示す
宅地を示す
水路を示す
道路法24条(市)

街区
計画高(m)
面積(㎡)

| | |
|---|---|
| 事業名 | （株）つづり造成工事 |
| 場　所 | 米子市長砂町875、873－1 |
| 設計者 | 木下俊哉建築設計事務所<br>鳥取県米子市三本松２－６－４１<br>ＴＥＬ（０８５９）３３－３７２５ |