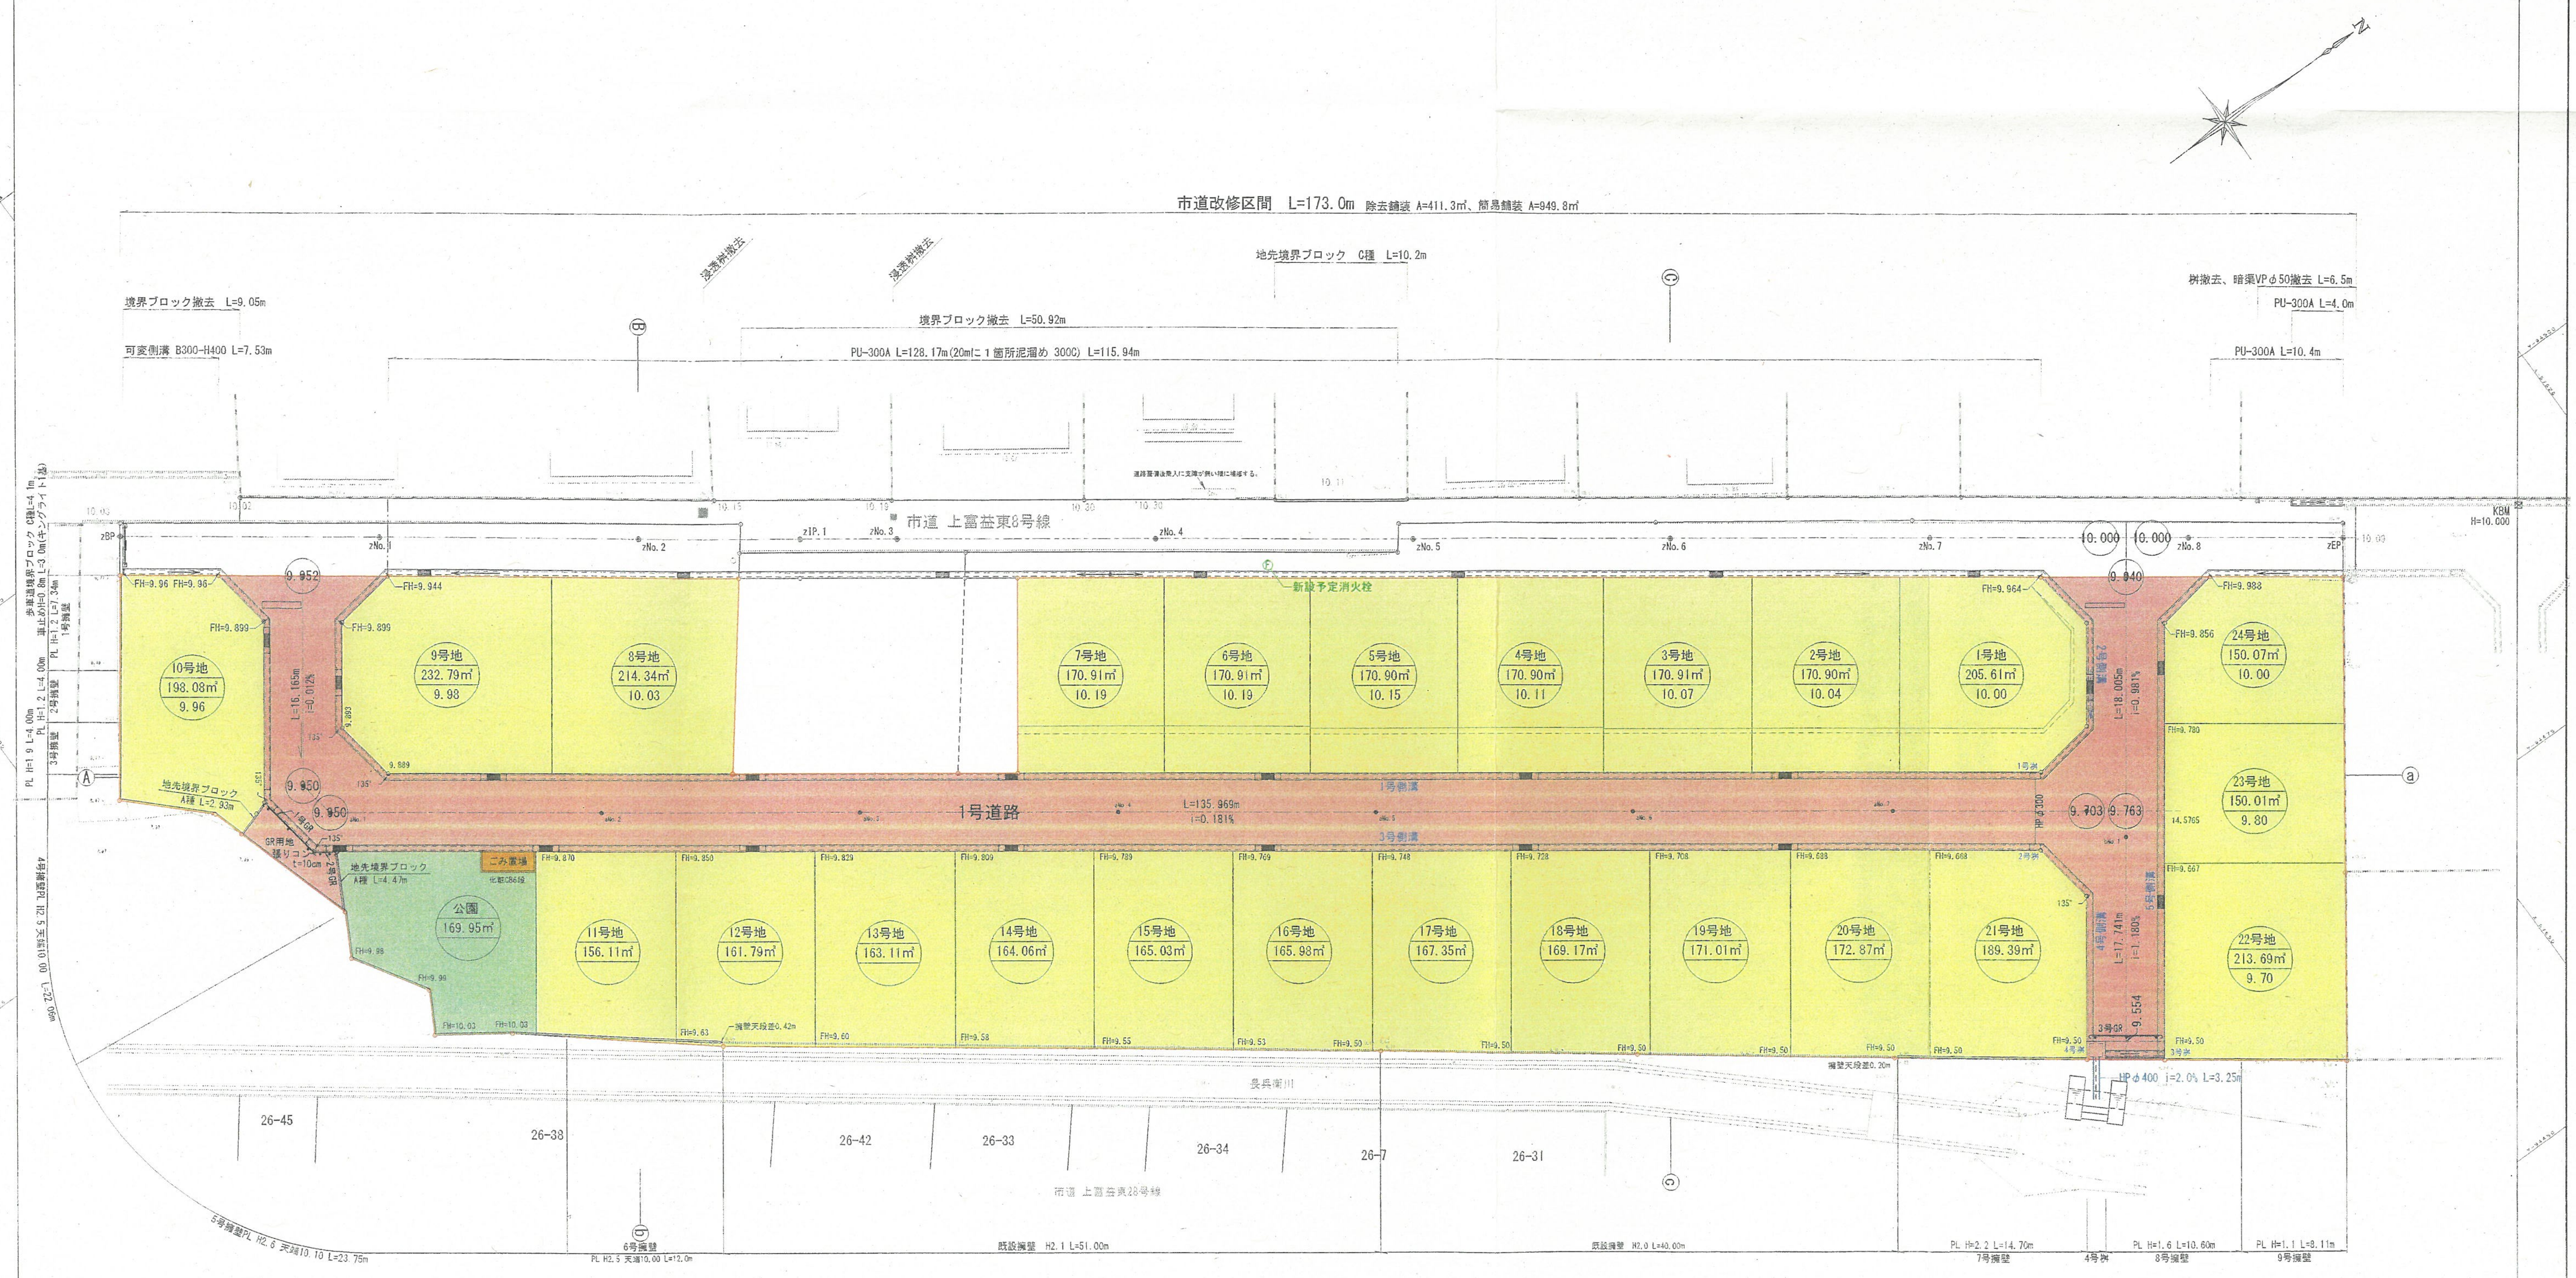
N
市道改修区間　L=173.0m 除去舗装 A=411.3㎡、簡易舗装 A=949.8㎡
浸透桝撤去
浸透桝撤去
地先境界ブロック　C種　L=10.2m
境界ブロック撤去　L=9.05m
境界ブロック撤去　L=50.92m
可変側溝 B300-H400 L=7.53m
PU-300A L=128.17m(20mに１箇所泥溜め 300C) L=115.94m
桝撤去、暗渠VPφ50撤去 L=6.5m
PU-300A L=4.0m
PU-300A L=10.4m
Ⓑ
Ⓒ
道路整備後発入に支障が無い様に補修する。
市道　上富益東8号線
zBP
zNo.1
zNo.2
zIP.1
zNo.3
zNo.4
zNo.5
zNo.6
zNo.7
zNo.8
zEP
KBM
H=10.000
10.000
10.000
9.952
9.940
9.950
9.950
9.703
9.763
9.554
新設予定消火栓
歩車道境界ブロック C種L=4.1m
車止めH=0.8m L=3.0m(キングライト1基)
PL H=1.2 L=7.34m
1号擁壁
PL H=1.2 L=4.00m
2号擁壁
PL H=1.9 L=4.00m
3号擁壁
4号擁壁PL H2.5 天端10.00 L=22.06m
Ⓐ
ⓐ
10号地
198.08㎡
9.96
9号地
232.79㎡
9.98
8号地
214.34㎡
10.03
7号地
170.91㎡
10.19
6号地
170.91㎡
10.19
5号地
170.90㎡
10.15
4号地
170.90㎡
10.11
3号地
170.91㎡
10.07
2号地
170.90㎡
10.04
1号地
205.61㎡
10.00
24号地
150.07㎡
10.00
23号地
150.01㎡
9.80
22号地
213.69㎡
9.70
21号地
189.39㎡
20号地
172.87㎡
19号地
171.01㎡
18号地
169.17㎡
17号地
167.35㎡
16号地
165.98㎡
15号地
165.03㎡
14号地
164.06㎡
13号地
163.11㎡
12号地
161.79㎡
11号地
156.11㎡
公園
169.95㎡
ごみ置場
化粧CB6段
1号道路
L=135.969m
i=0.181%
L=16.165m
i=0.012%
L=18.005m
i=0.981%
L=17.741m
i=1.180%
1号側溝
2号側溝
3号側溝
4号側溝
5号側溝
HPφ300
HPφ400 i=2.0% L=3.25m
地先境界ブロック
A種 L=2.93m
地先境界ブロック
A種 L=4.47m
GR用地
張りコン
t=10cm
1号GR
2号GR
3号GR
1号桝
2号桝
3号桝
4号桝
135°
FH=9.96
FH=9.944
FH=9.899
FH=9.889
FH=9.964
FH=9.988
FH=9.856
FH=9.780
FH=9.667
FH=9.870
FH=9.850
FH=9.829
FH=9.809
FH=9.789
FH=9.769
FH=9.748
FH=9.728
FH=9.708
FH=9.688
FH=9.668
FH=9.98
FH=9.99
FH=10.03
FH=9.63
FH=9.60
FH=9.58
FH=9.55
FH=9.53
FH=9.50
擁壁天段差0.42m
擁壁天段差0.20m
長兵衛川
26-45
26-38
26-42
26-33
26-34
26-7
26-31
市道　上富益東28号線
ⓑ
6号擁壁
PL H2.5 天端10.00 L=12.0m
5号擁壁PL H2.6 天端10.10 L=23.75m
既設擁壁　H2.1 L=51.00m
既設擁壁　H2.0 L=40.00m
PL H=2.2 L=14.70m
7号擁壁
4号桝
PL H=1.6 L=10.60m
8号擁壁
PL H=1.1 L=8.11m
9号擁壁

開　発　区　域

🟥	道　路
🟨	宅　地
🟩	公　園
🟧	ごみ置場

工　事　名	（仮称）富益町団地　宅地造成事業		
種　　別	土地利用計画平面図	番号	1／1
工事箇所	米子市富益町字新開参　２８番他		
図面番号		縮尺	A1用紙 S=1:250 A3用紙 S=1:500

境港市外江町　２４３６番地１０
有限会社　松本測量設計事務所
代表取締役　松　本　雅　人