




図面番号	第 6 枚内 1 号
図面名称	米子市都市公園公園施設改築工事その5
	錦海町1丁目公園 配置図
縮 尺	1 : 2 0 0
製図年月日	令和 年 月 日
写図年月日	令和 年 月 日
米子市都市整備部 都市整備課	

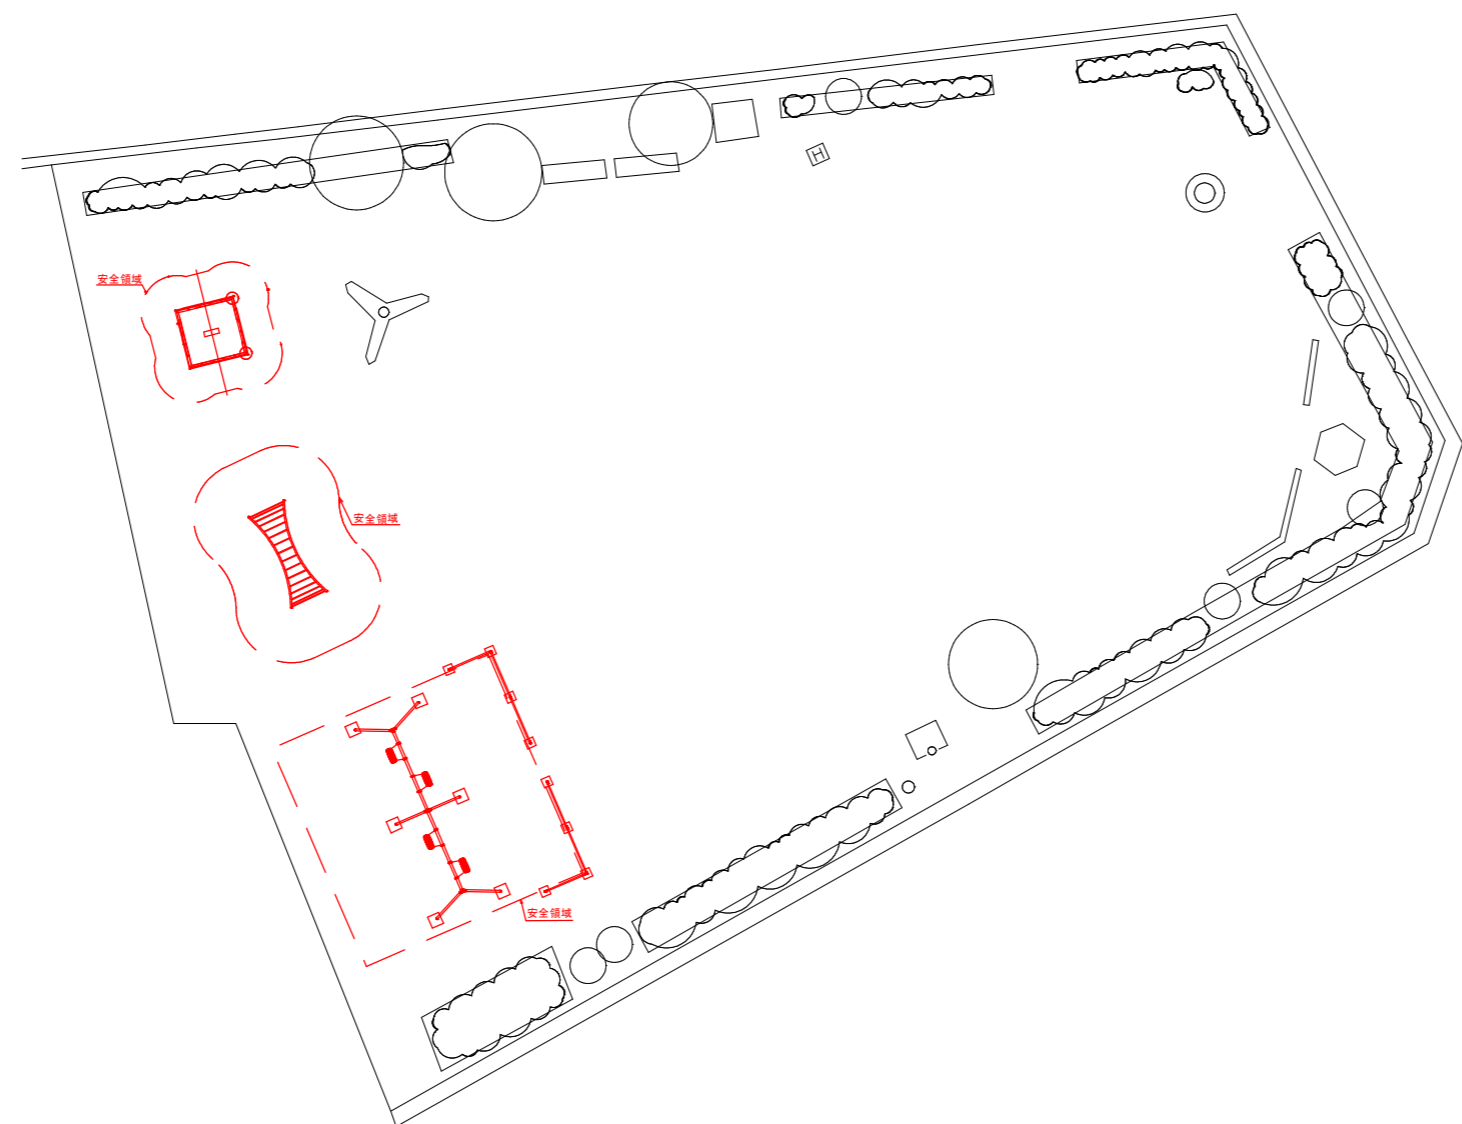


図面番号	第 6 枚内 2 号
図面名称	米子市都市公園公園施設改築工事その5
	立町公園 配置図
縮 尺	1 : 2 5 0
製図年月日	令和 年 月 日
写図年月日	令和 年 月 日
米子市都市整備部 都市整備課	

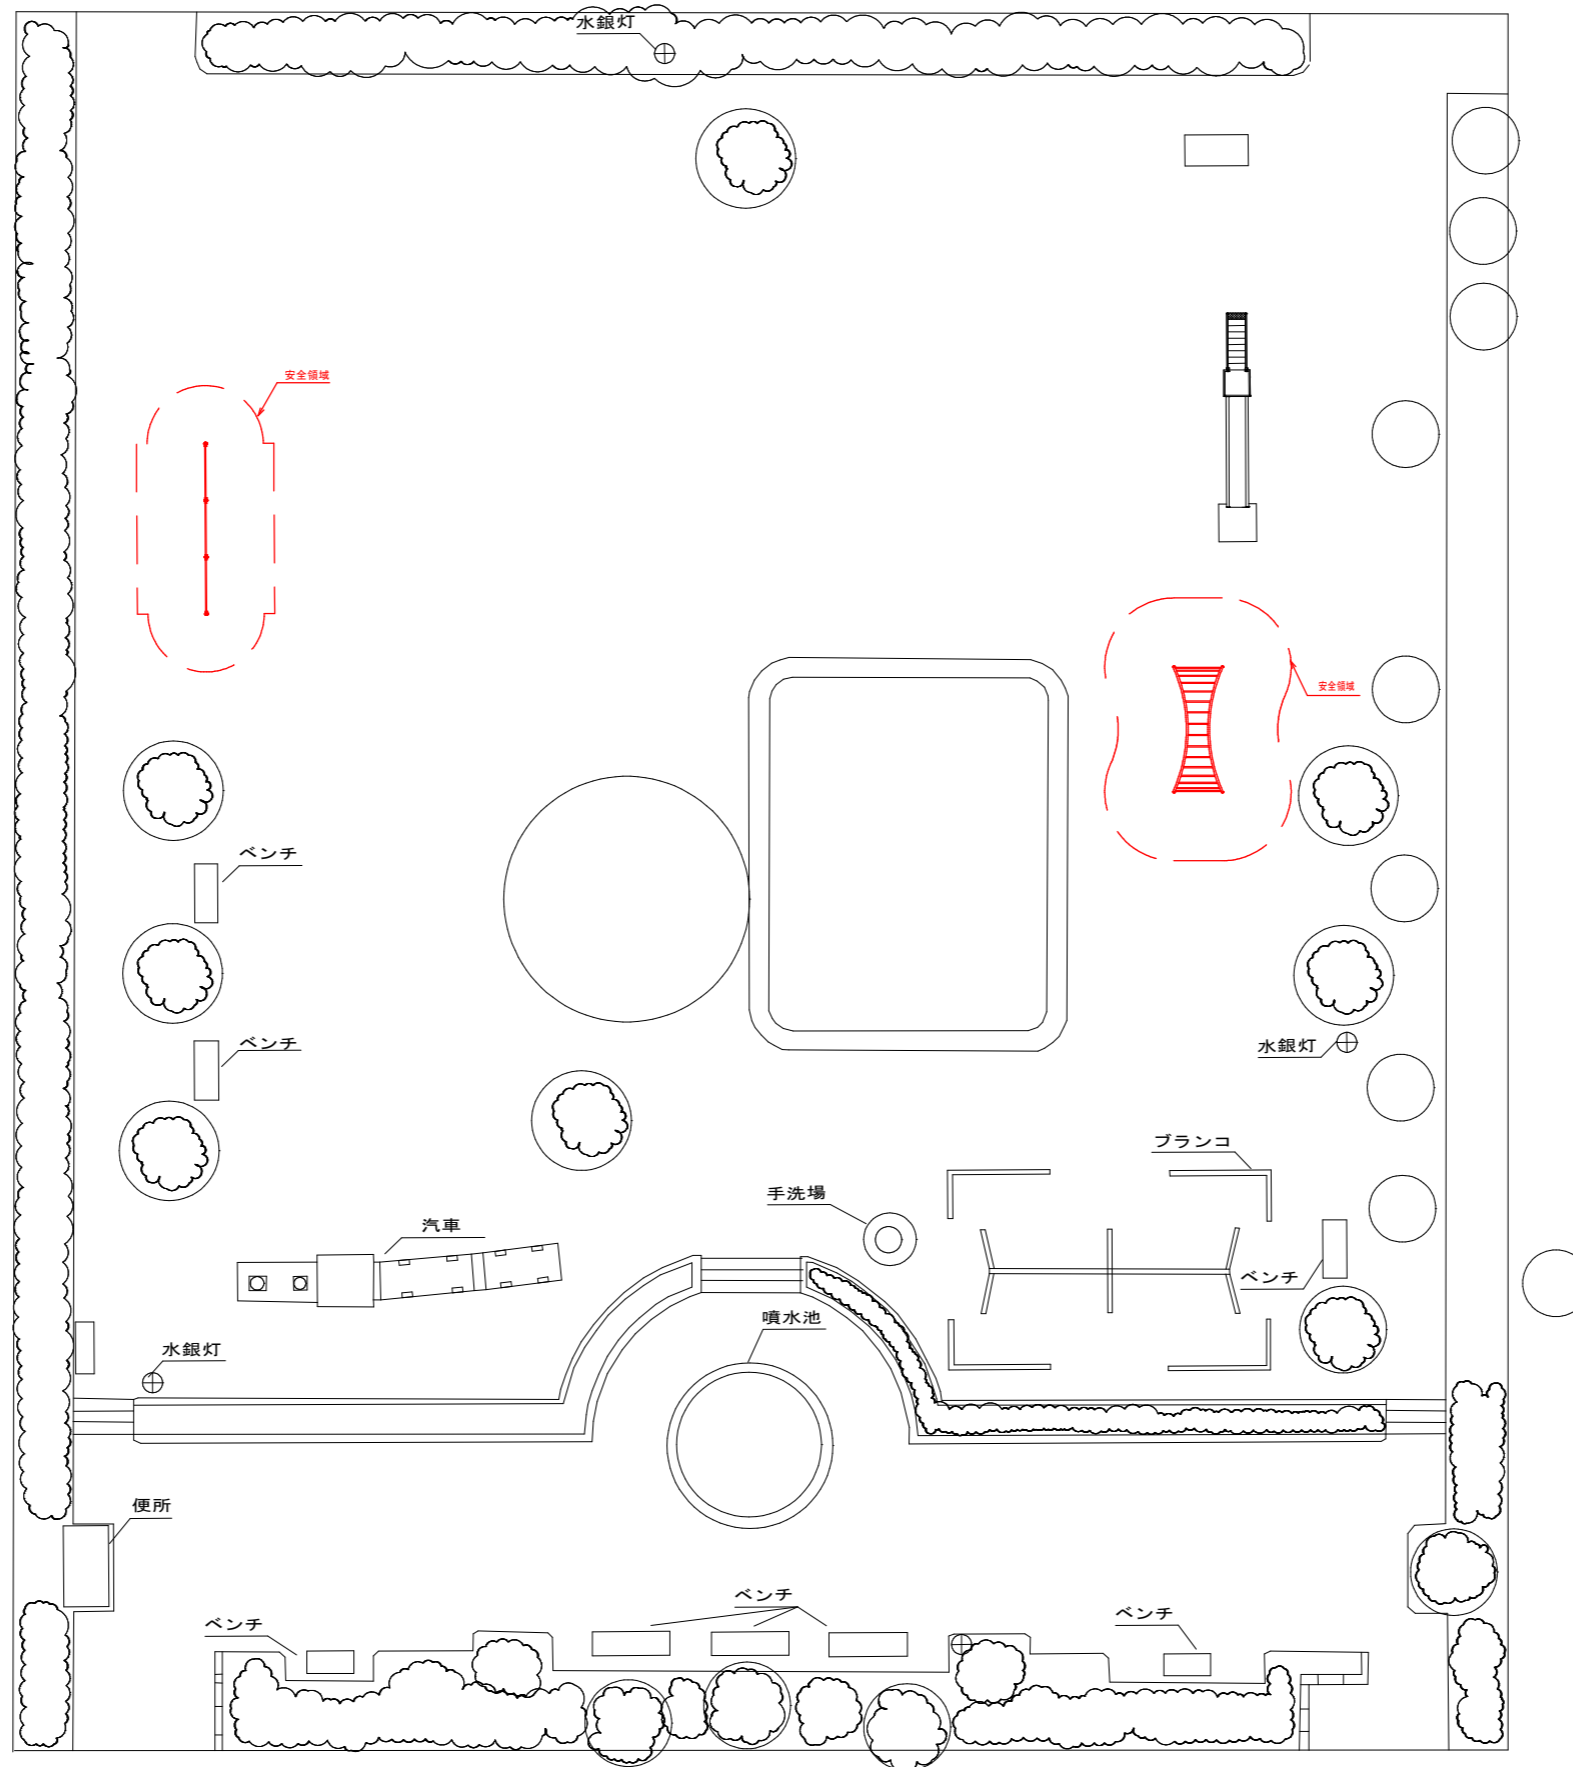


図面番号	第 6 枚内 3 号
図面名称	米子市都市公園公園施設改築工事その5
	富士見1号公園 配置図
縮 尺	1 : 2 0 0
製図年月日	令和 年 月 日
写図年月日	令和 年 月 日
米子市都市整備部 都市整備課	

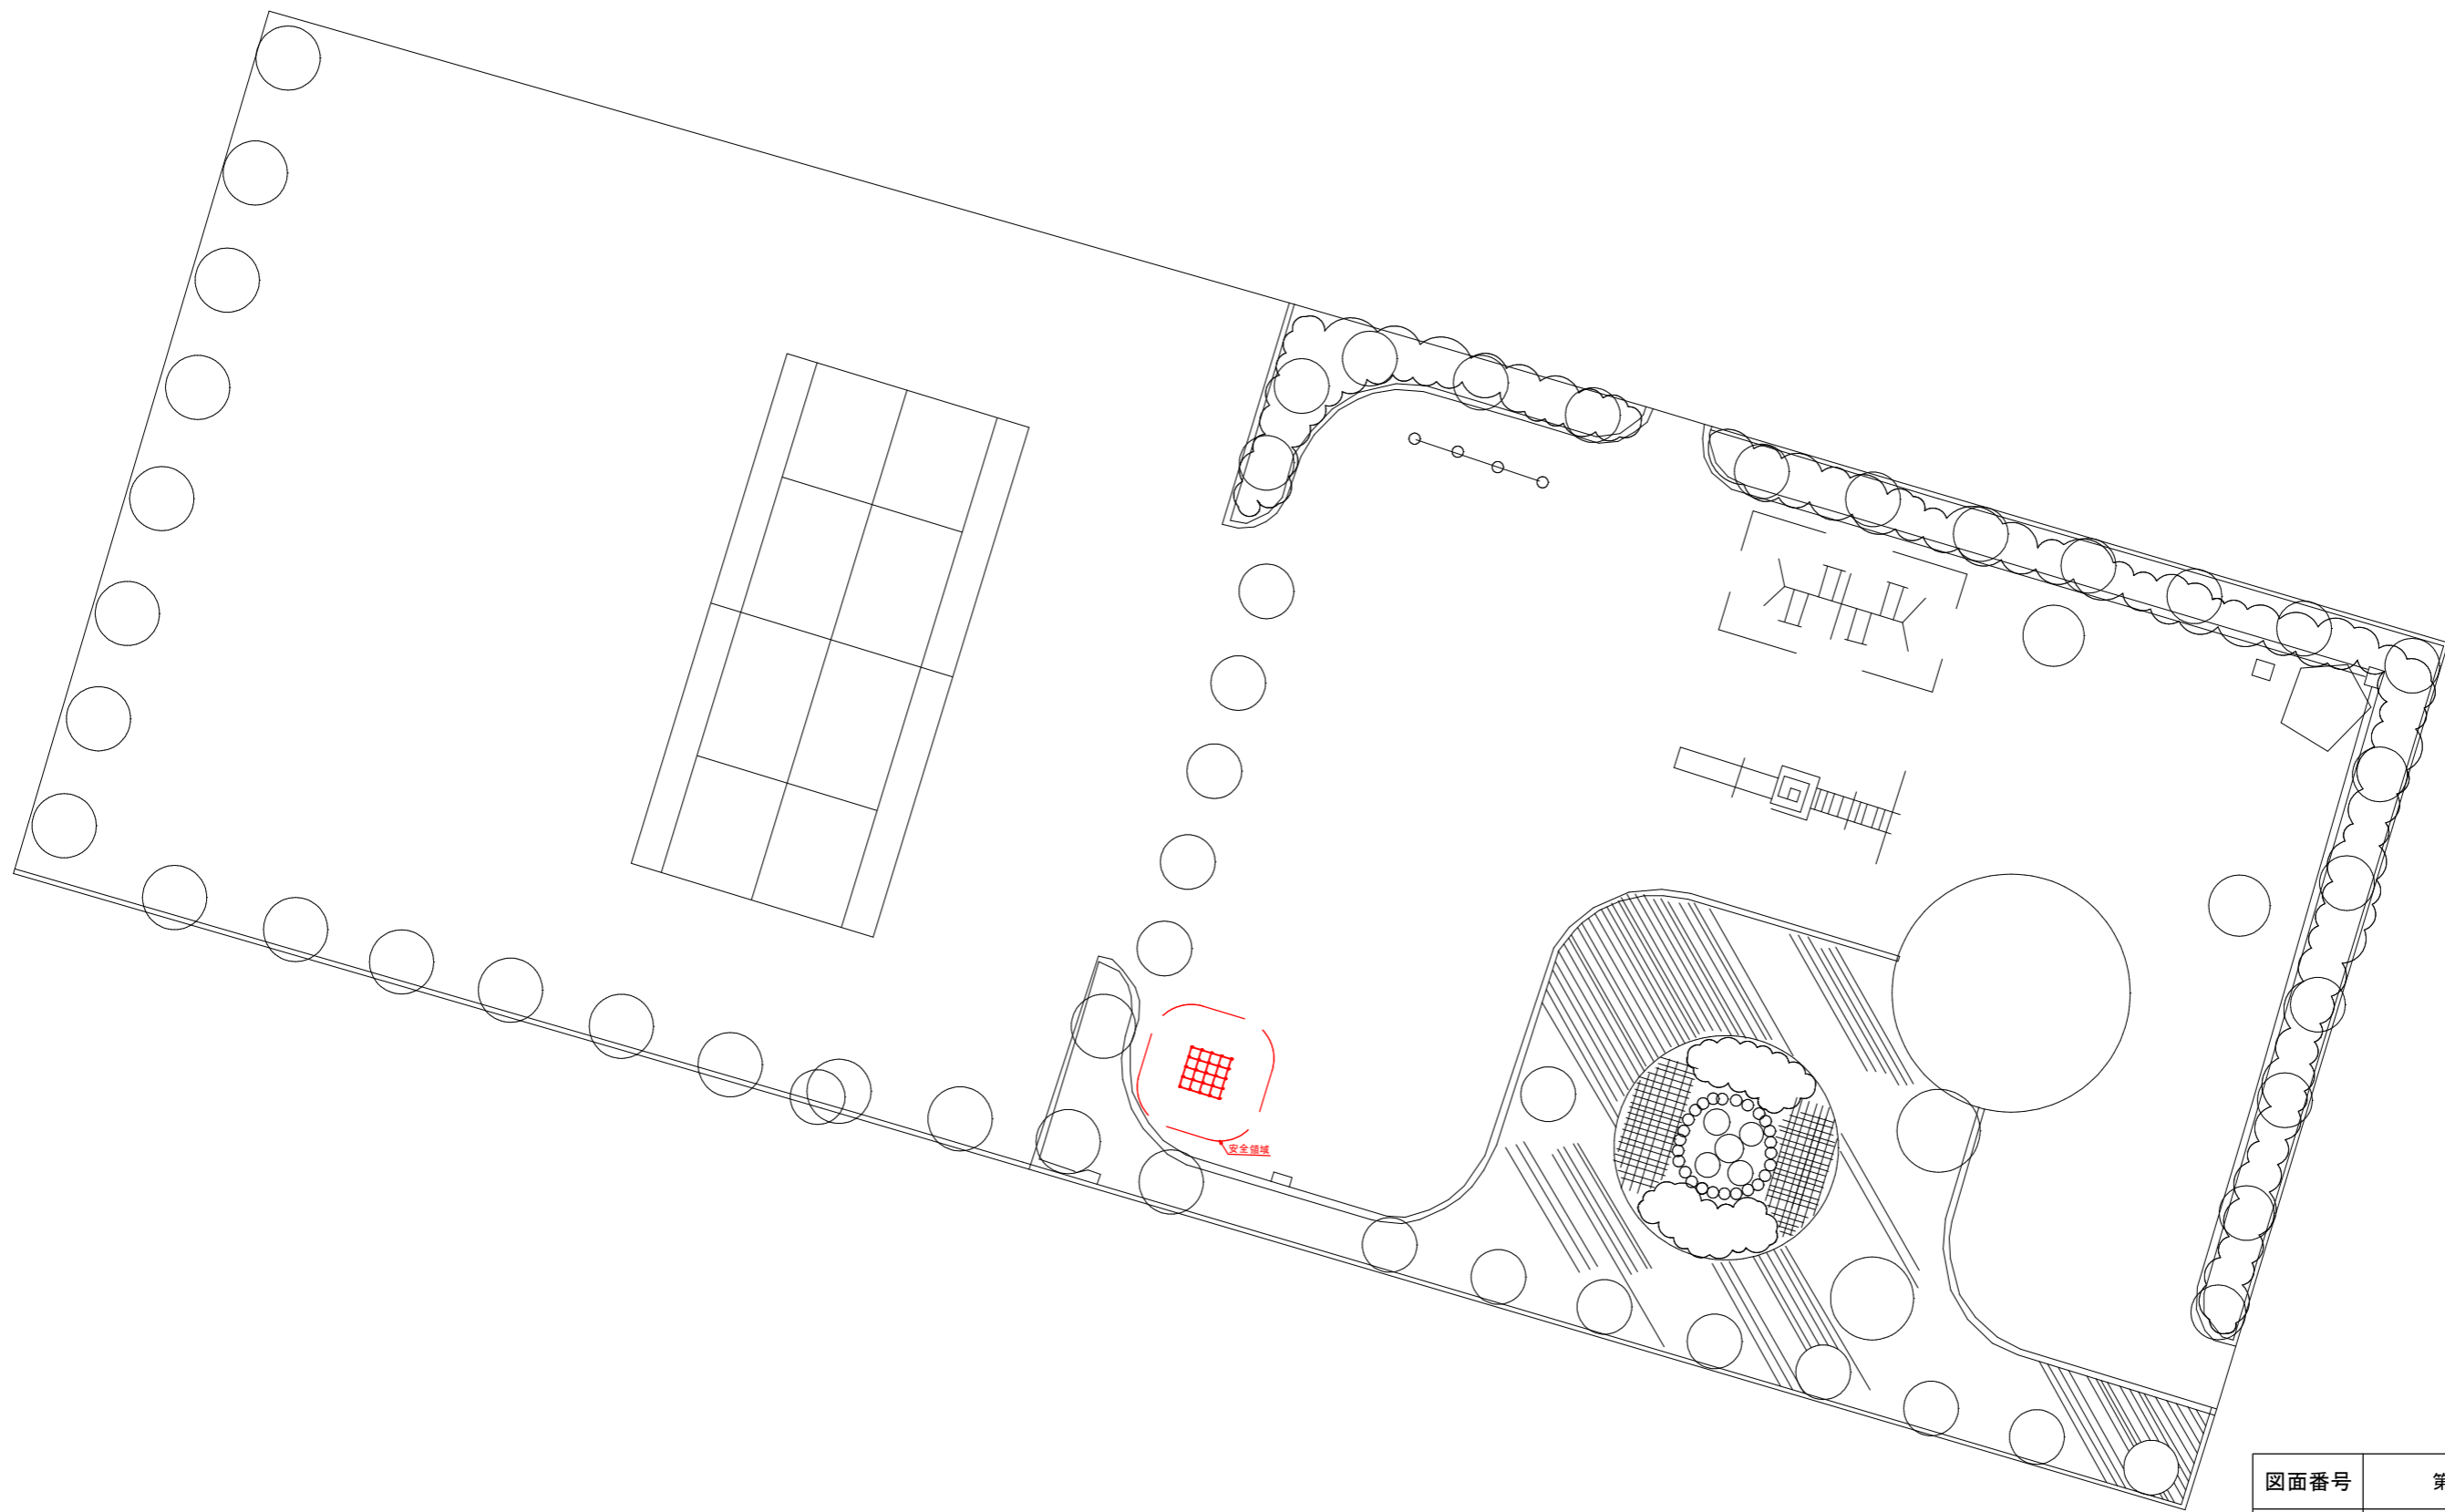

図面番号	第 6 枚内 4 号
図面名称	米子市都市公園公園施設改築工事その5
	西福原公園 配置図
縮 尺	1 : 3 0 0
製図年月日	令和 年 月 日
写図年月日	令和 年 月 日
米子市都市整備部 都市整備課	

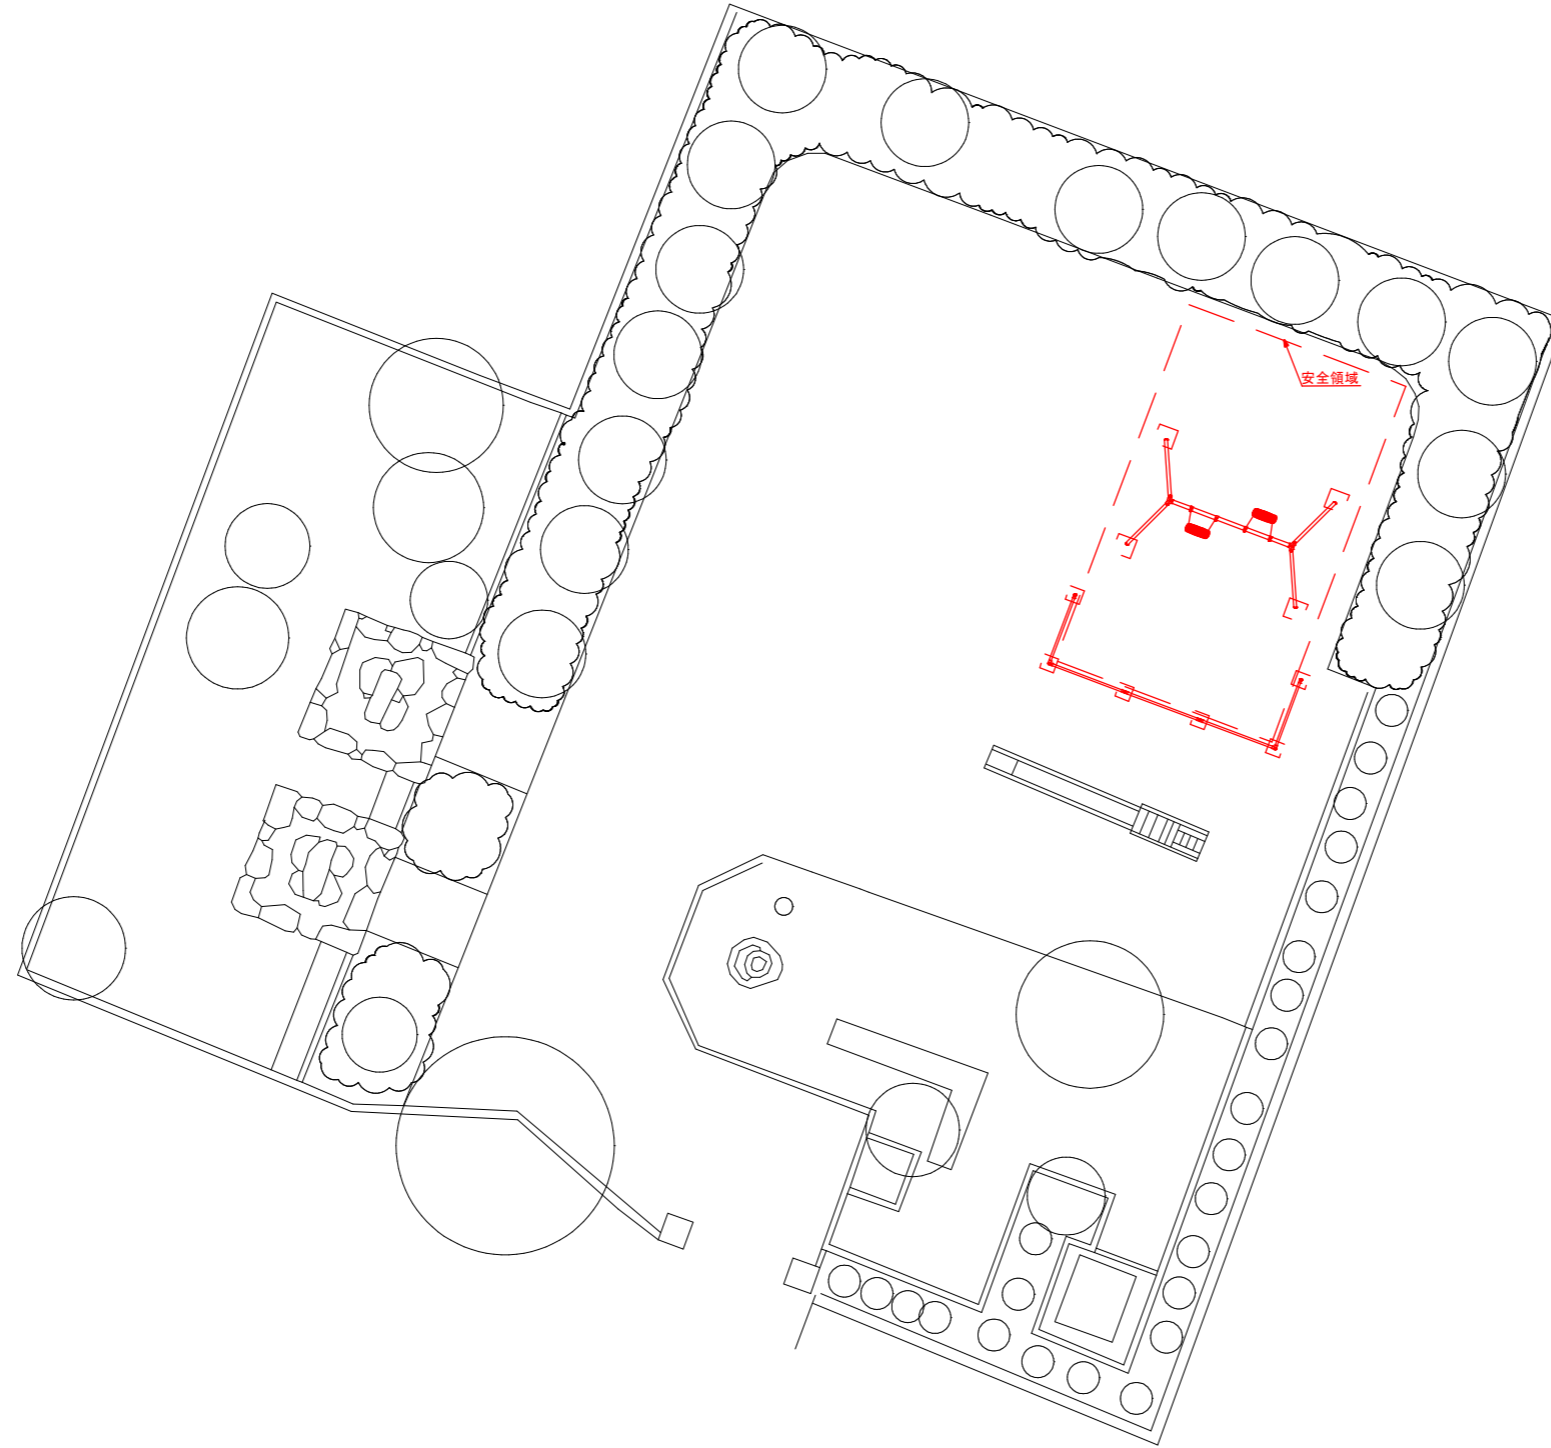

図面番号	第 6 枚内 5 号
図面名称	米子市都市公園公園施設改築工事その5
	福生公園 配置図
縮 尺	1 : 150
製図年月日	令和 年 月 日
写図年月日	令和 年 月 日
米子市都市整備部 都市整備課	

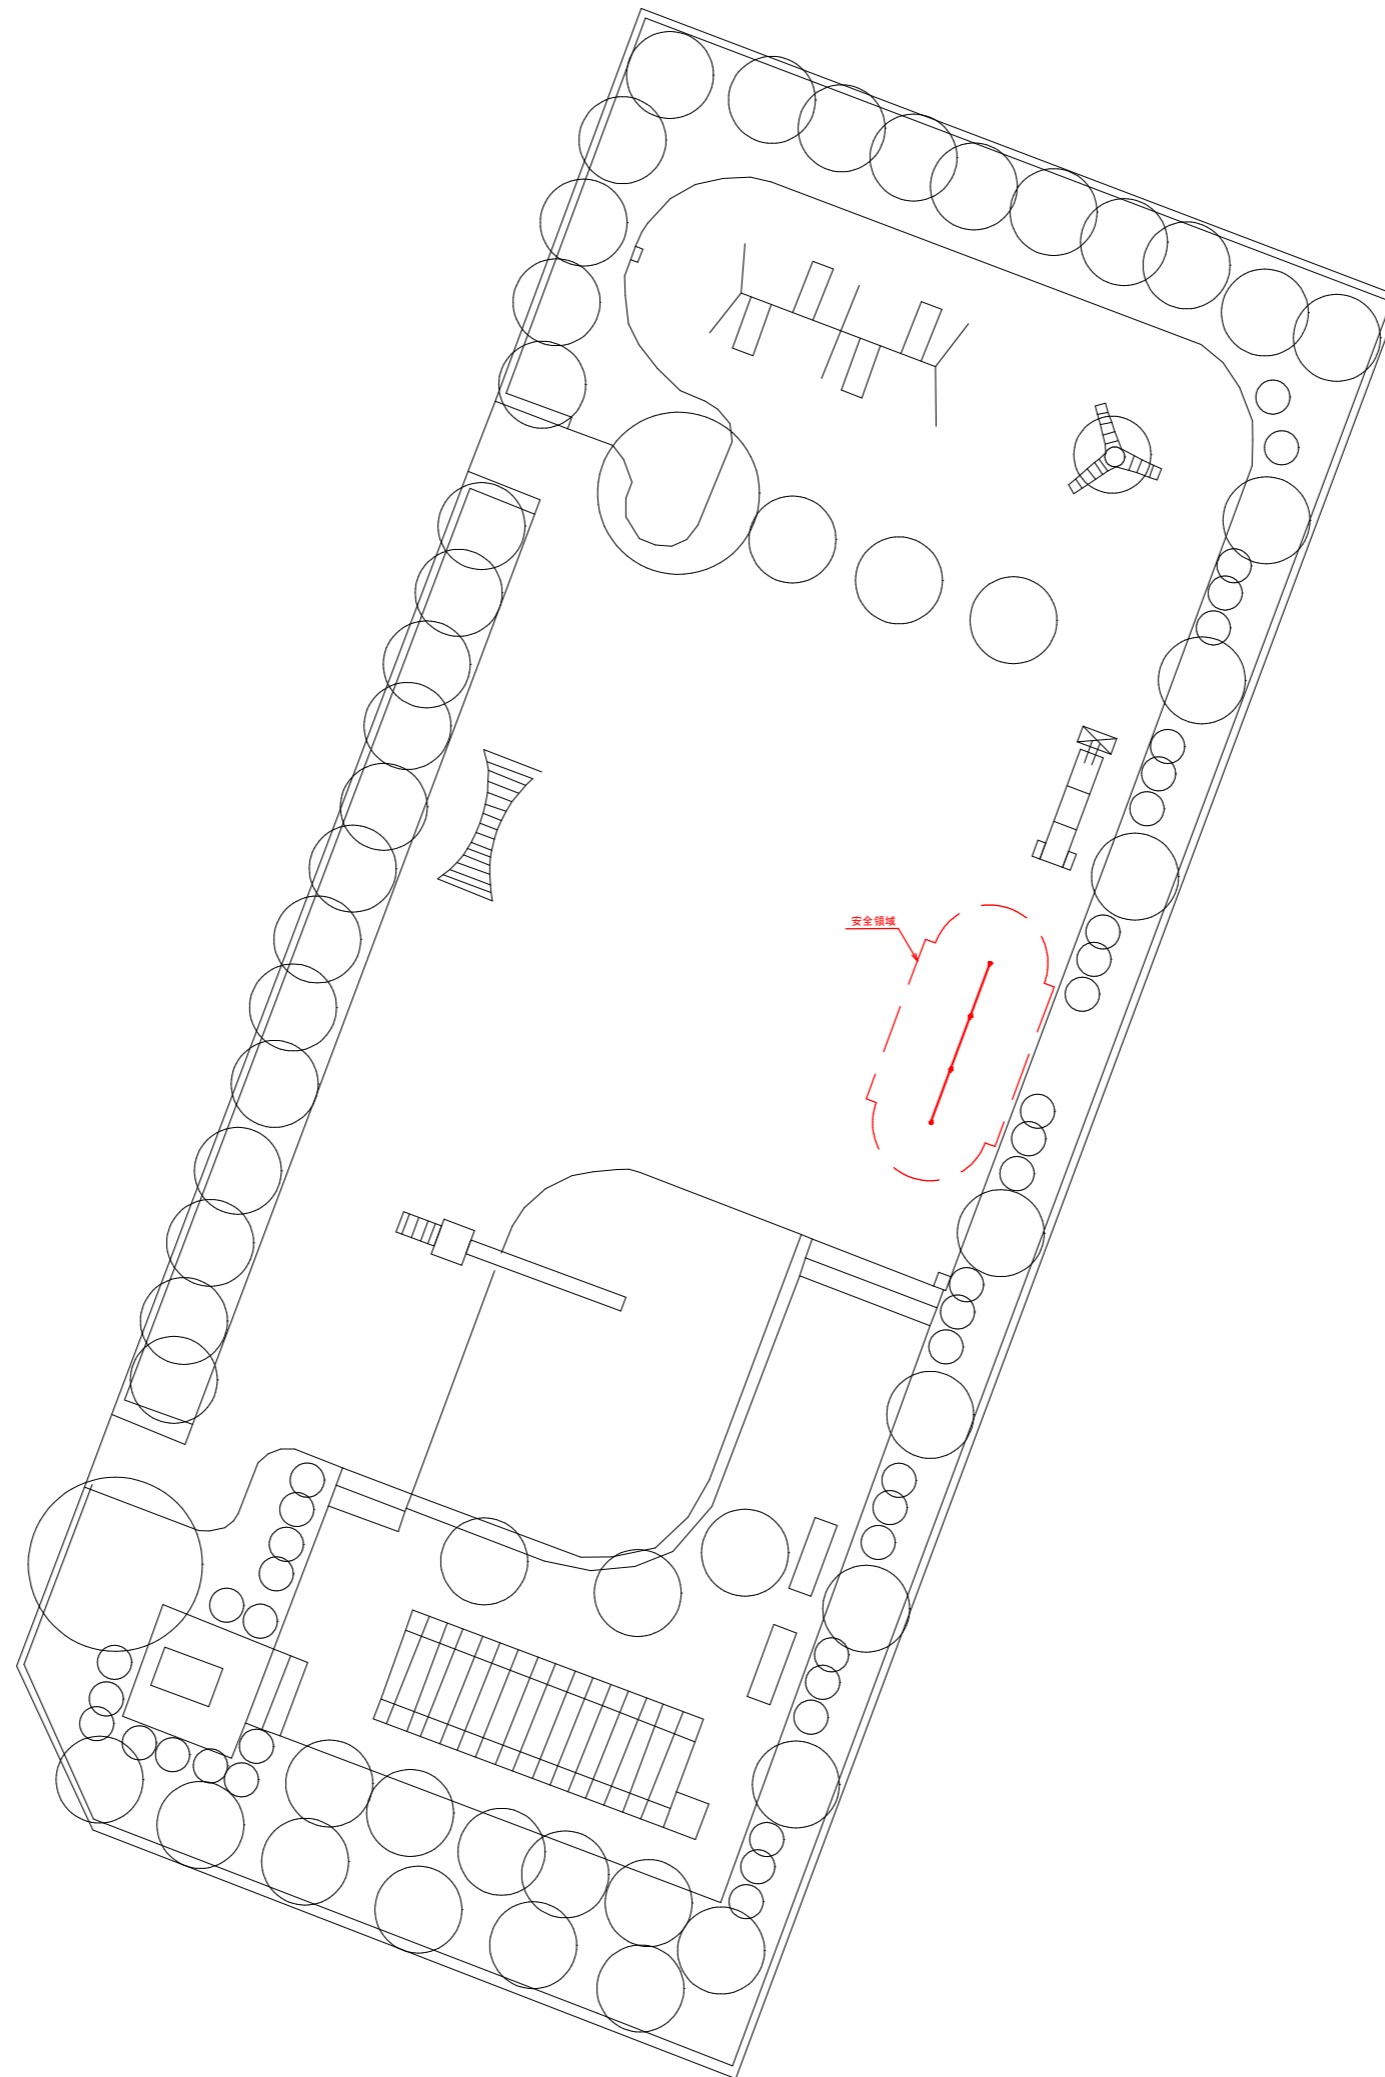

図面番号	第 6 枚内 6 号
図面名称	米子市都市公園公園施設改築工事その5
	福原公園 配置図
縮 尺	1 : 2 0 0
製図年月日	令和 年 月 日
写図年月日	令和 年 月 日
米子市都市整備部 都市整備課	